

JUDETUL ARGES

COMUNA
BEREVOIESTI

P. U. G.
Plan Urbanistic General

1 INCADRAREA IN TERITORIU

LEGENDA

- LIMITA TERITORIULUI ADMINISTRATIV
- LIMITA INTRAVILANULUI PROPU
- FOLOSINTA TERENURILOR

TERENURI PENTRU CONSTRUCTII SI AMENAJARI

ARABIL

PASUNI

FANETE

LIVEZI

PADURI

APE
- CAI DE COMUNICATIE

RUTIERA:

DRUM NATIONAL

DRUM JUDETEAN

DRUM COMUNAL



BILANT TERITORIAL
AL FOLOSINTEI SUPRAFETELOR DIN TERITORIUL ADMINISTRATIV PROPU
BEREVOIESTI

TERITORIUL ADMINISTRATIV AL UNITATII DE BAZA	CATEGORII DE FOLOSINTA						TOTAL
	AGRICOL	NEAGRICOL					
		Paduri	Ape	Drumuri	Curii constr.	Neprod.	
EXTRAVILAN	1642.35	7910.00	36.15	40.90	-	97.00	9726.40
INTRAVILAN		-	0.85	45.00	405.75	-	451.60
TOTAL	1642.35	7910.00	37.00	85.90	405.75	97.00	10178.00
% DIN TOTAL	16.14	77.72	0.36	0.84	3.99	0.95	100.00

DOTARI PUBLICE

- LICEE, COLEGII
- SALI DE SPORT, STADIOANE
- SALI POLIVALENTE
- SPITAL
- CAMINE SPITAL PENTRU BATRINI

NOTA:
Date culese din P.A.T. - judetul Arges

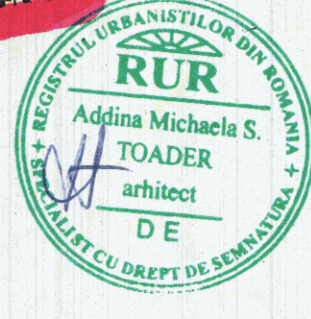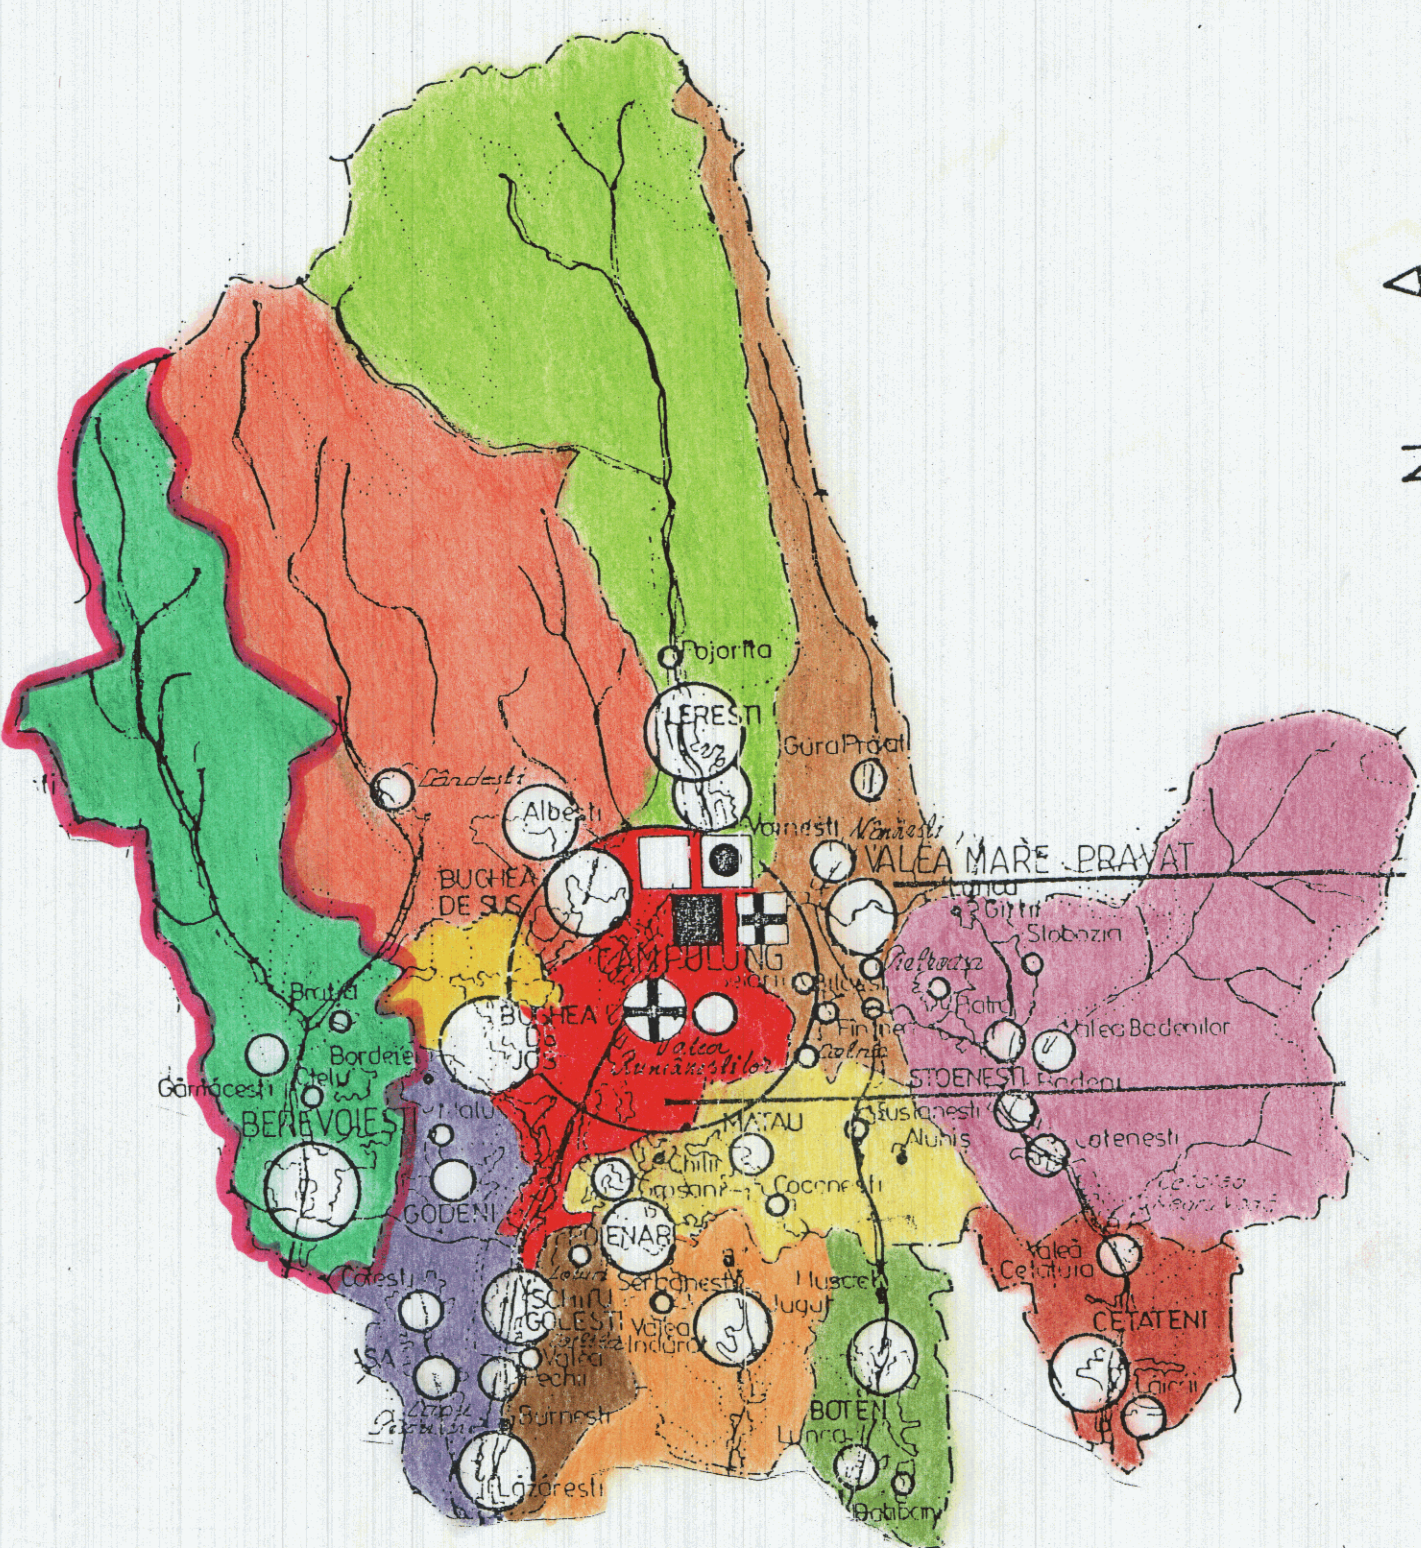

Sel. C.T.S. ARH. POMPILIU SOARE

AVIZAT C.T. Nr. 01 din 20-01-08

S.C. PROIECT ARGES - SA

Beneficiar: PRIMARIA COMUNEI BEREVOIESTI

PITESTI 743

Denumire proiect: PLAN URBANISTIC GENERAL

Scara: 1:25000

Denumire obiect: SATELE BEREVOIESTI, BRATIA, GAMACESTI, OTELU

Sel proiect: arh. RAUTA R.

Informti: arh. RAUTA R.

Data: 2007

Verificat: GREJDA ST.

Desenat: GREJDA ST.

C.10903

Faza: P.U.G.

Plansa nr. 1