


PLAN URBANISTIC GENERAL
COMUNA
ZARAND

**SITUAȚIA EXISTENTĂ, DISFUNCȚIONALITĂȚI
LOCALITATEA ZARAND**

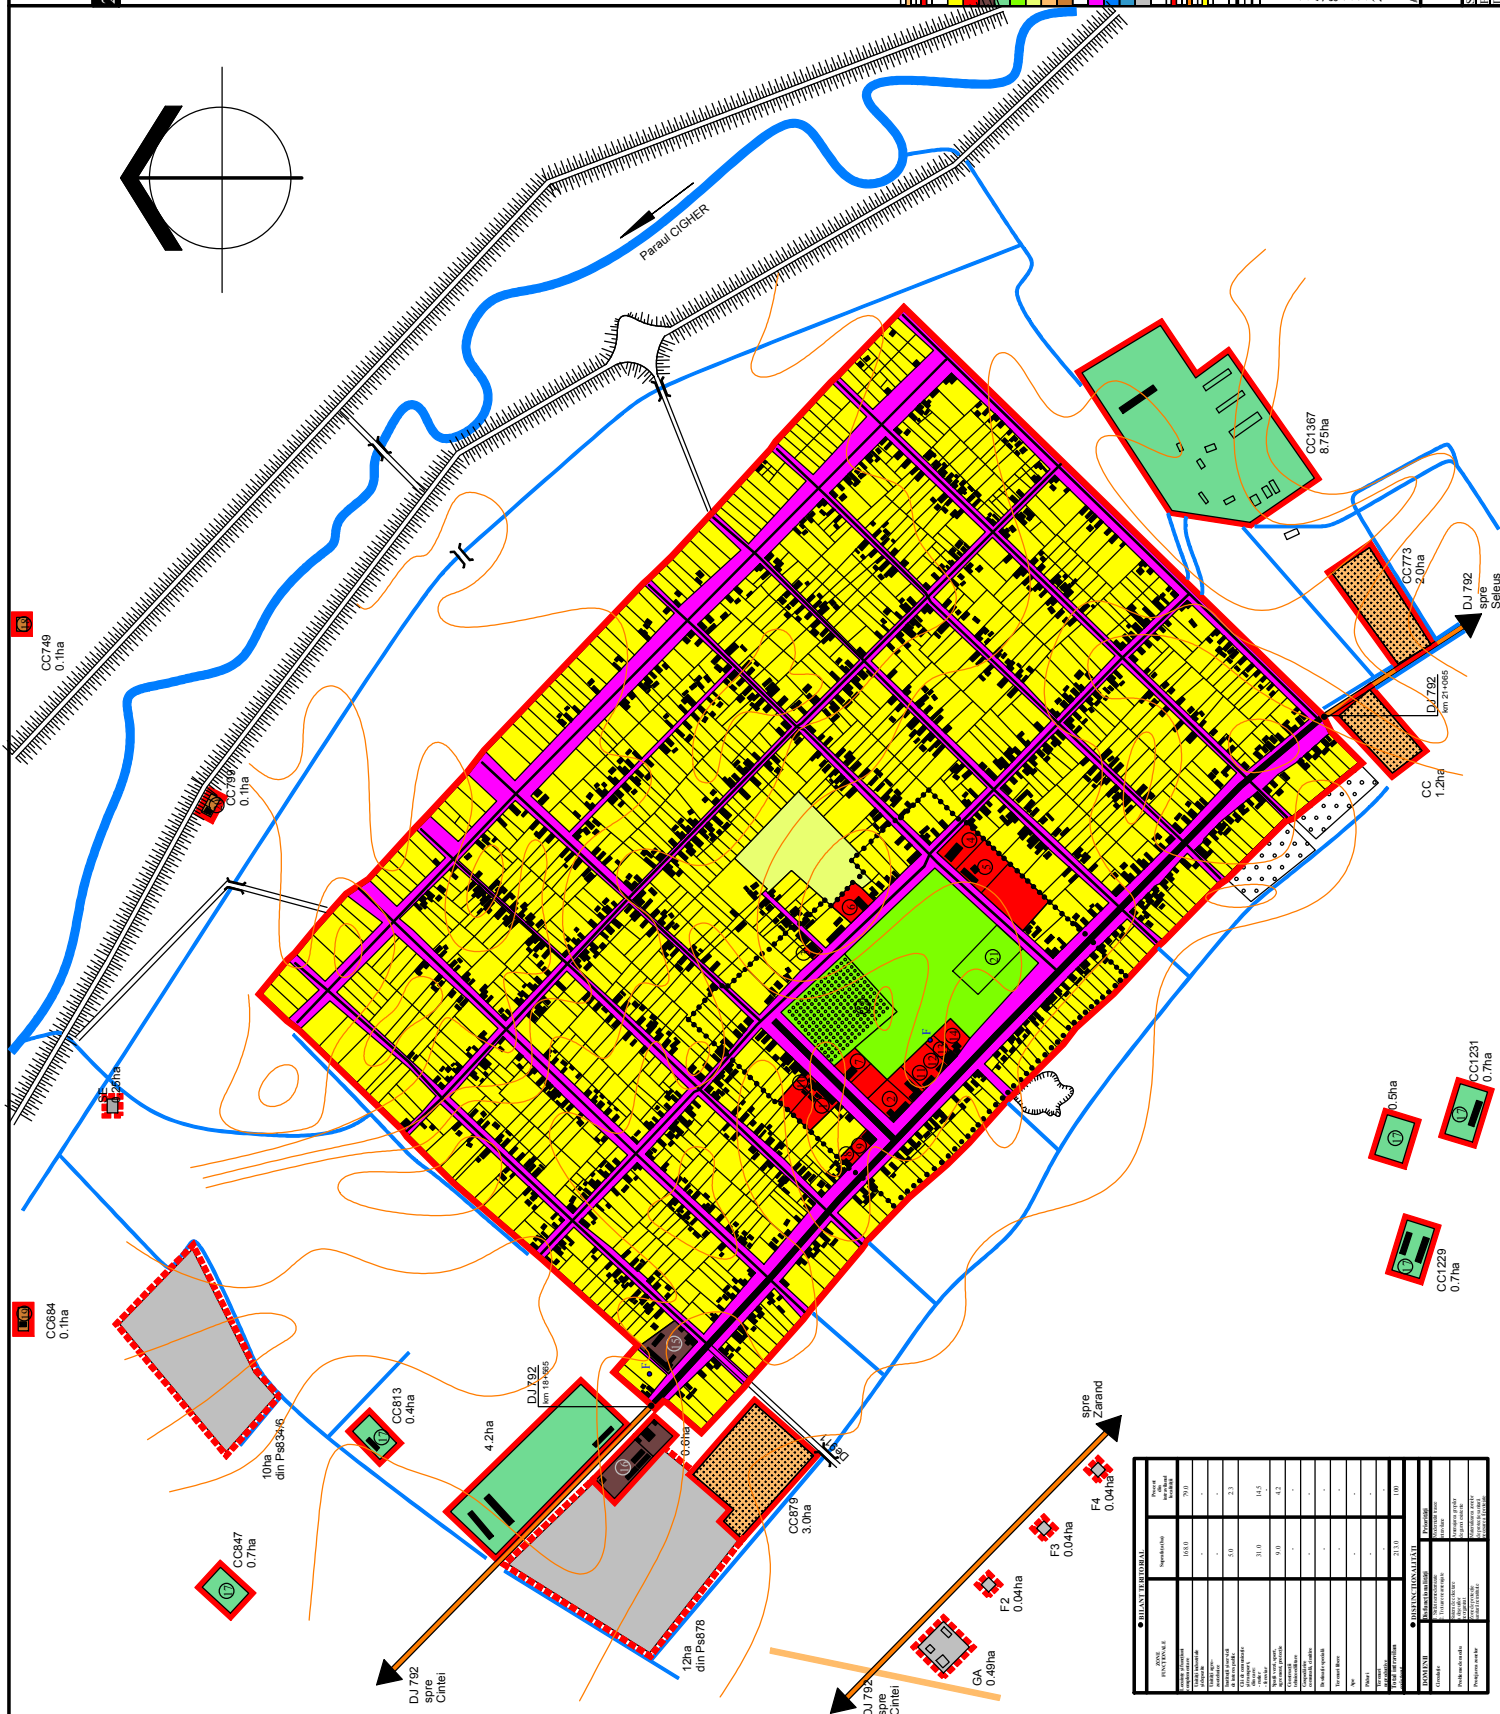

LEGENDA

[illegible]

1. Primăria, 2. Școala, 3. Camin cultural, 4. Bis. ortodoxă,
5. Casa parohială, 6. Biserica baptista, 7. Biserica penticostală
8. Politie, 9. PTTR, 10. Remiza PSI, 11. Magazin alimentar,
12. Brutarie, 13. Bloc cap., 14. Vîitor sediu primarie, 15. Moara,
16. Gater, 17. Suivane, 18. Devorsor, 19. Slavilar, 20. Canton,
21. Teren sport, 22. Parc

Administrator Arh. Ioan Feler

	OBIECTIV		Consiliul Local Zărand		Pr. Nr.
	§.	£.	1.	PLAN URBANISTIC GENERAL LOCALITATEA ZĂRAND	165
Art. 6 al. 1 lit. a)	Art. 6 al. 1 lit. a)	Art. 6 al. 1 lit. a)	Art. 6 al. 1 lit. a)	SITUAȚIA EXISTENTĂ	PUG.
15000	15000	15000	15000	DISFUNCȚIONALITĂȚI	02 A/Z
2008	2008	2008	2008		