

P.U.G. PLAN URBANISTIC GENERAL
COMUNA BUHOCCI
LOCALITATEA: BUHOCEL
JUDETUL BACAU
3 REGLEMENTARI FUNCTIONALE
ZONIFICARE

LEGENDA

LIMITE
LIMITA TERITORIU ADMINISTRATIV AL COMUNEI
LIMITA TERITORIULUI ADMINISTRATIV AL UNITATII DE BAZA

ZONIFICARE FUNCTIONALA
ZONA PENTRU LOCUINTE SI FUNCTIUNI COMPLEMENTARE
ZONA INSTITUTII PUBLICE SI SERVICII
ZONA PROPUA CONSTRUCTII DE LOCUINTE

ZONA CAI DE COMUNICATIE RUTIERA SI AMENAJARI APE

ZONE DE PROTECTIE / INTERDICTIE


ZONE PROTEJATE FATA DE CONSTRUCTII SI CULUARE TH. (LEA, REELE GAZE, TELECOMUNICATII)

DRUMURI
DRUMURI JUDETENE
DRUMURI LOCALE

STRAZI IN INTRAVILAN
STRAZI PROPUSE PENTRU LARGIRE SI MODERNIZARE

INSTITUTII PUBLICE SI SERVICII	BUHOCEL	
	1 SCOALA	3 CABANA SILVICA
	2 FANTANA PUBLICA	

proiectat desenat verificat sef proiect	Arh. Alexandru Frunza Th. Sorina Zaharia Arh. Constantin Ambiel	S.C. "VANEL-EXIM" S.R.L. Bucuresti Colectiv de elaborare	Denum. Proiect : Amplasament : beneficiar : titlul planşei : scara : data : format :	contract : 23/2002 faza : P.U.G. planşa : U3

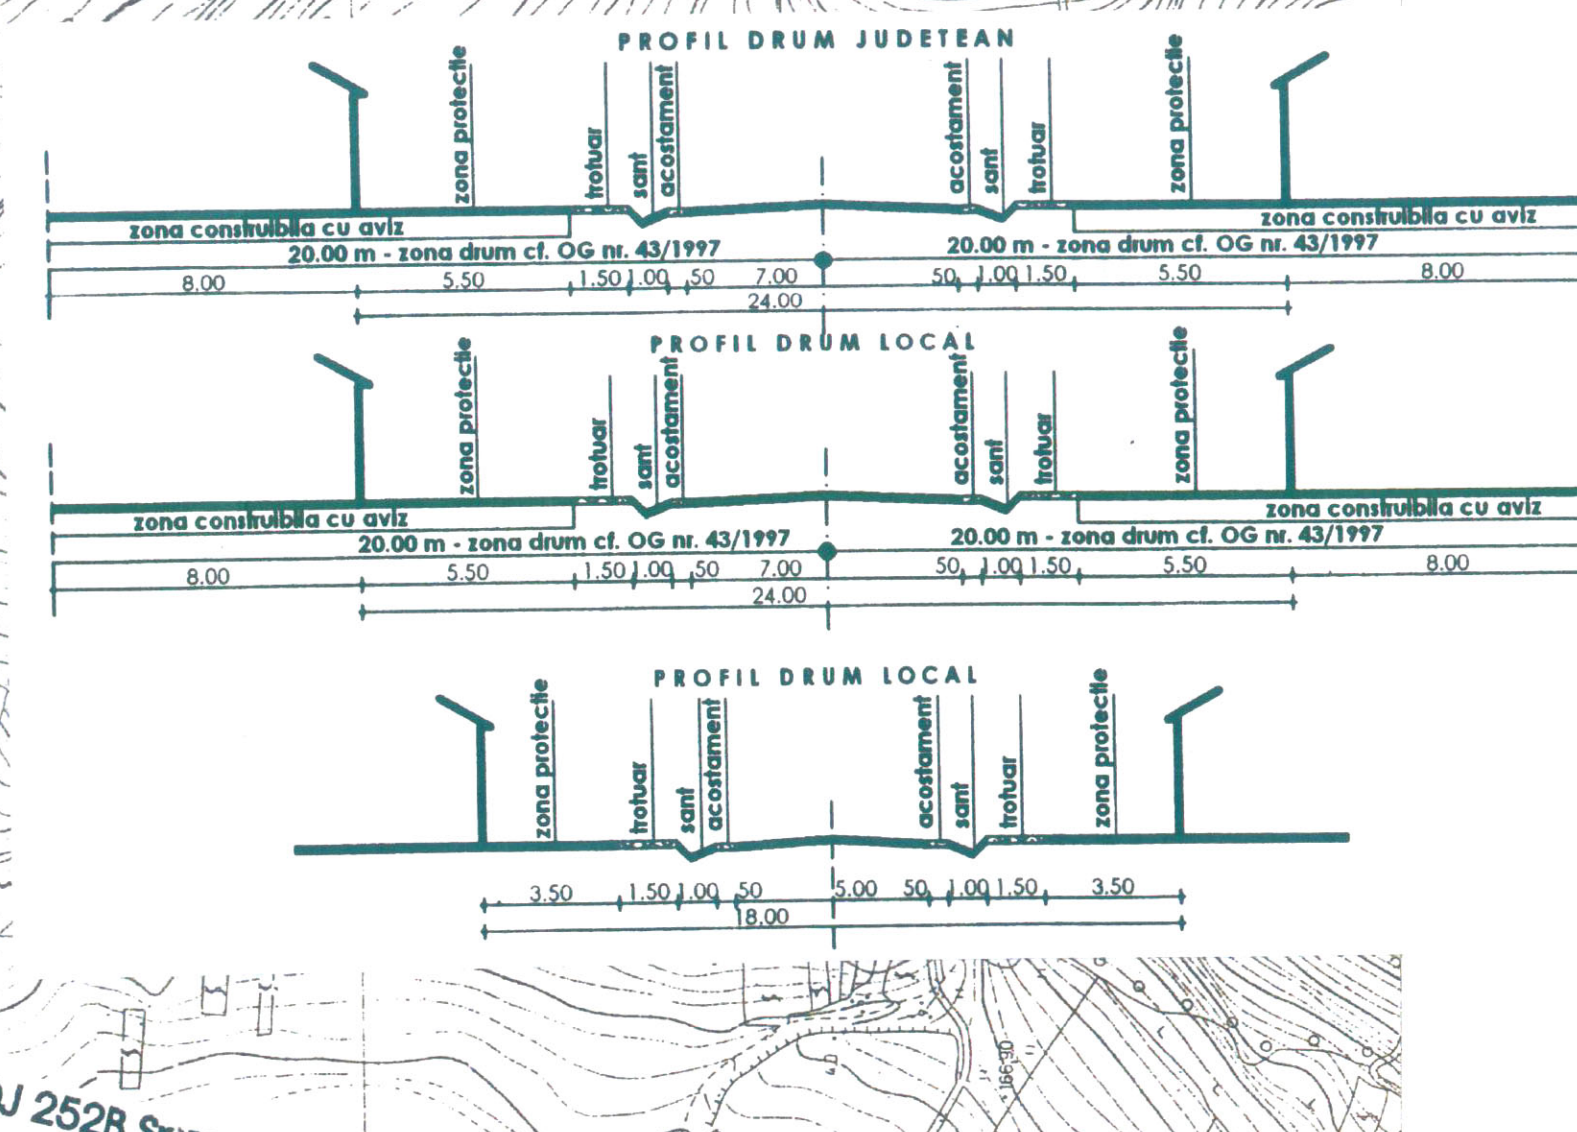

BILANT TERRITORIAL REGLEMENTAT

ZONA FUNCTIONALA	BUHOCEL			
	EXISTENT 2002		PROPU 2012	
	Suprafata (ha)	% din total intravilan	Suprafata (ha)	% din total intravilan
INSTITUTII SI SERVICII	0,22	1,27	0,40	2,30
LOCUINTE	5,74	32,97	11,90	68,36
UNITATI INDUSTRIALE SI DEPOZITE	-	-	-	-
UNITATI AGRO - ZOOH.	-	-	-	-
CAI DE COMUNICATIE: • Rutiere;	3,97	22,80	4,65	26,71
SPATII VERZI, SPORT, AGREMENT, PROTECTIE ONSTR. TH-EDILITARE	-	-	-	-
GOSPODARIE COMUNALA, CIMITIRE	-	-	-	-
DESTINATIE SPECIALA	-	-	-	-
TERENURI LIBERE	7,21	41,41	-	-
TERENURI AGRICOLE	7,21	41,41	-	-
APE	0,15	0,86	0,15	0,86
PADURI	0,12	0,69	0,12	0,68
TEREN NEPRODUCTIV	-	-	-	-
TOTAL INTRAVILAN	17,41	100	17,41	100