



ÎNCADRAREA ÎN ZONĂ  
SC. 1:12000

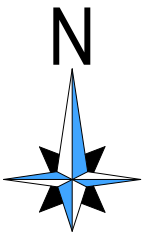


ÎNCADRAREA ÎN ZONĂ  
SC. 1:15000

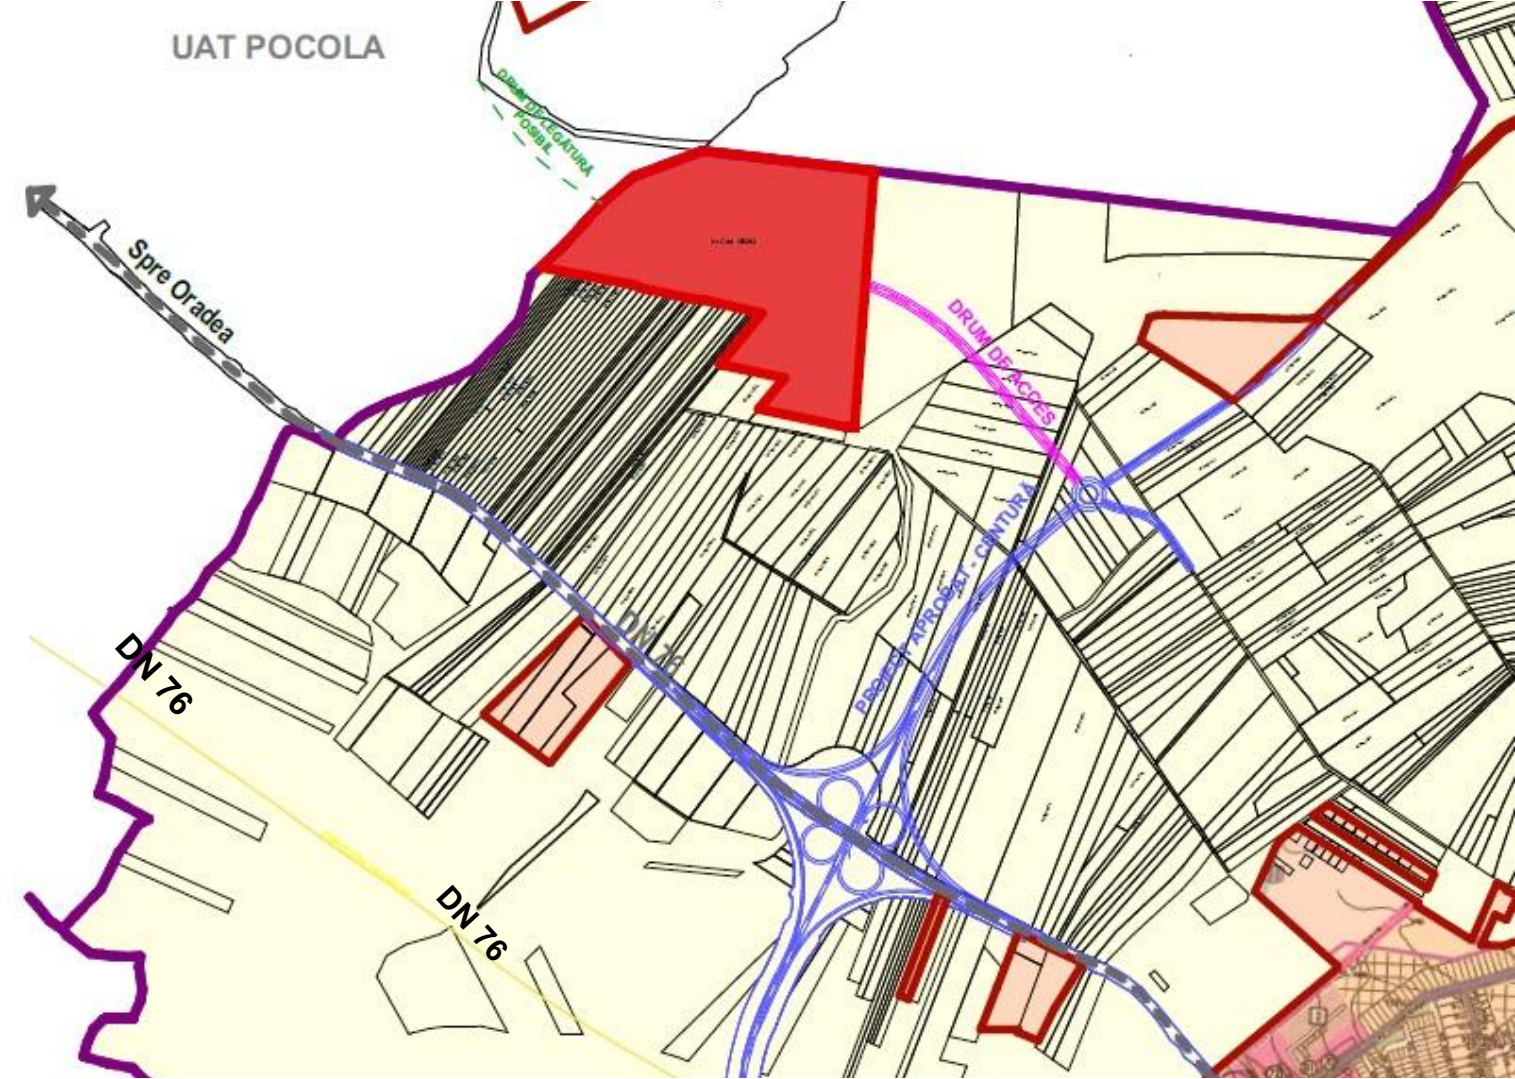

Lucrare : PUZ PENTRU ÎNFIINȚARE PARC INDUSTRIAL  
Amplasament : mun. Beiuș, nr. cad. 106263, CF 106263  
Beneficiar : PRIMĂRIA MUNICIPIULUI BEIUȘ  
U01 ÎNCADRARE ÎN TERITORIU ADMINISTRATIV  
ÎNCADRARE ÎN ZONĂ

ÎNCADRAREA ÎN TERITORIU ADMINISTRATIV  
SC. 1:30000

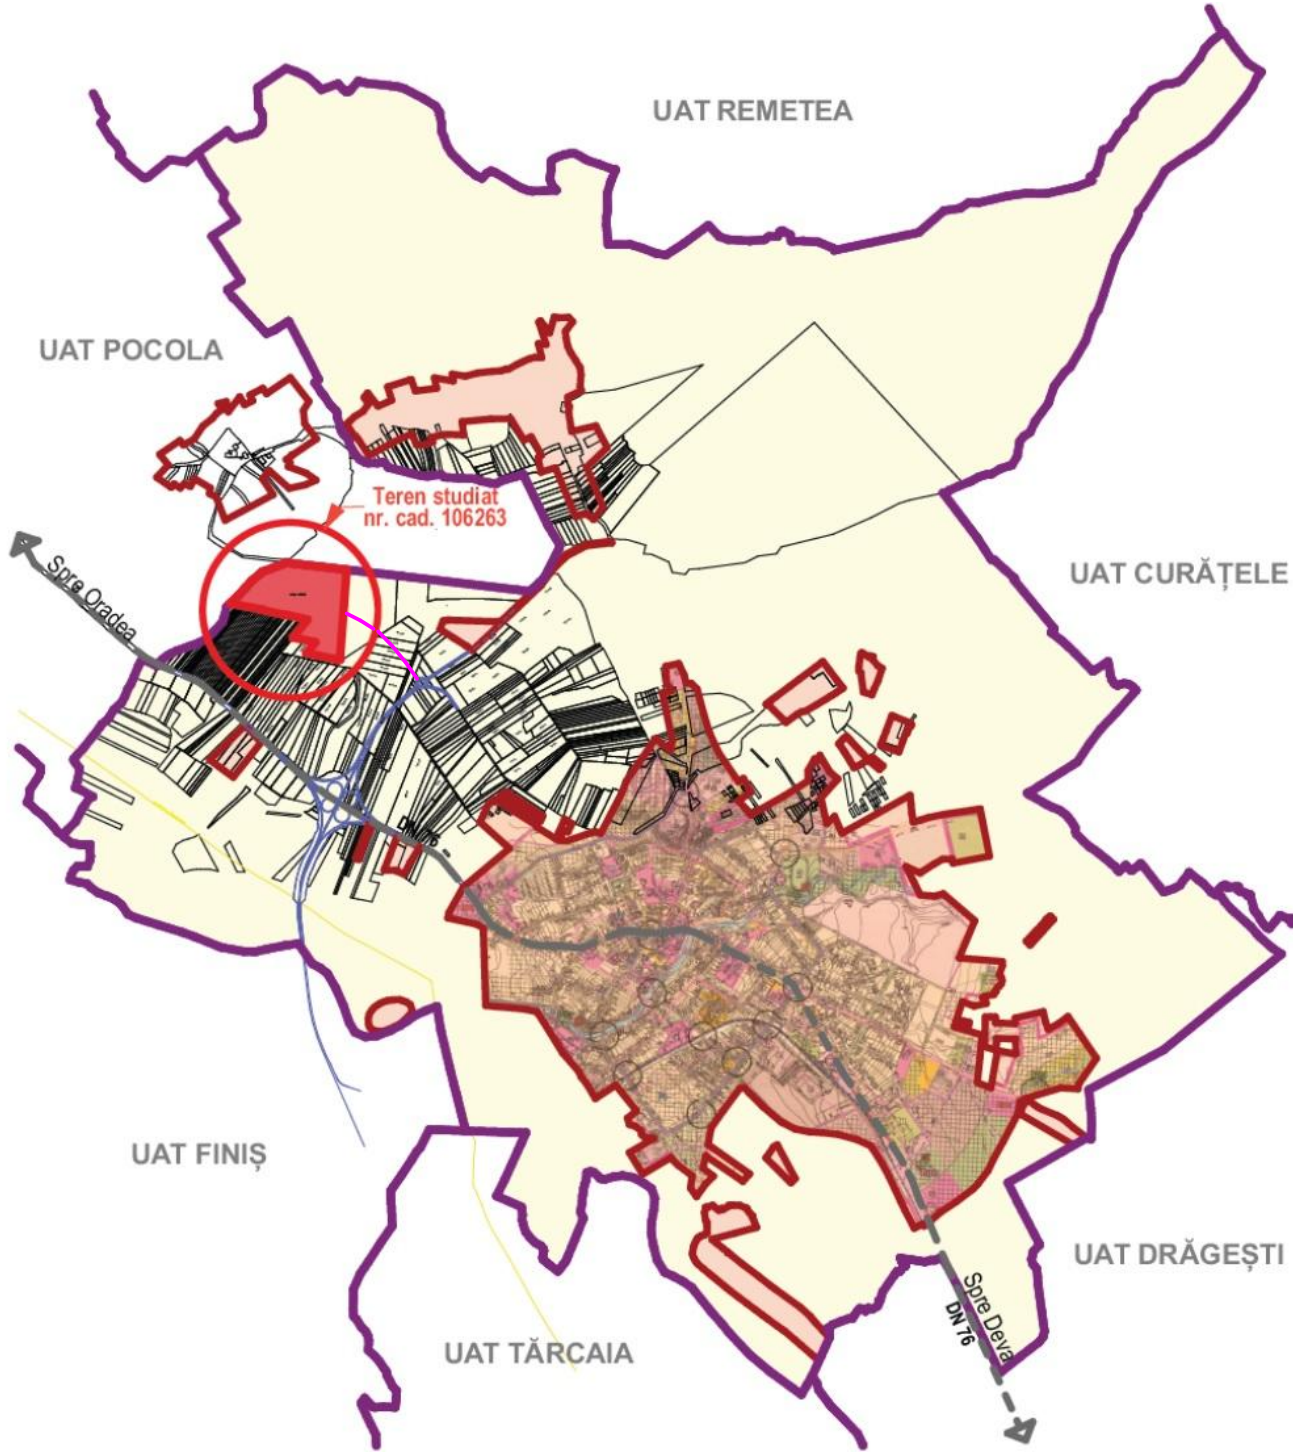

COVĂCESCU E.A. RALUCA  
BIROU INDIVIDUAL DE ARHITECTURĂ



Oradea, str. Cometei. nr. 2  
CIF 32550797

BENEFICIAR  
PRIMĂRIA MUNICIPIULUI BEIUȘ

LUCRARE  
PUZ PENTRU ÎNFIINȚARE PARC INDUSTRIAL  
mun. Beiuș, nr. cad. 106263, CF 106263 Beiuș

ȘEF PROIECT arh. Raluca E. Covăcescu

PROIECTANT arh. Anca Popa-Bucurean

ÎNTOCMIT arh. Anca Popa-Bucurean

DATA	SCARA	PL. NR.	PR. NR.
MAR. 22	-	U01	334_22

ÎNCADRARE ÎN MUNICIPIU,  
ZONĂ ȘI PUG