

CIRCULAȚIA TERENURILOR
SC. 1:3500



Lucrare
Amplasament
Beneficiar
U04

: PUZ PENTRU ÎNFIINȚARE PARC INDUSTRIAL
: mun. Beiuș, nr. cad. 106263, CF 106263
: PRIMĂRIA MUNICIPIULUI BEIUȘ
CIRCULAȚIA TERENURILOR, SC. 1:3500


LEGENDĂ

LIMITE

- Limita teritoriu administrativ
- Limită intravilan
- Limită teren care a generat PUZ-ul nr. cad. 106263
- Limite cadastrale

CIRCULAȚIA TERENURILOR

- Terenuri proprietate privată
- Teren privat propus pentru intrare în domeniul public

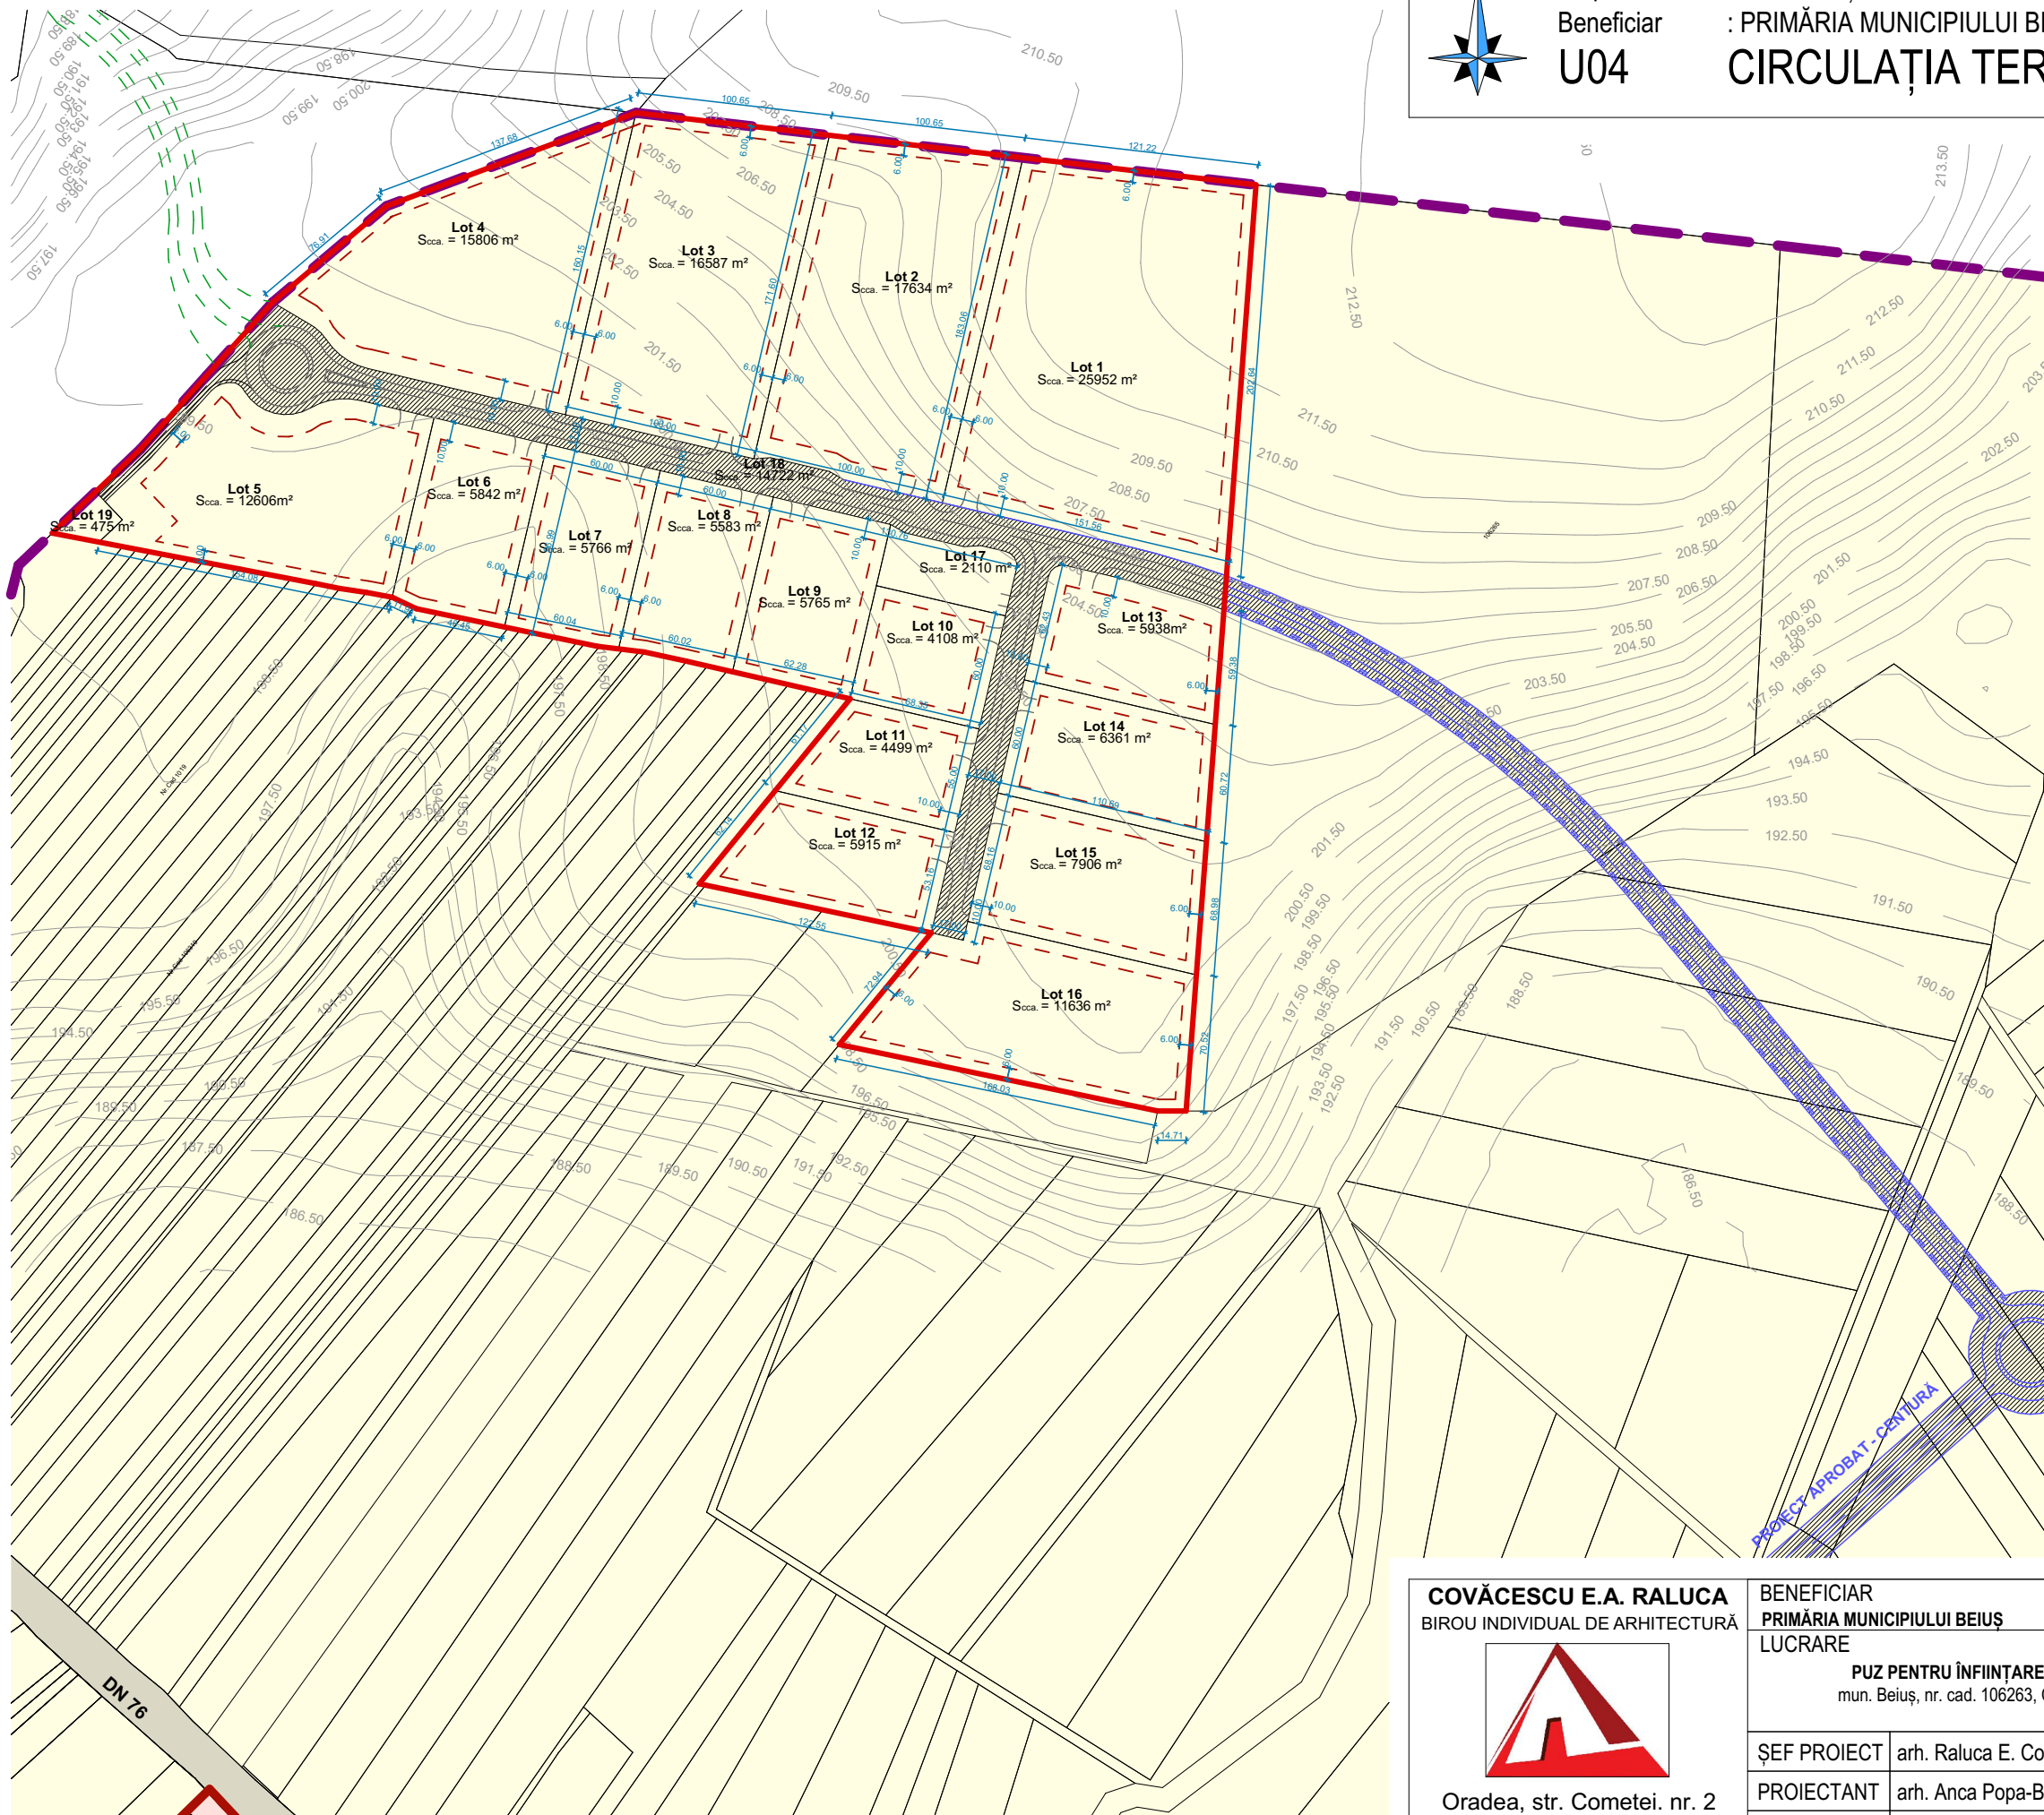

COVĂCESCU E.A. RALUCA
BIROU INDIVIDUAL DE ARHITECTURĂ



Oradea, str. Cometei. nr. 2
CIF 32550797

BENEFICIAR
PRIMĂRIA MUNICIPIULUI BEIUȘ

LUCRARE

PUZ PENTRU ÎNFIINȚARE PARC INDUSTRIAL
mun. Beiuș, nr. cad. 106263, CF 106263 Beiuș

ȘEF PROIECT arh. Raluca E. Covăcescu

PROIECTANT arh. Anca Popa-Bucurean

ÎNTOCMIT arh. Anca Popa-Bucurean

DATA	SCARA	PL. NR.	PR. NR.
MAR. 22	1:3500	U04	334_22

CIRCULAȚIA
TERENURILOR