

EXISTENT

LEA 20KV

LEA 40KV

P.T.R.C.Z.

T-C

CITA

A-A

GA

SCA

C-C

C-C

SE

SP

SE

0-0

0-0

PROPOS

LEA 20KV

LEA 40KV

P.T.R.C.Z.

T-C

CITA

A-A

GA

SCA

C-C

C-C

SE

SP

SE

0-0

0-0

LEA - DE ÎNALTĂ TENSIUNE - 20 KV

LEA - DE ÎNALTĂ TENSIUNE - 400 KV

POST DE TRANSFORMARE 20 KV (AERIAN)

POST DE TRANSFORMARE 20 KV (ÎN CABINĂ DE ZIDĂRIE)

TELECOMUNICAȚII

CANALIZAȚIE TELEFONICĂ INTERURBANĂ SUBTERANĂ (FIBRĂ OPTICĂ)

CENTRALĂ TELEFONICĂ AUTOMATĂ

ALIMENTARE CU APĂ

REȚEA ALIMENTARE CU APĂ

REȚEA APĂ ADUCȚIUNE

REȚEA APĂ PROIECTATĂ

REȚEA APĂ REABILITARE P.N.D.I.

GOSPODĂRIE DE APĂ CU STAȚII DE TRATARE

STAȚII DE CAPTARE APĂ

CANALIZARE

REȚEA CANALIZARE MENAJERĂ EXISTENTĂ

REȚEA CANALIZARE MENAJERĂ PROIECT

REȚEA CANALIZARE MENAJERĂ PROPUȘĂ

STAȚII DE EPURARE EXISTENTĂ


STAȚII DE EPURARE PROIECT

STAȚII DE POMPARE PROIECT

STAȚII DE EPURARE PROPUȘĂ

REȚEA DE TRANSPORT GAZE NATURALE JOASĂ PRESIUNE

REȚEA ALIMENTARE CU GAZE JOASĂ PRESIUNE PROIECT

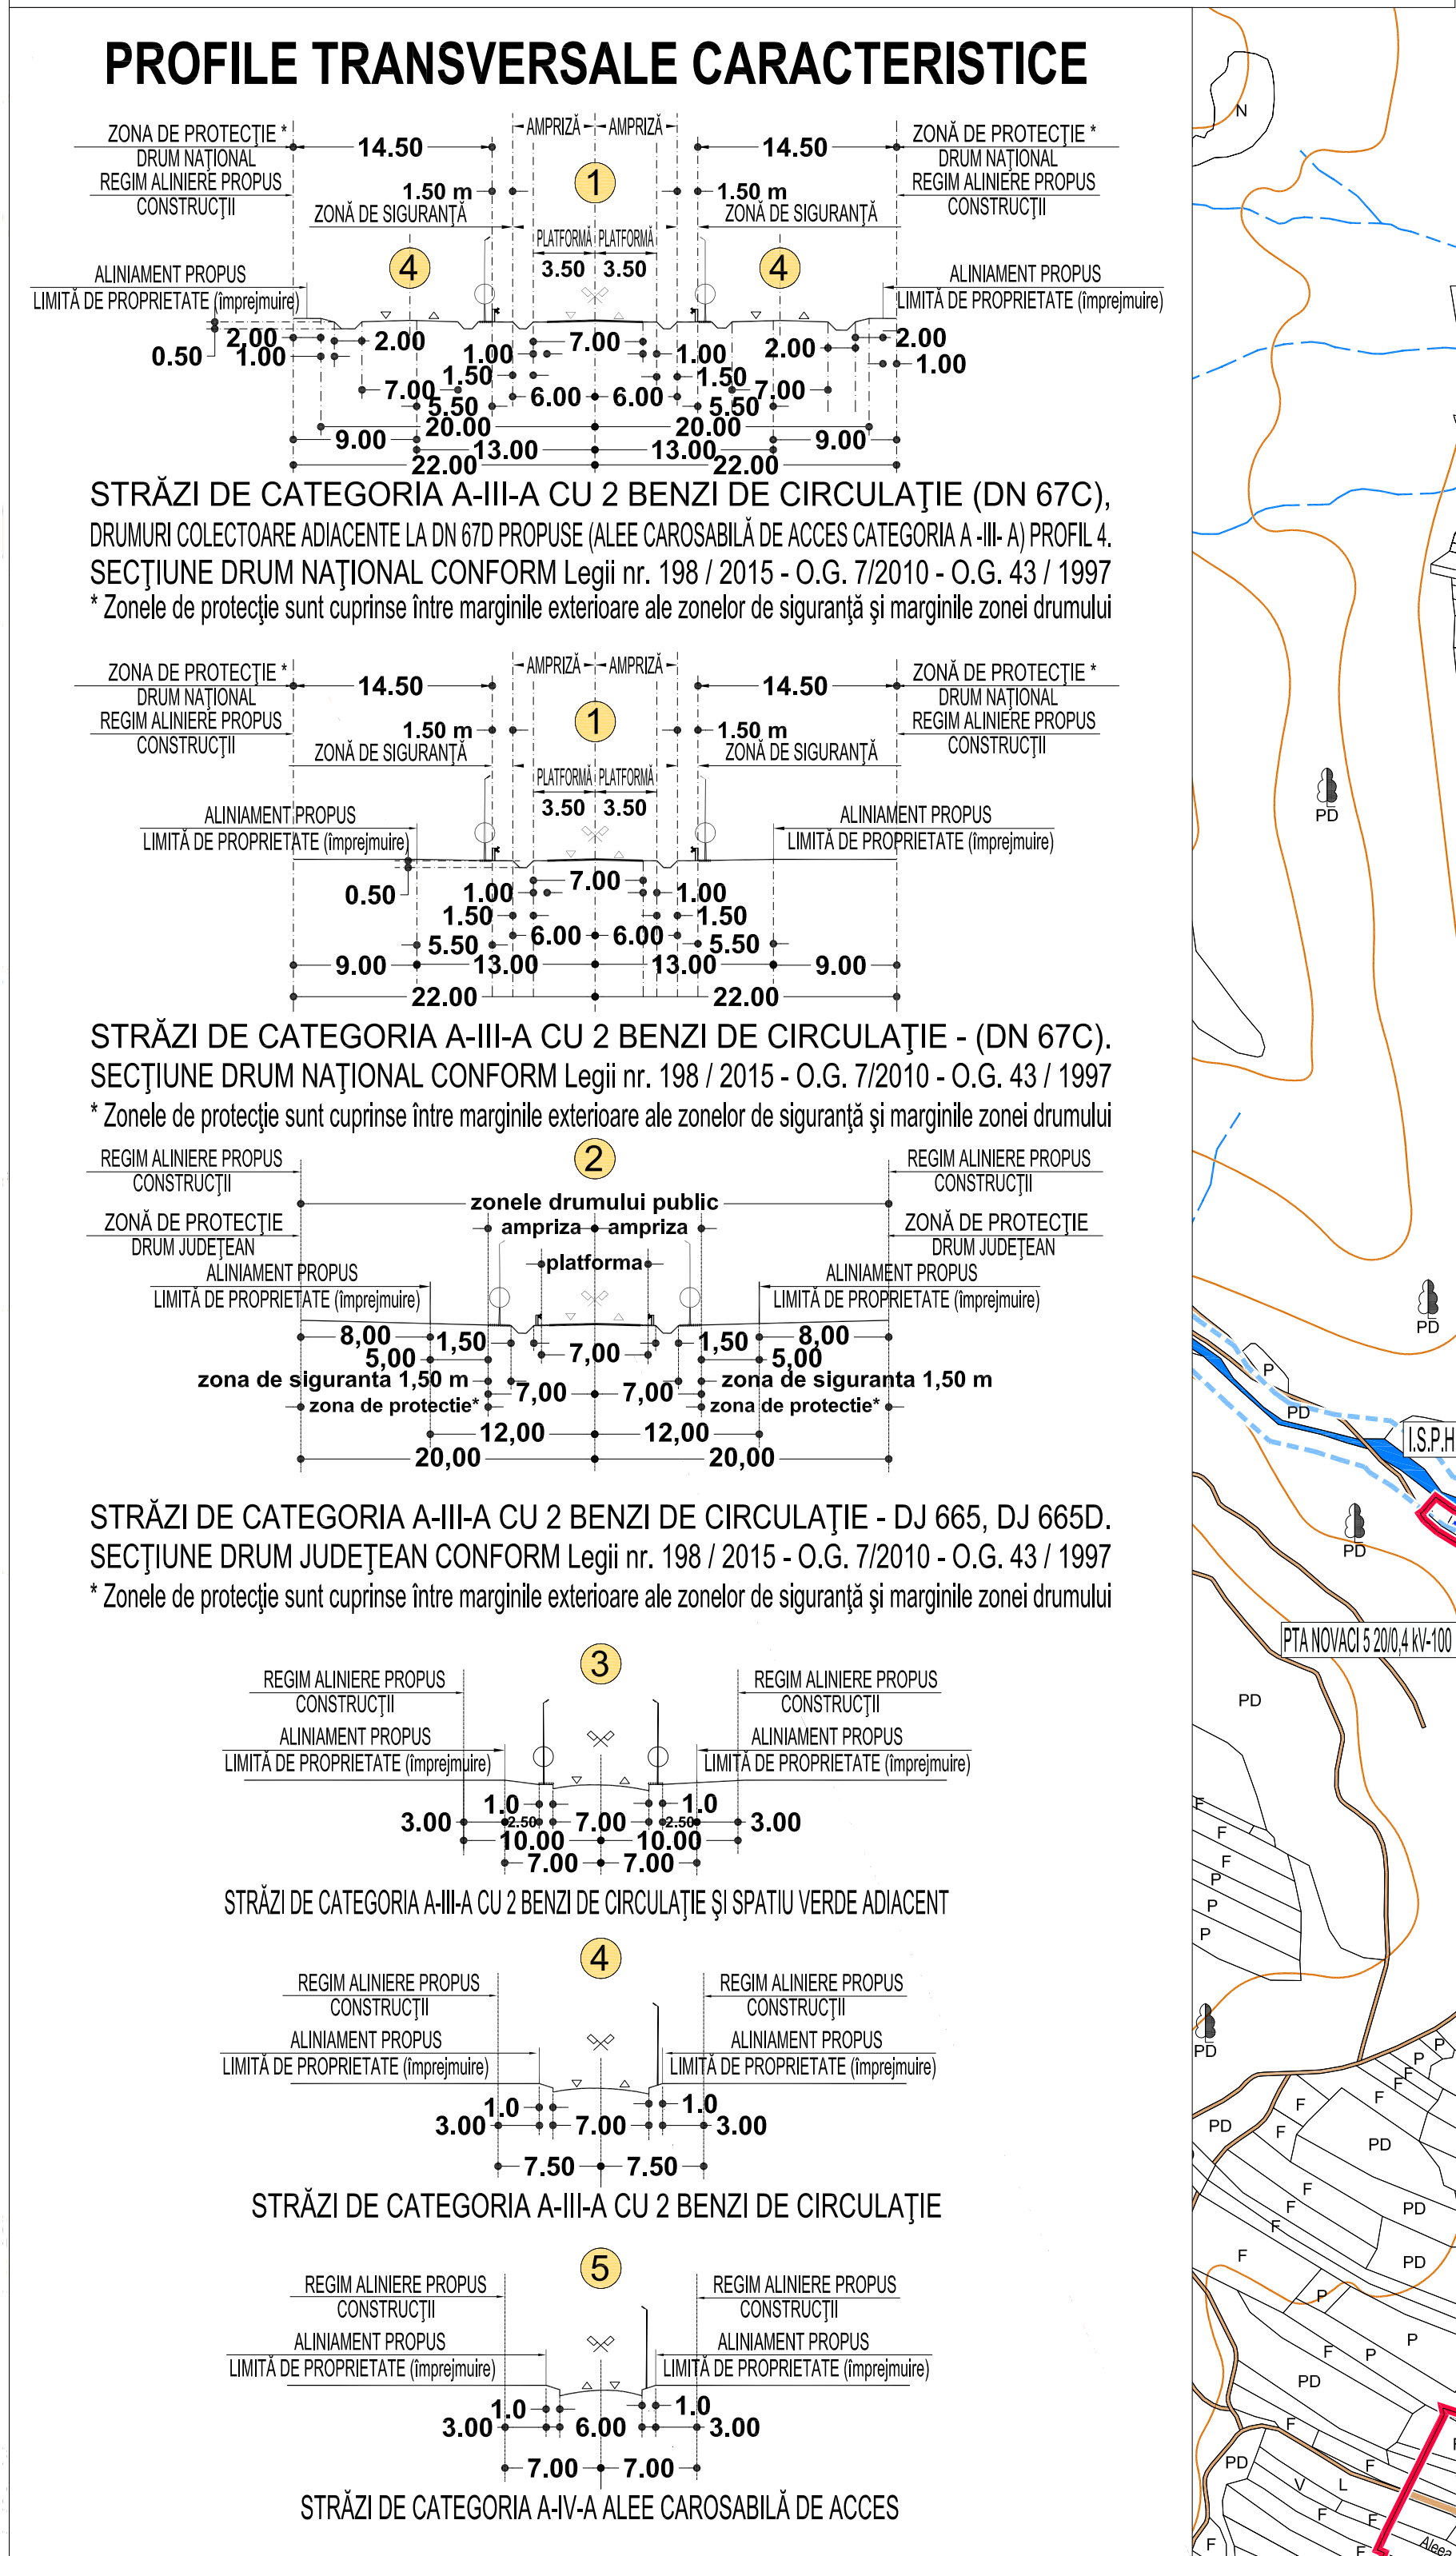

1

2

3

4

5

1

2

3

4

5

