


TERITORIUL ADMINISTRATIV AL UNITĂȚII DE BAZĂ	CATEGORII DE FOLOSINȚĂ								TOTAL
	AGRICOL			NEAGRICOL					
	Arabil	Pășuni	Vii	Ape	Păduri	Căi de comunicație rutieră	Curți const.	Neprod.	
EXTRAVILAN (HA)	3519.163	189.585	9.487	13.369	24.981	74.826	15.163	74.507	3921.082
INTRAVILAN (HA)	210.999	54.173	25.382	2.110	0.000	27.430	187.007	0.412	507.512
TOTAL (HA)	3730.162	243.758	34.869	15.479	24.981	102.256	202.171	74.918	4428.594
% din total	84.229%	5.504%	0.787%	0.350%	0.564%	2.309%	4.565%	1.692%	100.000%

REACTUALIZARE  
PLAN  
URBANISTIC  
GENERAL  
COMUNA SCHELA

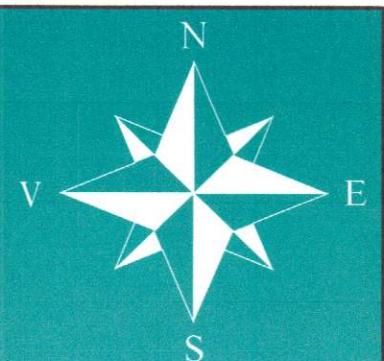

U.A.T.  
SLOBOZIA CONACHI

U.A.T.  
SMÂRDAN


U.A.T.  
INDEPENDENȚA

U.A.T.  
SMÂRDAN

U.A.T. ȘENDRENI

U.A.T.  
BRANIȘTEA

COORDONATE STEREO 70 EXTRASE DIN RAPORTUL ARHEOLOGIC					
Coordonatele Stereo 70 ale sitului nr. 1 - Așezare carpică			Coordonatele Stereo 70 ale zonei de protecție		
Nr. Pct.	X (nord)	Y(est)	Nr. Pct.	X (nord)	Y(est)
1	445776.3943	721306.5308	1	444856.9615	721304.0353
2	445757.8528	721297.9646	2	444881.9931	721577.6349
3	445688.3388	721295.1437	3	445029.6256	721562.2968
4	445484.8068	721315.0585	4	445327.4796	721625.7245
5	445155.5546	721323.7740	5	445502.0818	721593.6175
6	444938.3747	721348.6144	6	445608.9811	721529.4033
7	444903.9231	721352.5549	7	445797.8366	721504.4312
8	444917.9718	721515.6835	8	445837.0330	721404.5426
9	445020.5958	721506.1013	9	445837.0330	721258.2772
10	445155.5546	721538.1223	10	445780.0200	721236.8724
11	445313.4730	721578.6549	11	445633.9243	721247.5748
12	445456.5441	721542.1756	12	445452.1954	721265.4120
13	445574.2133	721491.7365			
14	445748.4919	721457.3743			
15	445780.5634	721407.3464			
Coordonatele Stereo 70 ale tumului nr. 1			Coordonatele Stereo 70 ale zonei de protecție		
Nr. Pct.	X (nord)	Y(est)	Nr. Pct.	X (nord)	Y(est)
1	450085.604	723726.812	1	450072.857	723654.104
2	450078.776	723740.484	2	450071.139	723796.336
3	450066.17	723741.536	3	450141.026	723727.514
4	450056.191	723734.174	4	450000.679	723726.367
5	450056.191	723714.192			
6	450064.595	723705.253			
7	450078.776	723704.201			
8	450086.129	723714.718			
Coordonatele Stereo 70 ale tumului nr. 2			Coordonatele Stereo 70 ale zonei de protecție		
Nr. Pct.	X (nord)	Y(est)	Nr. Pct.	X (nord)	Y(est)
1	449897.379	724795.648	1	449924.682	724818.236
2	449870.036	724803.328	2	449887.049	725039.019
3	449868.886	724820.608	3	449856.513	724744.826
4	449861.598	724830.208	4	449854.795	724887.058
5	449850.859	724827.904			
6	449841.653	724818.688			
7	449842.804	724803.712			
8	449849.325	724798.72			
Coordonatele Stereo 70 ale tumului nr. 3			Coordonatele Stereo 70 ale zonei de protecție		
Nr. Pct.	X (nord)	Y(est)	Nr. Pct.	X (nord)	Y(est)
1	449897.652	724971.904	1	449888.767	724896.787
2	449891.515	724980.352	2	449887.049	725039.019
3	449880.776	724979.968	3	449956.936	724970.197
4	449875.023	724970.752	4	449816.589	724969.05
5	449879.625	724959.232			
6	449889.214	724956.928			
7	449898.803	724963.072			
Coordonatele Stereo 70 ale tumului nr. 4			Coordonatele Stereo 70 ale zonei de protecție		
Nr. Pct.	X (nord)	Y(est)	Nr. Pct.	X (nord)	Y(est)
1	451644.5899	724764.1943	1	451652.7313	724704.8702
2	451651.4561	724760.3752	2	451651.0128	724847.1022
3	451664.6800	724765.7218	3	451720.8999	724778.2802
4	451667.9860	724778.7064	4	451580.5528	724777.1332
5	451662.1369	724789.3997			
6	451646.6243	724790.1635			
7	451640.7753	724779.7249			
8	451640.2667	724771.3230			

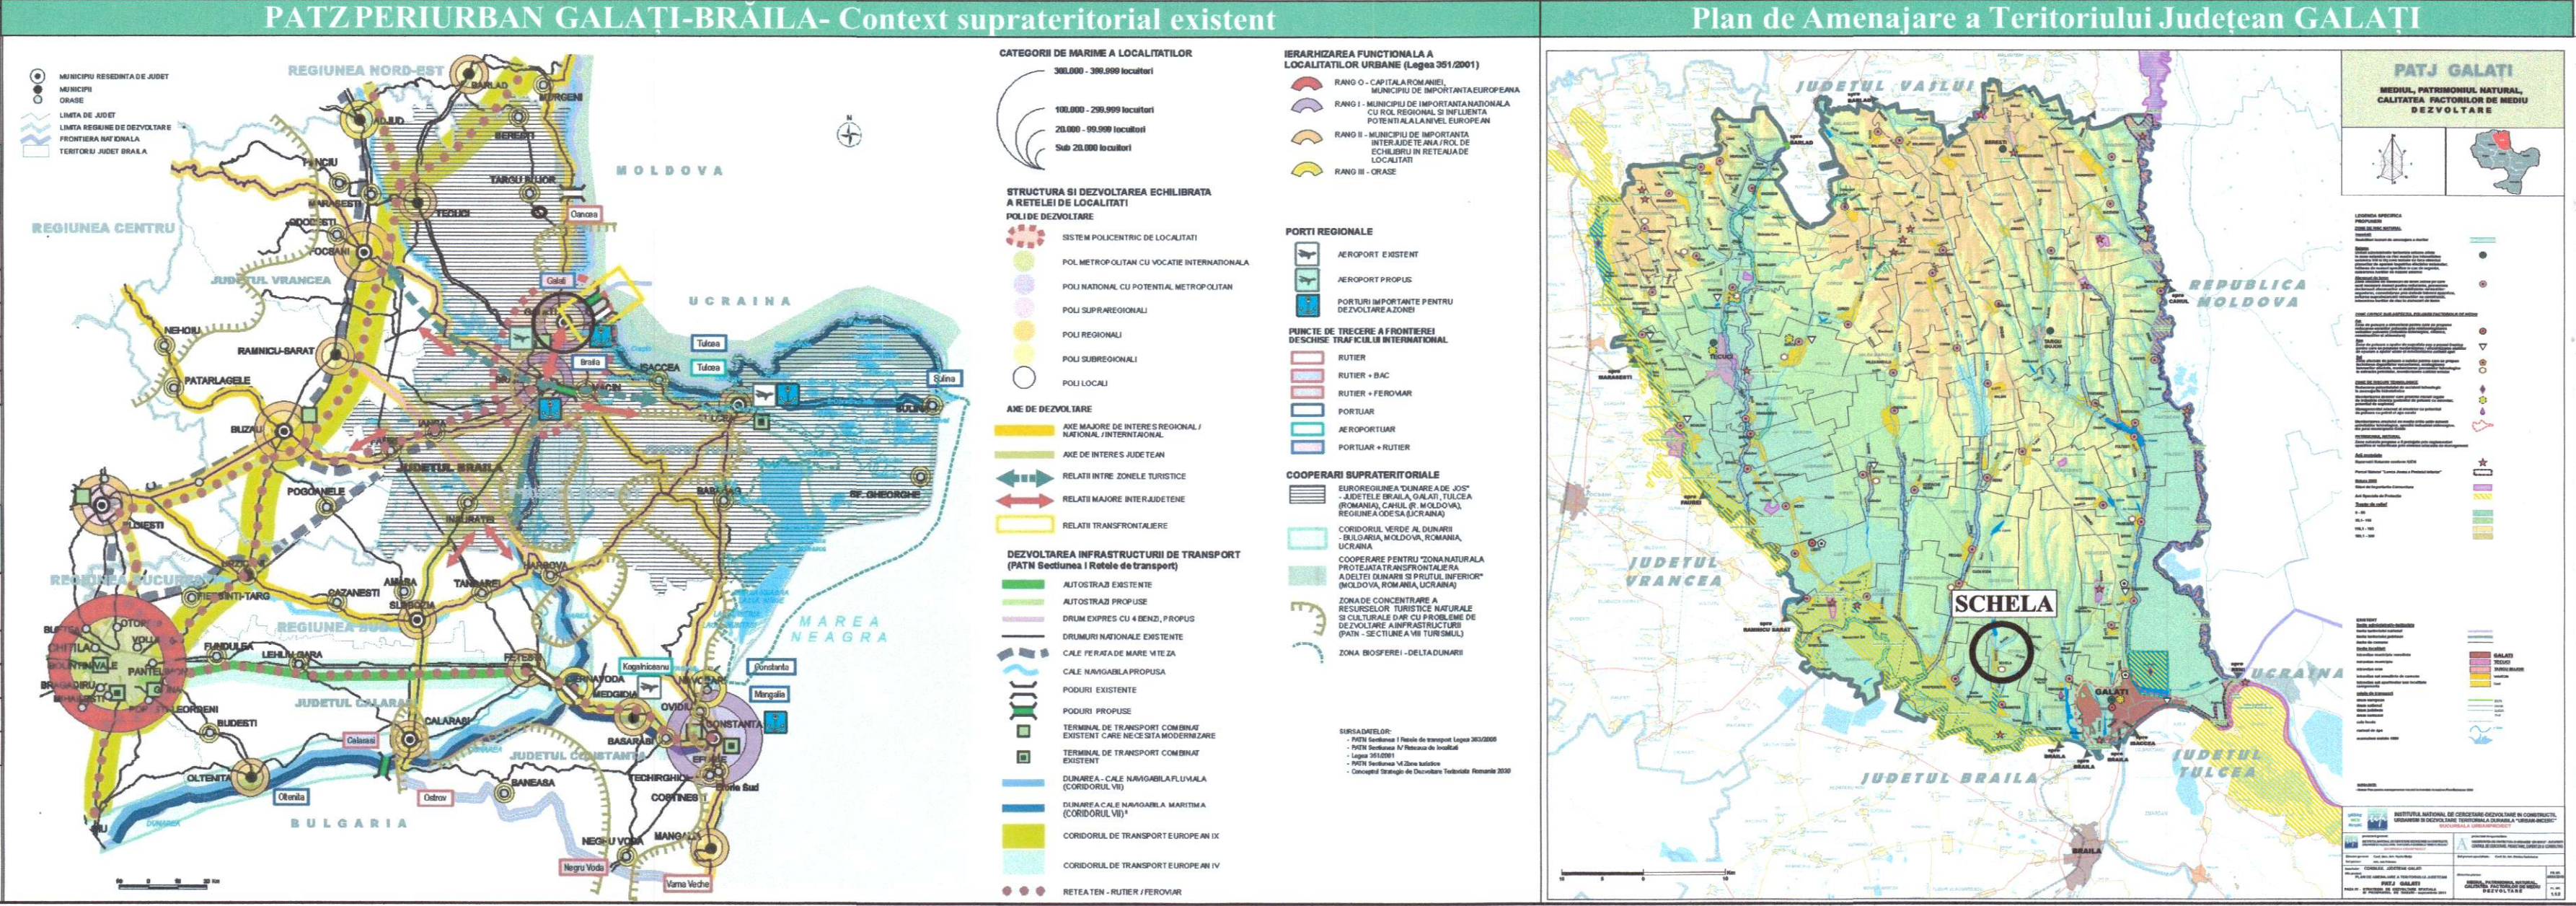

LEGENDĂ

- LIMITE**
- LIMITA TERITORIULUI ADMINISTRATIV
  - LIMITA INTRAVILANULUI PROPUȘ
- FOLOSINȚA TERENURILOR**
- TOA - TERENURI CU DESTINAȚIE AGRICOLĂ - ARABIL, PĂȘUNE, FĂNETE
  - PAȘUNI
  - TERENURI ARABILE
  - VII
  - TDF - TERENURI FORESTIERE
  - PĂDURI
  - TN - TERENURI NEPRODUCTIVE
  - TERENURI NEPRODUCTIVE
  - TDH - TERENURI AFLATE PERMANENT SUB APE
  - APE
  - DR - TERENURI OCUPATE DE CĂI DE COMUNICAȚIE ȘI ECHIPAMENTE TEHNICO-EDILITARE
  - DRUM JUDEȚEAN
  - DRUMURI DE EXPLOATARE
- ZONĂ INTRAVILAN**
- TERENURI PENTRU CONSTRUCȚII ȘI AMENAJĂRI
- OBIECTIVE CU VALOARE DE PATRIMONIU**
- SITURI ARHEOLOGICE REPREZENTATIVE PENTRU PATRIMONIUL CULTURAL LOCAL
  - TUMUL NR. 1
  - TUMUL NR. 2
  - TUMUL NR. 3
  - TUMUL NR. 4
  - AȘEZARE CARPICĂ
- ZONE DE PROTECȚIE ȘI DE SIGURANȚĂ**
- INTERDICȚIE DEFINITIVĂ DE CONSTRUIRE
  - ROSPA0071 LUNCA SIRETULUI INFERIOR - NATURA 2000
  - ZONĂ DE PROTECȚIE FAȚĂ DE OBIECTIVELE CU VALOARE DE PATRIMONIU
  - INTERDICȚIE TEMPORARĂ DE CONSTRUIRE - ZONĂ CU RISC DE INUNDATII CONFORM ANAR, INHGA
  - ZONĂ DE PROTECȚIE FAȚĂ DE CONSTRUCȚII ȘI CULOARE TEHNICE
- REȚELE TEHNICO-EDILITARE**
- CENTRALĂ ELECTRICĂ EOLIANĂ
  - LINEA ELECTRICĂ AERIANĂ 400 kV EXISTENTĂ GUTINĂȘ - SMÂRDAN
  - LINEA ELECTRICĂ AERIANĂ 400 kV PROPUȘ GUTINĂȘ - SMÂRDAN
  - LINEA ELECTRICĂ AERIANĂ 220 kV EXISTENTĂ BARBOȘI - FOCSANI VEST
  - LINEA ELECTRICĂ AERIANĂ 110 kV EXISTENTĂ