

Obiective de utilitate publica	
Nr. crt.	Funcțiunea
1	Biserica si cimitir St. Mihail si Gavril
2	Grădinițe
3	Stăle de mentenanță carucanți GPL
4	Dispensar uman
5	Centru Cultural
6	Față Școlară Gorneni
7	Teren de sport
8	Targ


**GORNENI**

567 500 568 500 569 500 570 500 571 000

# P. U. G.

## PLAN URBANISTIC GENERAL

### Comuna IEPURESTI, Judetului GIURGIU

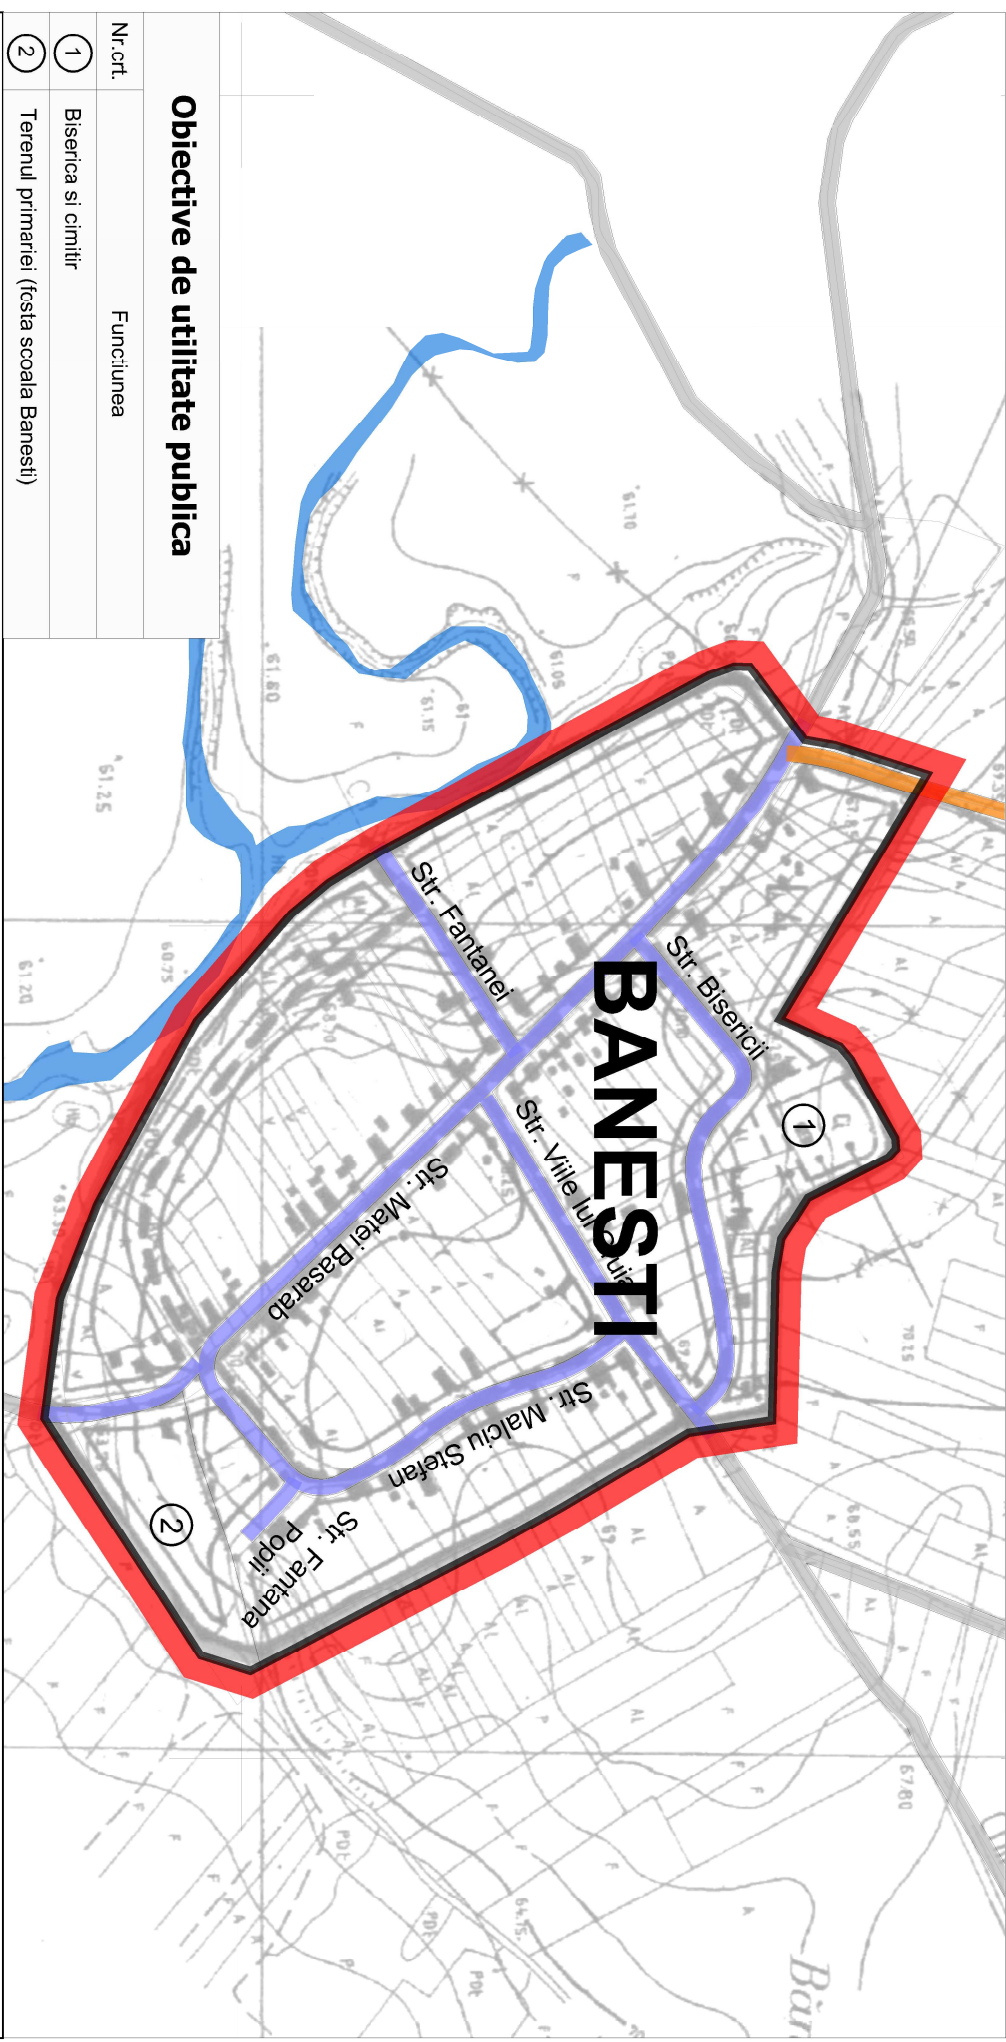

Obiective de utilitate publica	
Nr. crt.	Funcțiunea
1	Biserica si cimitir
2	Terenul primăriei (faza școlară Banesti)

**BANESTI**

### LEGENDA

- Limita teritoriului administrativ
- Limita teritoriului intravilan existent aprobat prin P. U. G. 2001
- Drum național
- Drum comunal
- Străzi, ulițe
- Drumuri de exploatare
- Cai rutiere propuse
- Zona acoperita de apa
- Rețea internet prin fibra optica ORANGE
- Stații (antene) VODAFONE
- Stații (antene) RDS-RCS

**Coordonator proiect:** Arh. Berbenita Martian

<b>S.C. GEOID S.R.L.</b>		<b>BENEFICIAR: C.L. IEPURESTI</b>	
BUCURESTI, Bd.ul. Unirii Repetare nr.15, sector 3			
C.U.I. RO6709640			
Model: 0723.394.504 E-mail: info@geoid.ro			
<b>NUMELE</b>		<b>SEMNAȚURA</b>	
Arh. Daniel Derly		DATA 2014	
Arh. Daniel Derly		SCARA	
Ing. D. Ungureanu		1:5.000	
<b>Sef proiect</b>		<b>Reglementari</b>	
Proiectat		Rețea telecomunicatii	
Desenat		Sat Gorneni, sat Banesti	
		P. 12.3	

567 500 568 500 569 500 570 500 571 000