


PLAN URBANISTIC GENERAL COMUNA PUI

Obiective de Utilitate Publica

Scara 1: 5.000



SAT URIC

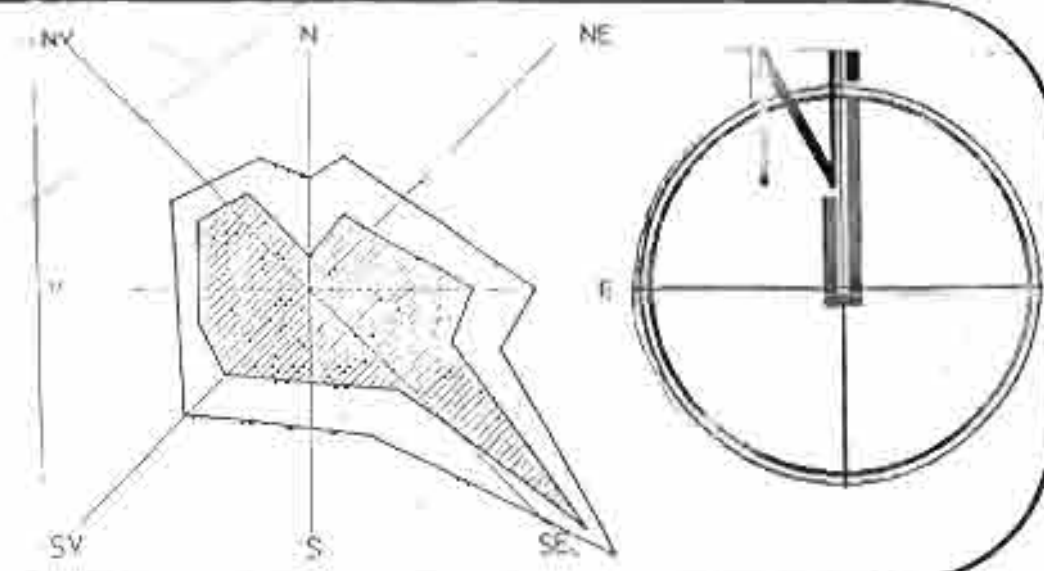

PROPRIETATEA PUBLICA ASUPRA RETELELOR EDILITARE

(ART.29, H.G.R. 525/96)

- (1) Rețelele de apă, de canalizare, de drumuri publice și alte utilități aflate în serviciul public sunt proprietate publică a comunei, orașului sau județului, dacă legea nu dispune altfel.
- (2) Rețelele de alimentare cu gaze, cu energie electrică și de telecomunicații sunt proprietate publică a statului, dacă legea nu dispune altfel.
- (3) Lucrările prevăzute la alin. (1) și (2), indiferent de modul de finanțare, intra în proprietatea publică.

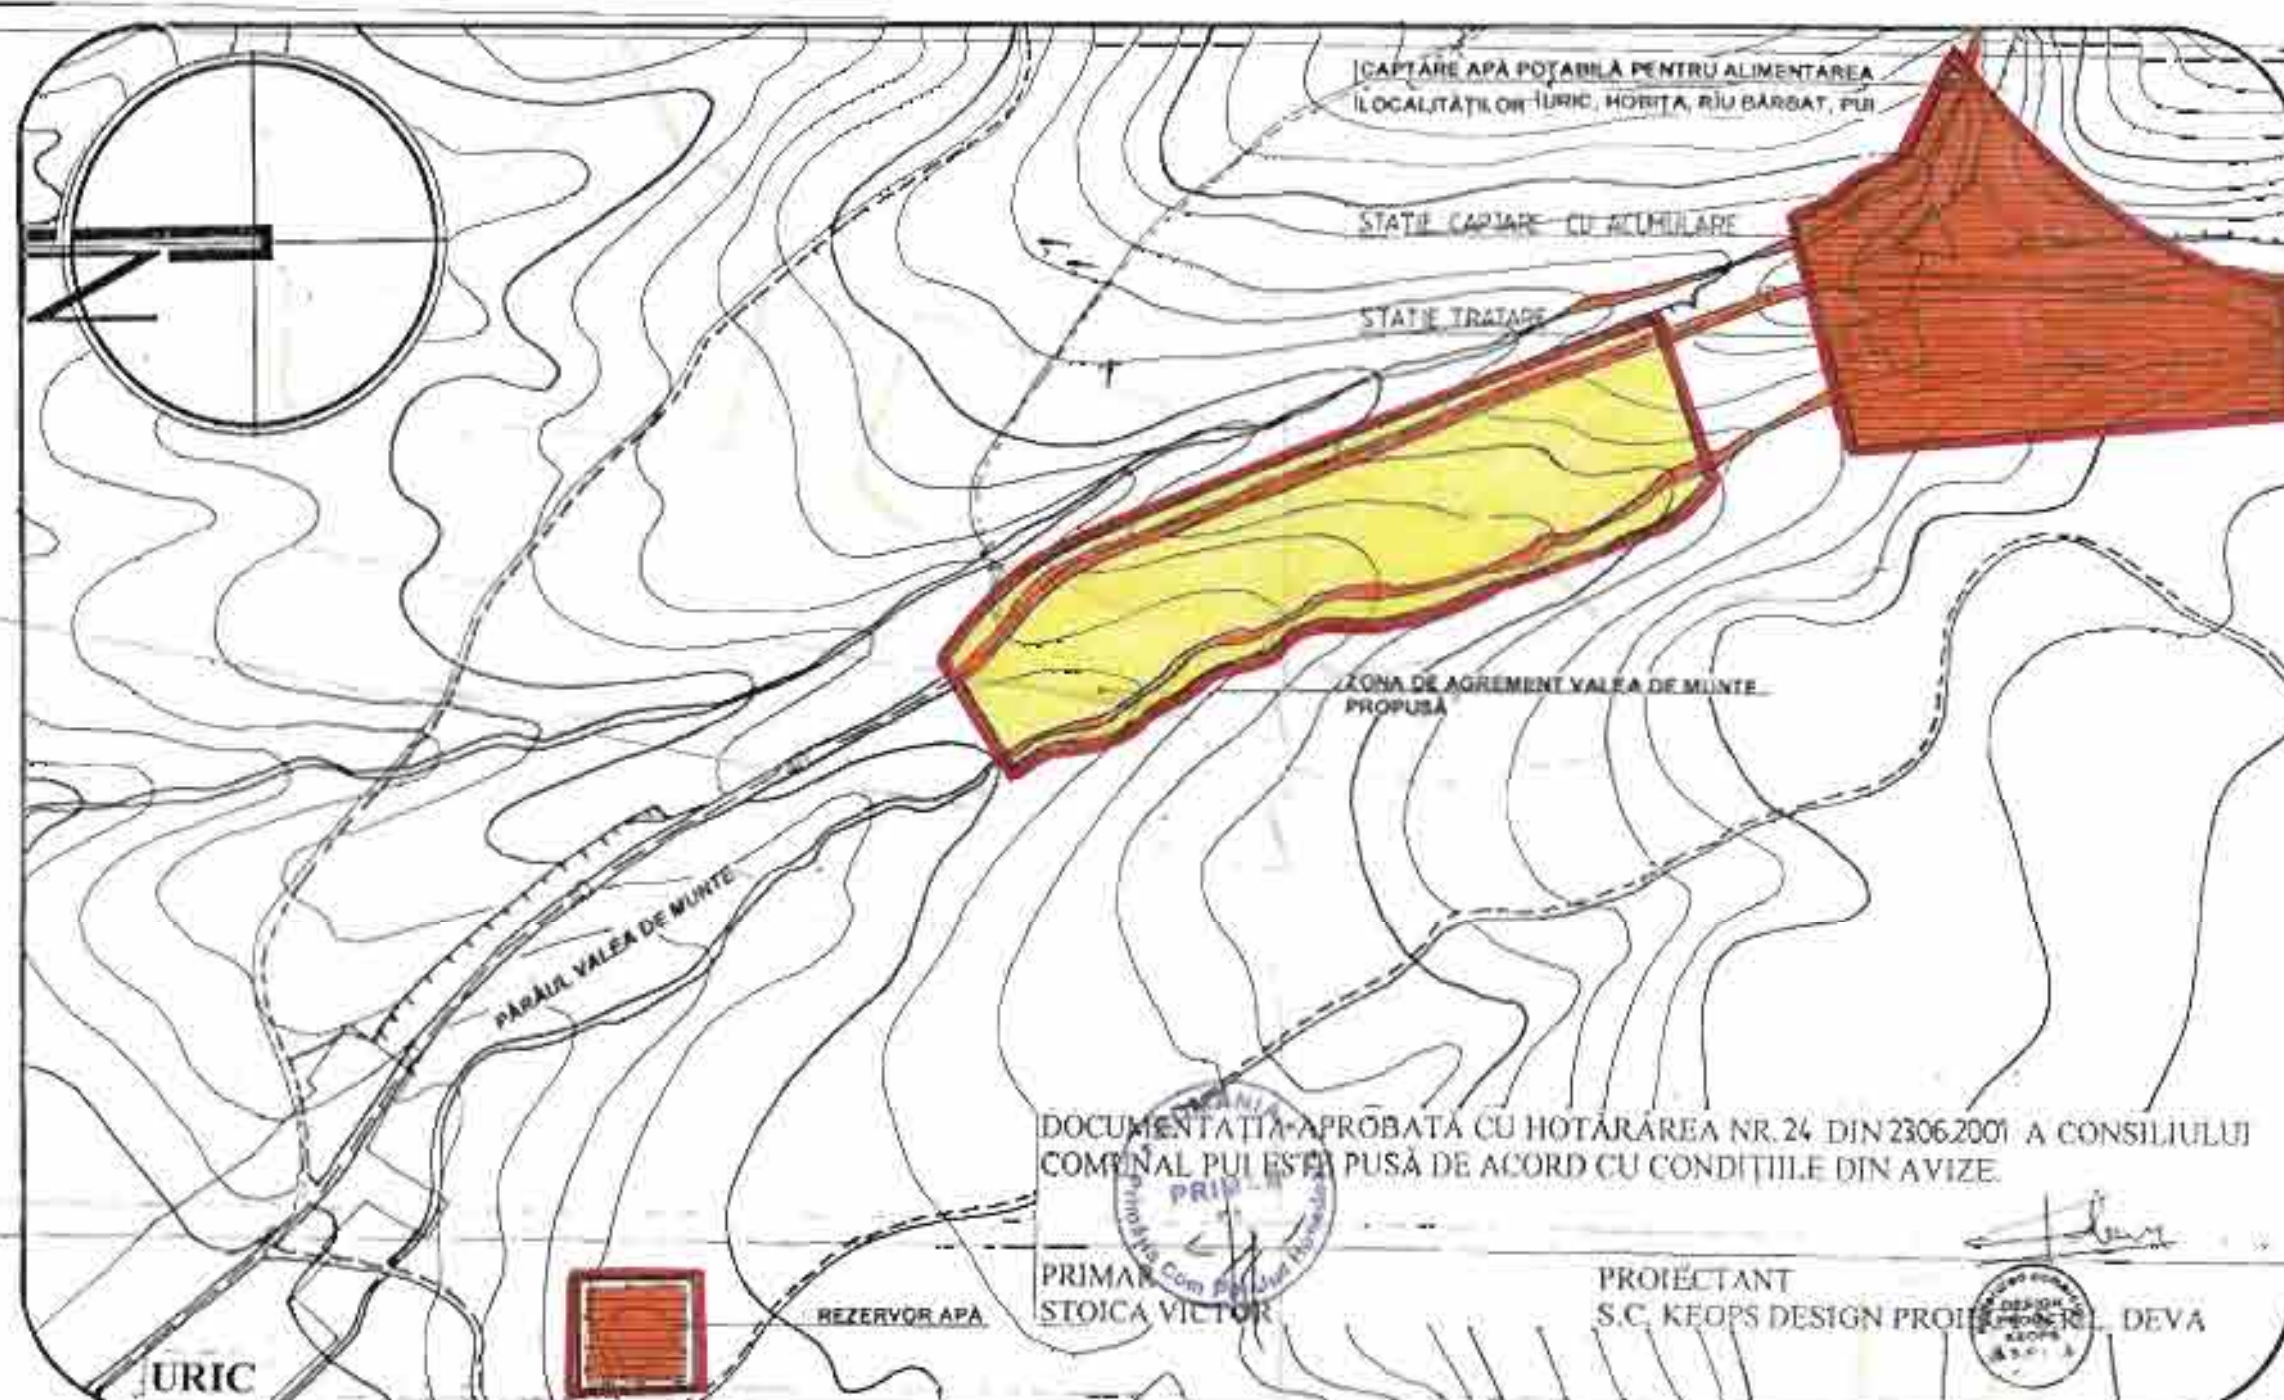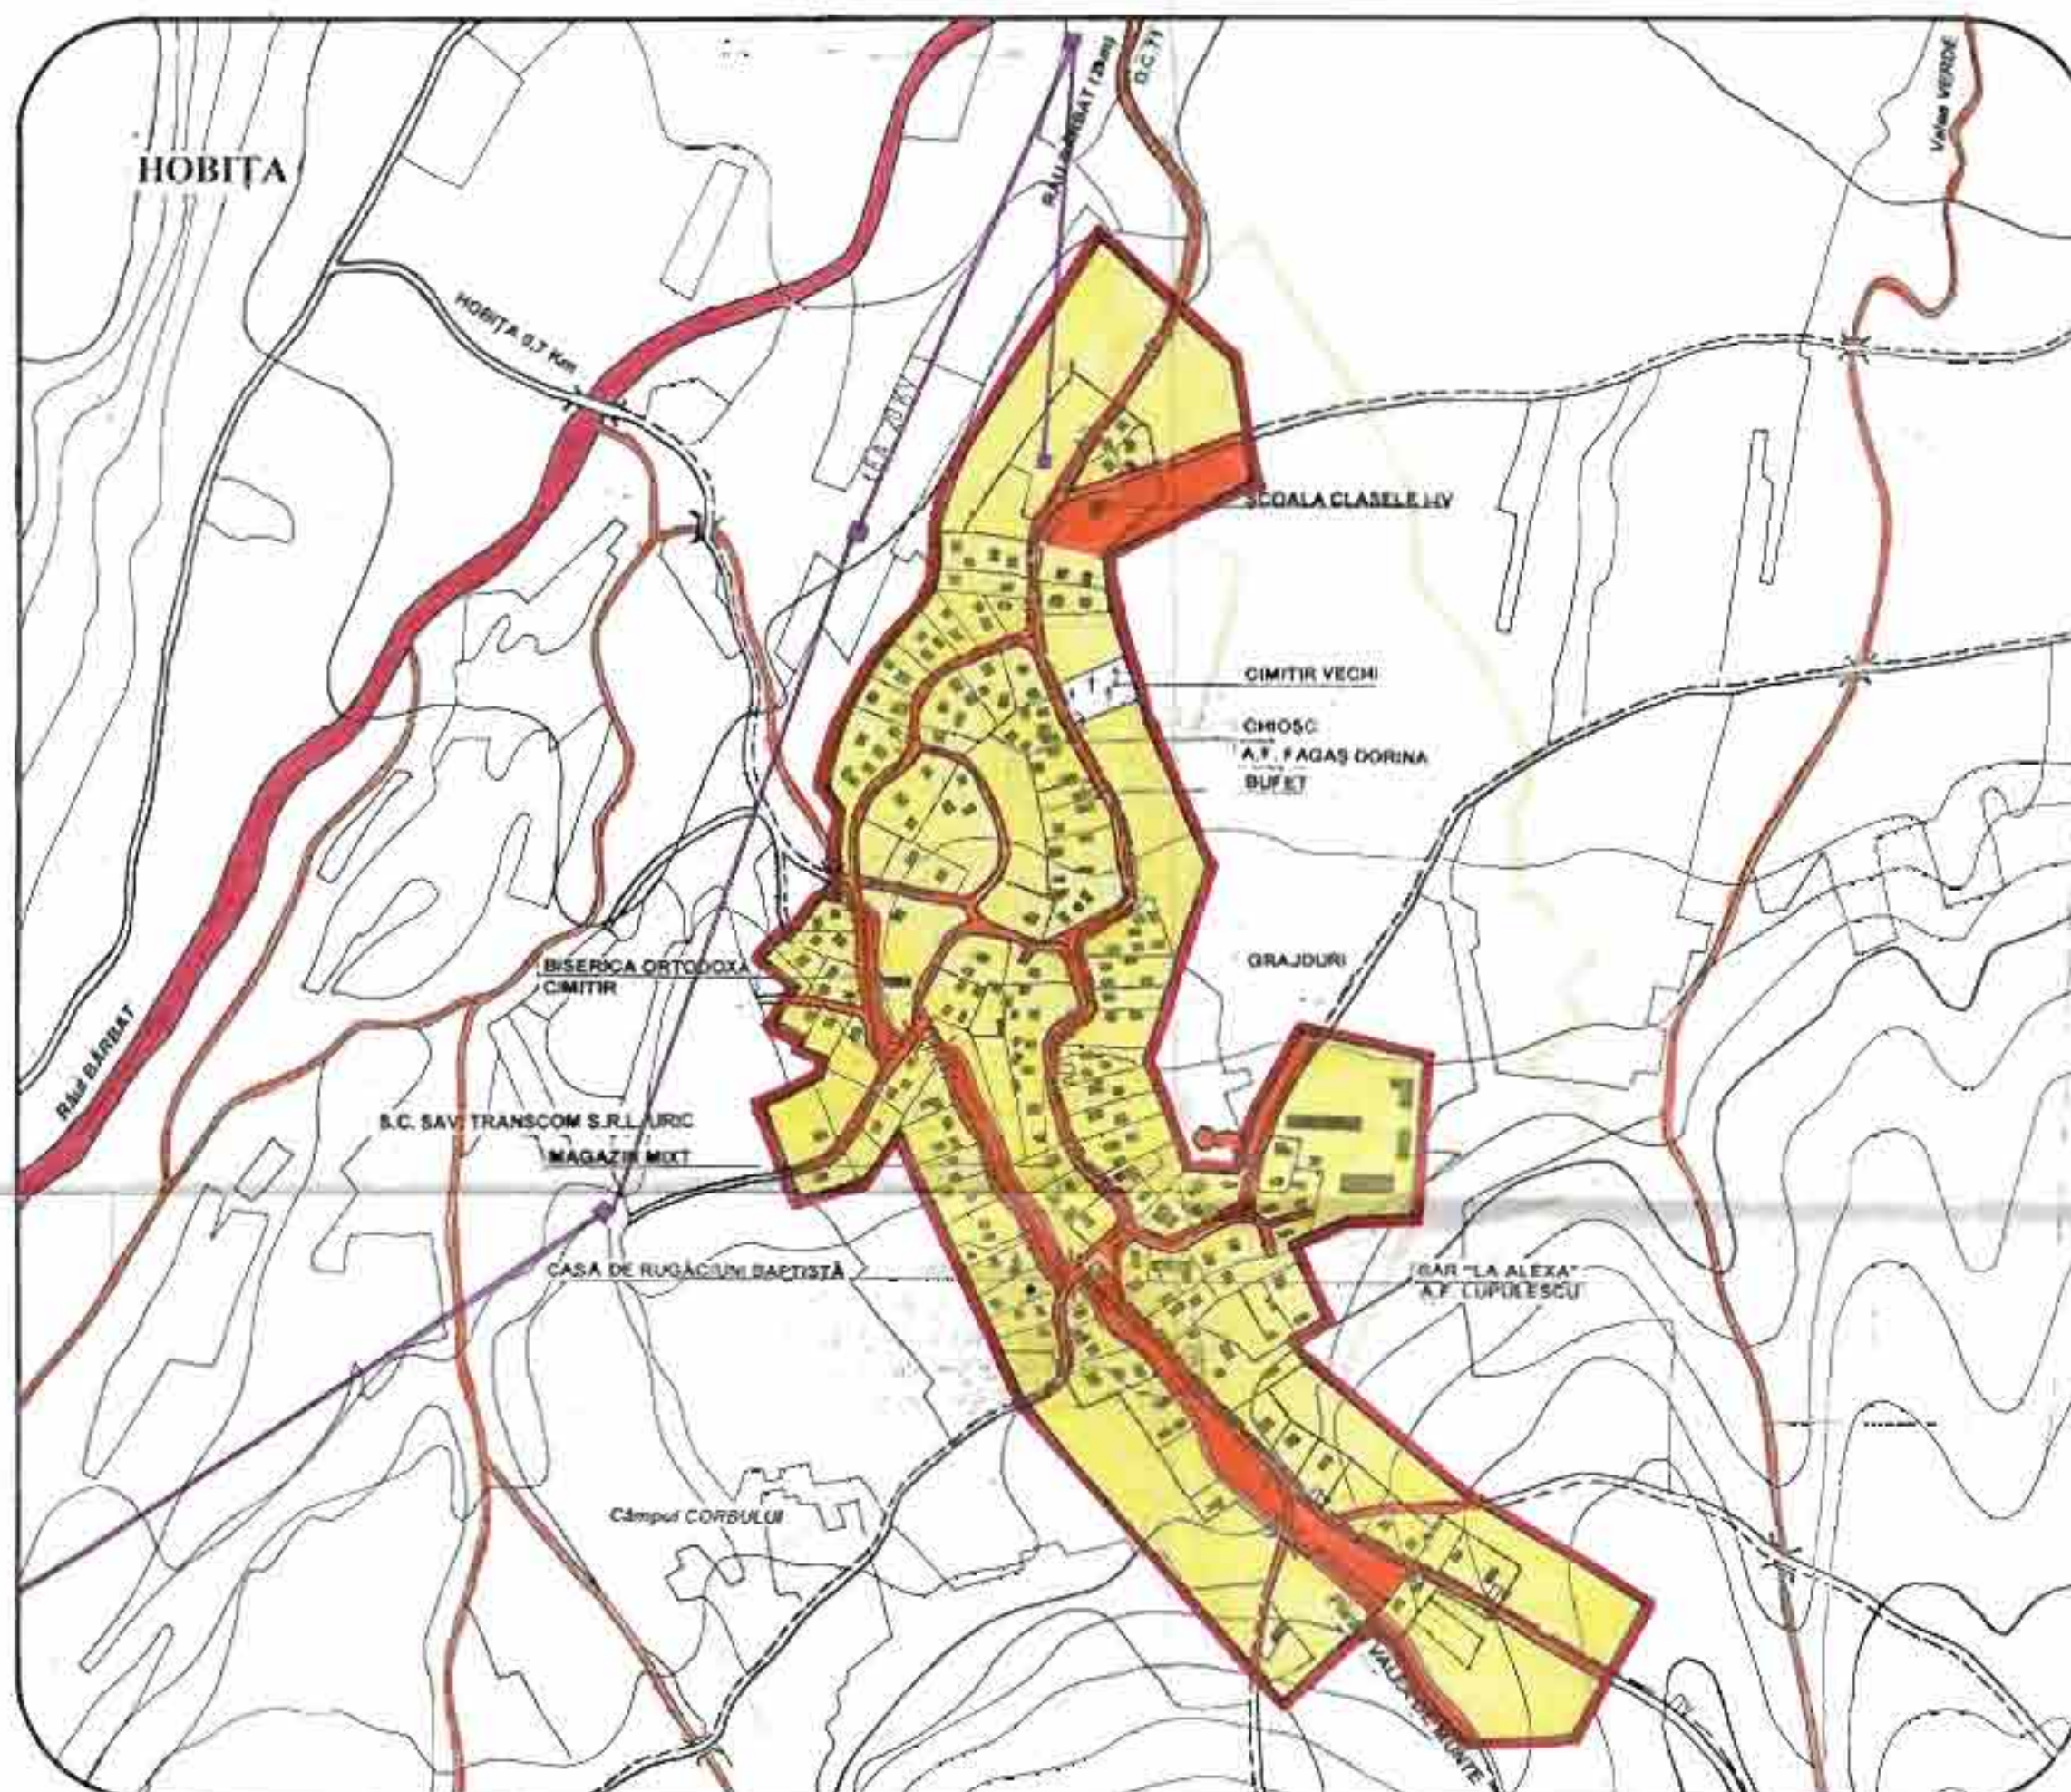

LEGENDA

- LIMITA TERITORIULUI INTRAVILAN EXISTENT
- LIMITA TERITORIULUI INTRAVILAN PROPUȘ

TIPURI DE PROPRIETATE ASUPRA TERENURILOR DIN INTRAVILAN

- A-PROPRIETATE PUBLICĂ**
 - TERENURI PROPRIETATE PUBLICĂ DE INTERES NAȚIONAL
 - TERENURI PROPRIETATE PUBLICĂ DE INTERES JUDEȚEAN
 - TERENURI PROPRIETATE PUBLICĂ DE INTERES LOCAL
- B - PROPRIETATE PRIVATĂ**
 - TERENURI PROPRIETATE PRIVATĂ DE INTERES NAȚIONAL
 - TERENURI PROPRIETATE PRIVATĂ DE INTERES JUDEȚEAN
 - TERENURI PROPRIETATE PRIVATĂ DE INTERES LOCAL
 - TERENURI PROPRIETATE PRIVATĂ A PERSOANELOR FIZICE SAU JURIDICE
- C - TERENURI ÎN LITIGIU**


CIRCULAȚIA TERENURILOR

- TERENURI CE SE INTENȚIONEAZĂ A FI TRECUTE ÎN DOMENIUL PUBLIC
- TERENURI CE SE INTENȚIONEAZĂ A FI TRECUTE ÎN DOMENIUL PRIVAT AL UNITĂȚILOR ADMINISTRATIV-TERITORIALE
- TERENURI AFLATE ÎN DOMENIUL PRIVAT DESTINATE SCHIMBULUI

OBIECTIVE DE UTILITATE PUBLICĂ

DOMENII	CATEGORIA DE INTERES			DIMENSIUNI	
	NAT.	JUD.	LOCAL	S. teren	lungime
INSTITUȚII PUBLICE ȘI SERVICII			O	150 mp	
			O	100 mp	
			O	0,5 ha	
			O	5,25 ha	
GOSPODĂRIE COMUNALĂ			O		
			O		
			O		
			O		
CĂI DE COMUNICAȚIE			O	250 mp	
			O		
			O		
			O		
INFRASTRUCTURĂ MAJORĂ			O	2,75 ha	
			O	300 mp	
			O	500 m	
			O	1900 m	
SISTEME DE PROTECȚIA MEDIULUI				1800mp	

CAI DE COMUNICAȚIE RUTIERE ÎN LOCALITĂȚI RURALE - PROFILE CARACTERISTICE

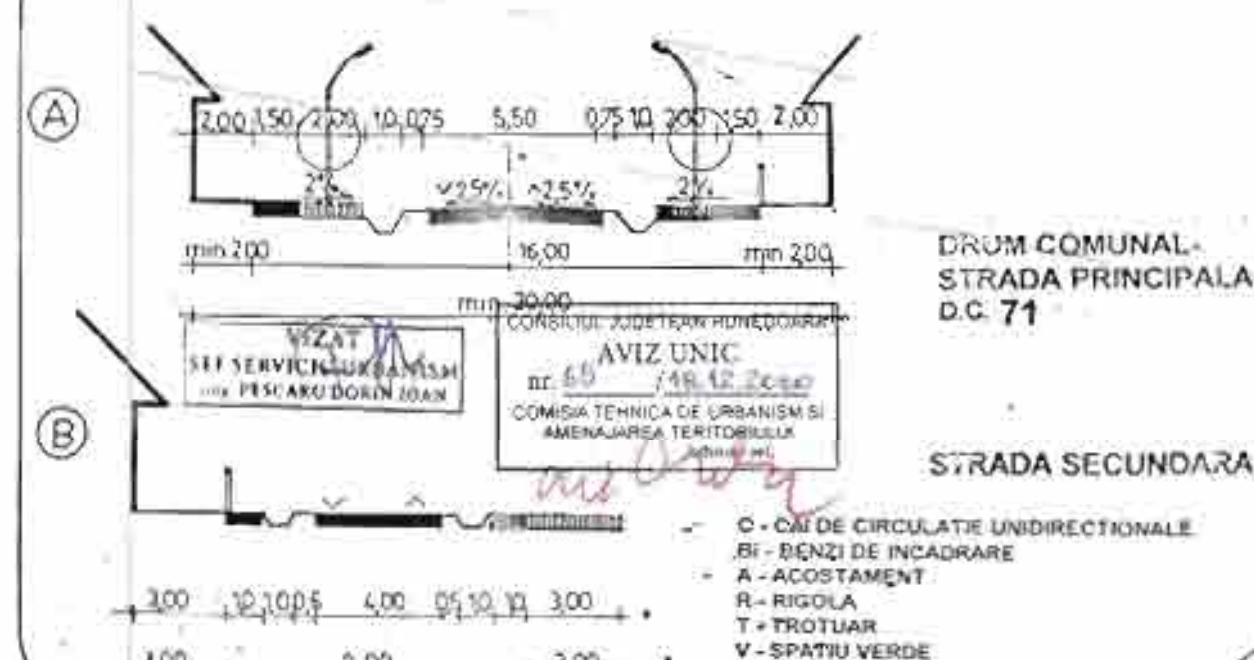

DESIGN PROJECT S.R.L. DEVA

KEOPS

Beneficiar: CONSILIUL LOCAL AL COMUNEI PUI
Intitl: PLAN URBANISTIC GENERAL - COMUNA PUI
Verificat: Arh. KALAUZ K.
Data: 07/00
Scara: 1/5.000
Faza: P.U.G.
P. nr.: A.47