

DISFUNCIONALITATI

CONSTRUCTII IN EXTRAVILAN

TERENURI AGRICOLE IN INTRAVILAN

TERENURI NEPRODUCTIVE IN INTRAVILAN

DRUMUL JUDETEAN DJ 1028 TRAVESEAZA COMUNA SALCIOARA RASI. SATUL SALCIOARA (Reședința Comunei) ARE ACCES DIRECT LA UN DRUM JUDETEAN

LEGATURI CAROSABILE INTERCOMUNALE DEFECTUARE - DRUMURILE CATRE COMUNELE BALACIU SI HORIA NU SUNT ASFALTATE

SPATII VERZI PUBLICE NEAMENAJATE PEISAGE (Salcioara - Valea Salcioarei, Rasi - Partea Strada Pietei)

TRASEUL SINOS DJ 1028 LA INTRARE IN SATUL RASI (zona Parcului-Strada Pietei)

PARCELA NEUTILIZATA CORESPUNZATOR IN ZONA CENTRALA A SATULUI RASI (Biserica dezafeclata)

CONSTRUCTIE NEUTILIZATA - DISPENSAR VECHI

PROIECTE NECESARE

RETRASAREA INTRAVILANULUI


ASFALTAREA DRUMURILOR COMUNALE CATRE UAT BALACIU SI UAT HORIA (IN VEDEREA INTEGRARII SATULUI SALCIOARA INTR-O CIRCULATIE JUDETEANA REGIONALA)

ECOLOGIZARE CURSULUI VAII SALCIOAREI IN VEDEREA CONSERVARIII ACESTEIA CA ELEMENT DE PEISAJ SPECIFIC

AMENAJAREA PEISAJERA A SPATIILOR PLANTATE EXISTENTE SI REALIZAREA ALTORA PE TERENURILE NEPRODUCTIVE DIN INTRAVILAN SI PE PARCELA CENTRALA AFERENTA BISERICII DIN SATUL RASI

RECONFIGURAREA DJ 2018 IN ZONA DE INTRARE A SATULUI RASI (compartimentul - Strada Pietei) SI SEMNALIZAREA SUPLEMENTARA A ACESTEIA

REUTILIZAREA (RECONSOLIZAREA) CONSTRUCTIEI DISPENSARULUI VECHI

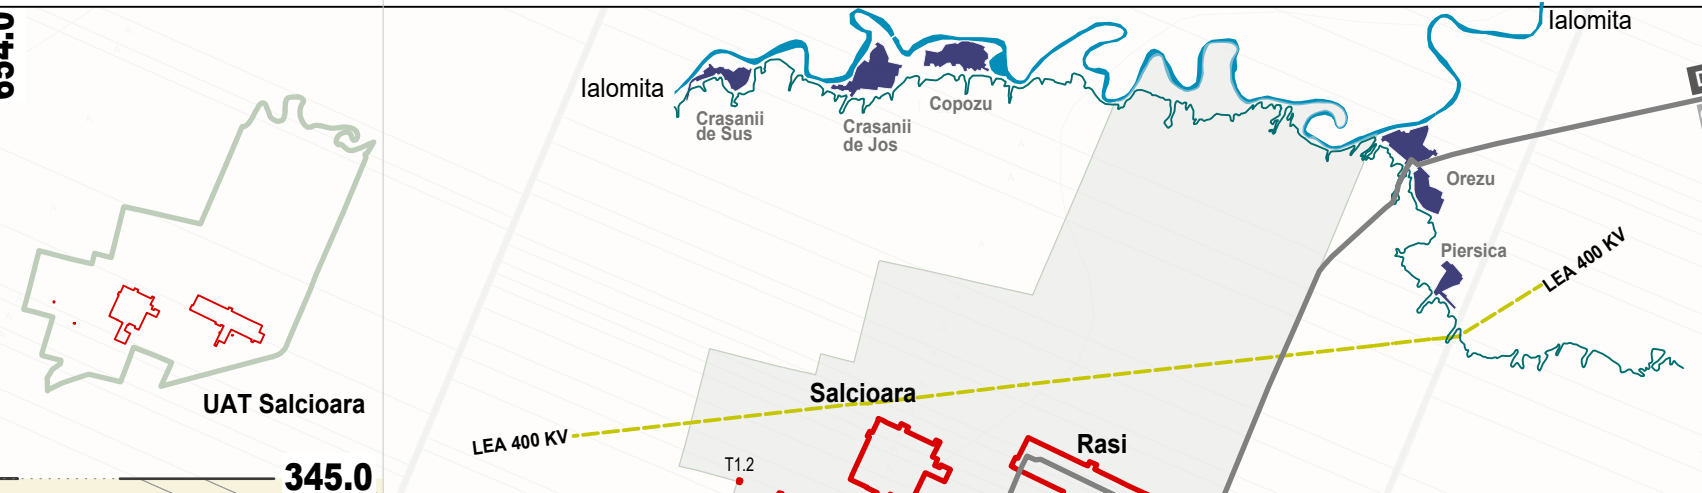

BILANT TERITORIAL EXTRAVILAN

Funcțiune	Suprafața Ha	%
ZONA TERENURI ARABILE	4784.8889	85.81
ZONA LIVEZI SI VII	64.9869	1.17
ZONA PASUNI	273.4221	4.90
ZONA PADURI	271.0000	4.86
APE / CANALE	82.2762	1.48
CUPTURILE CONSTRUCTII IN EXTRAVILAN	7.2880	0.13
TERENURI NEPRODUCTIVE	24.5725	0.44
CAI DE COMUNICATIE RUTIERA SI PROTECTIE	67.4898	1.21
TOTAL EXTRAVILAN	5575.9244	100.00
TOTAL UAT SALCIOARA	8896.4488	
TOTAL INTRAVILAN	320.5244	


- Dotari de interes public**
- 1 PRIMARIE Salcioara
 - 2 SCOALA Gimnaziala Salcioara
 - 3 Gradinita Salcioara
 - 4 BISERICA Sf. Gherongha Salcioara
 - 5 Politia Salcioara
 - 6 Camin Cultural Salcioara
 - 7 Casa Specialistului Salcioara
 - 8 Posta Salcioara
 - 9 Dispensar uman Salcioara
 - 10 Dispensar veterinar Salcioara
 - 11 Stadion Salcioara
 - 12 Cimitir Salcioara
 - 13 Gospodarie comunal Salcioara
 - 14 SCOALA Primara Rasi
 - 15 Gradinita Rasi
 - 16 BISERICA Sf. Parascheva Rasi
 - 17 BISERICA dezafeclata
 - 18 Camin Cultural Rasi
 - 19 SCOALA veche Rasi
 - 20 Dispensar dezafeclat Rasi
 - 21 Dispensar Nou Rasi
 - 22 Casa Specialistului Rasi
 - 23 Stadion Rasi
 - 24 Cimitir vechi Rasi
 - 25 Cimitir nou Rasi
 - 26 Gospodarie comunal Rasi

ZONIFICARE FUNCTIONALA

- ZONA DOTARI DE INTERES PUBLIC SI SERVICII/ COMERT
- ZONA LOCUINTE PE PARCELA SI FUNCTIUNI COMPLEMENTARE
- BISERICI
- ZONA MIXTA LOCIURE / SPATII COMERCIALE
- ZONA MIXTA AGROINDUSTRIALA
- ZONA MIXTA COMERT/INDUSTRIE
- ZONA SPECIALA
- ZONA GOSPODARIE COMUNALA
- ZONA CIMITIR
- ZONA SPORT - AGREMENT
- ZONA SPATII VERZI
- ZONA CAI DE COMUNICATIE RUTIERA/ ZONE PROTECTIE SI SPATII VERZI (INTRAVILAN)
- ZONA TERENURI ARABILE
- ZONA LIVEZI SI VII
- ZONA PASUNI
- ZONA TERENURI NEPRODUCTIVE
- APE / CANALE

CAI DE COMUNICATIE

ZONE PROTECTIE

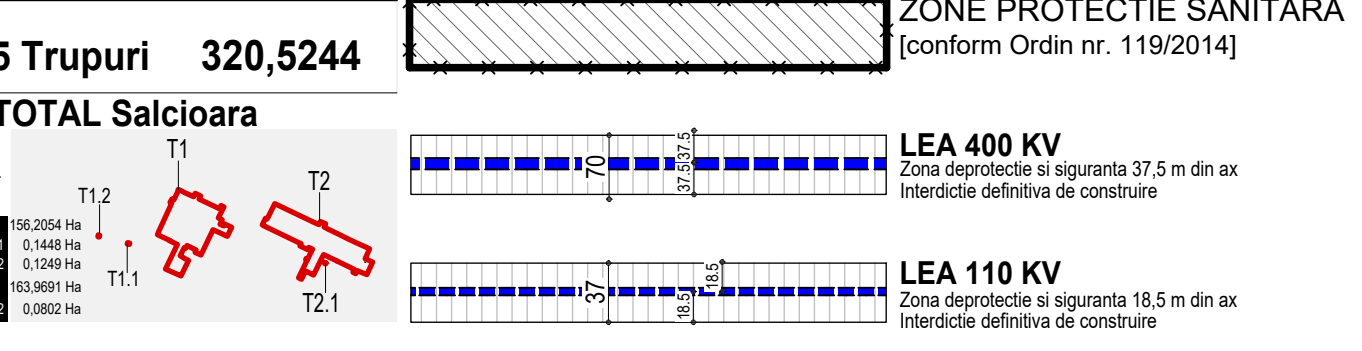

	DATA	BENEFICIAR	PROIECT
	Dec. 2017	Primaria Comunei Salcioara Judetul Ialomita	D024 19/03.02.2017
	SCARA	DENUMIRE PROIECT ACTUALIZARE PLAN URBANISTIC GENERAL COMUNA SALCIOARA, JUDETUL IALOMITA	FAZA P.U.G
	PLANSĂ	DENUMIRE PLANSA SITUATIA EXISTENTA ZONIFICAREA FUNCTIONALA POTENTIAL SI DISFUNCIONALITATI	