
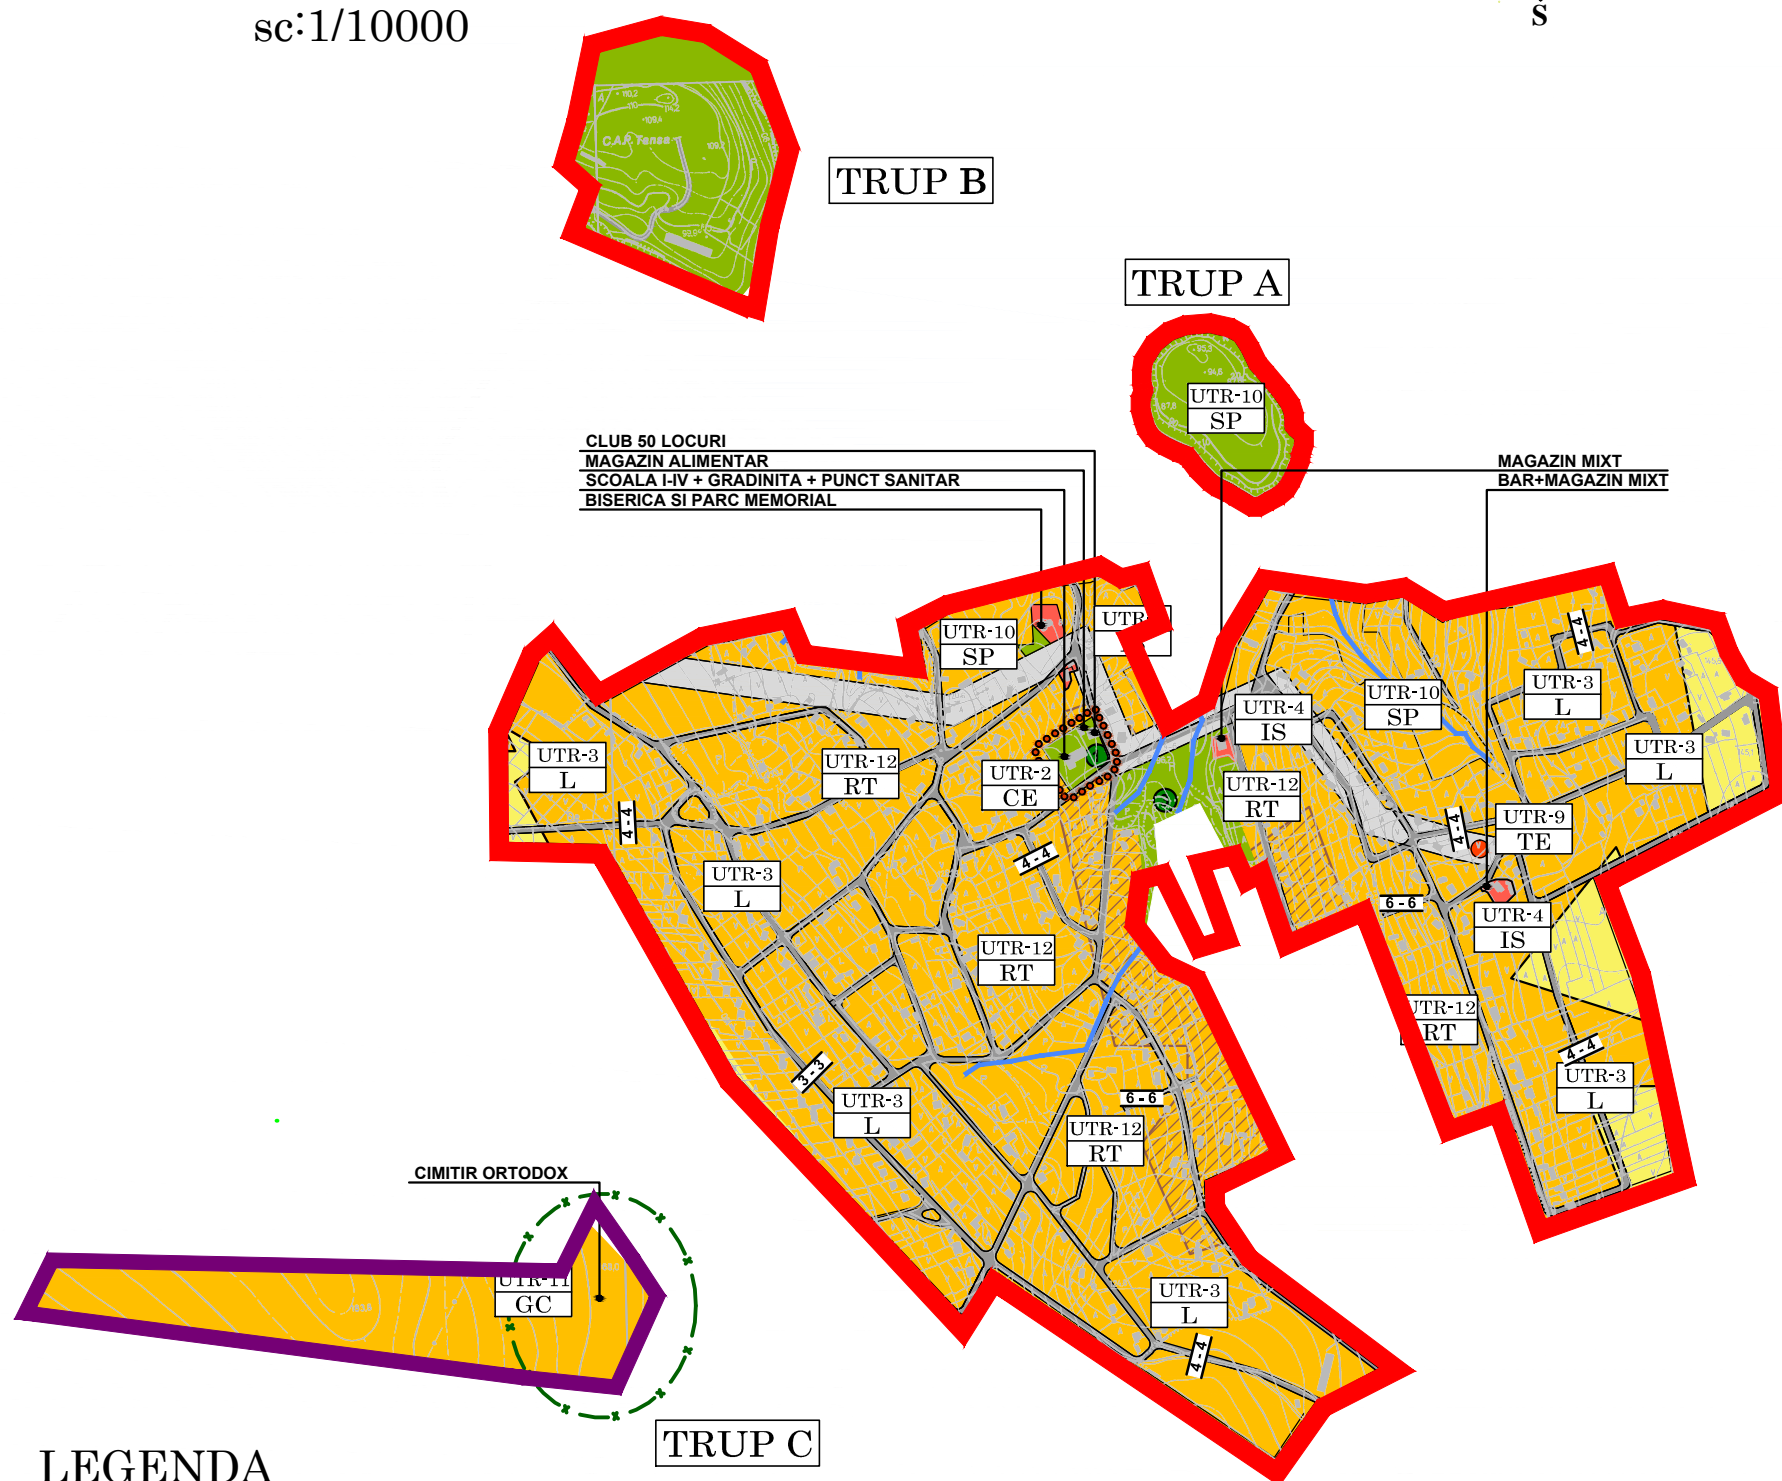


UNITATI TERITORIALE DE REFERINTA LOCALITATEA ULMI

sc:1/10000

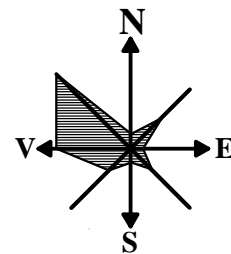

LEGENDA

- LIMITA INTRAVILAN**
- UTR-2 CE** ZONĂ CENTRALĂ (U.T.R. NR.2 - CE);
- UTR-3 L** ZONĂ DE LOCUINȚE ȘI FUNCȚIUNI COMPLEMENTARE (U.T.R. NR.3 - L);
- UTR-4 IS** ZONĂ PENTRU INSTITUȚII ȘI SERVICII (U.T.R. NR.4 - IS);
- UTR-9 TE** ZONĂ PENTRU ECHIPARE TEHNICO-EDILITARĂ (U.T.R. NR.9 - TE);
- UTR-10 SP** ZONĂ PENTRU SPAȚII VERZI AMENAJATE, PERDELE DE PROTECȚIE ȘI SPORT (U.T.R. NR.10 - SP);
- UTR-11 GC** ZONĂ PENTRU GOSPODARIE COMUNALA (U.T.R. NR.11 - GC);
- UTR-12 RT/RD** ZONĂ DE RISC CU RESTRICTII TEMPORARE SAU DEFINITIVE (U.T.R. NR.12 - RT/RD).

POTENTIALUL DE PRODUCERE A ALUNECARILOR DE TEREN

- (F)** FORAJE
- ALUNECARI IDENTIFICATE**
- LIMITA UAT**

POTENTIALUL DE PRODUCERE A ALUNECARILOR DE TEREN

- 0.10-030 POTENTIAL REDUS**
- 031-050 POTENTIAL MEDIU**
- 051-080 POTENTIAL MARE**

CONFORM PLAN REGLEMENTARI