


STRAZI IN LOCALITATI RURALE
PROFILE TRANSVERSALE CONF. O.G. 43/97
SI ORDIN 50/98 EMIS DE M.T.

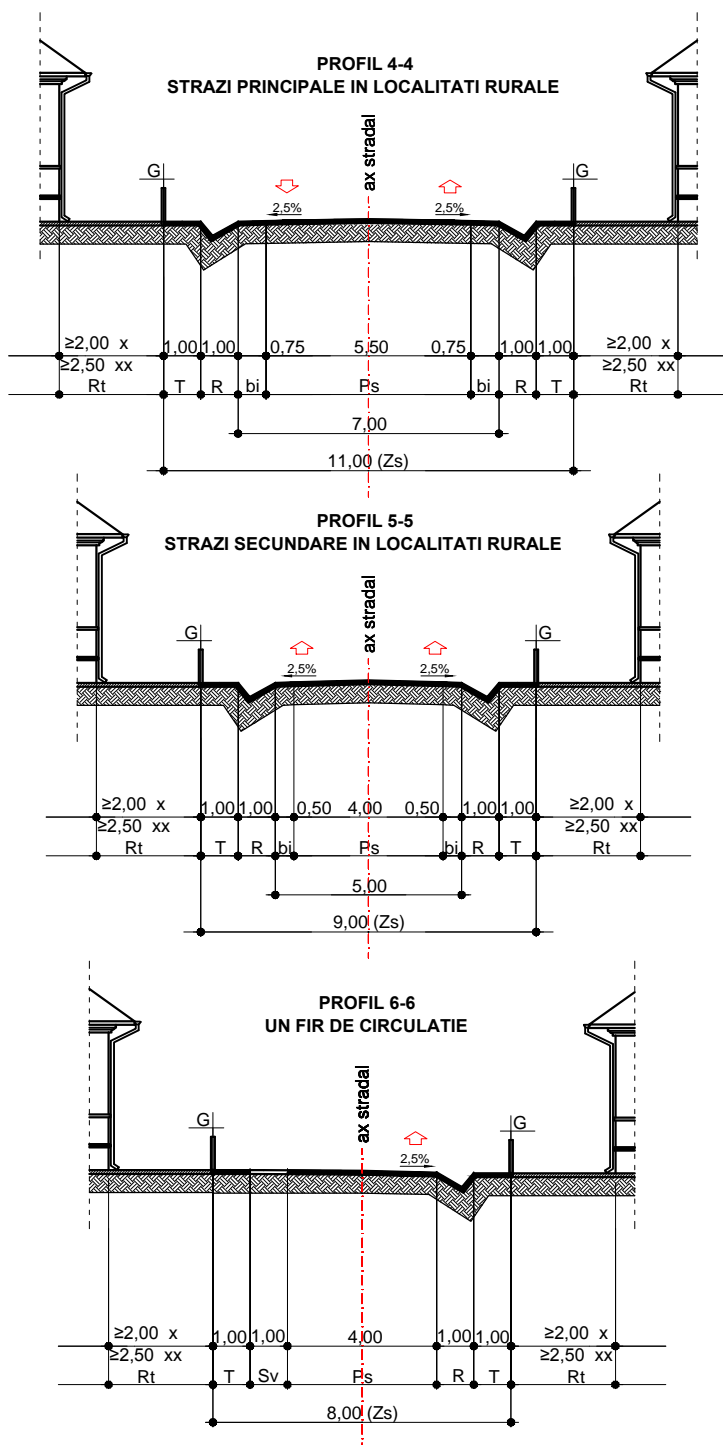

LEGENDA

- Rt - Retragere minima de la zona drumului
- X - Cladiri fara subsol pe strazi cu gaze naturale
- XX - Cladiri cu subsol pe strazi cu gaze naturale
- P - Vegetatie de protectie
- IP - Iluminat public
- C - Canalizare
- B - Pista biciclisti
- Zs - Zona stradala
- Ps - Platforma stradala
- bi - Banda incadrare
- R - Rigola
- Sv - Spatiu verde (retele electrice si telefonice)
- Svi - Spatiu verde (retele apa si gaze naturale)
- T - Trotuar
- Pb - Pista de biciclete

Verificator				
Expert				
VERIFICATORI	NUME	SEMNATURA	CERINTA	REFERAT /EXPERTIZA NR/DATA
EXPERT				
S.C. AFAL COM S.R.L. J27/2532/94				Beneficiar: COMUNA BELCESTI, JUDETUL IASI
SPECIFICATIE Sef proiect Proiectat Desenat				Proiect nr. 217/2013 REACTUALIZARE PLAN URBANISTIC GENERAL, COMUNA BELCESTI, JUDETUL IASI PROFILE TRANSVERSALE STRAZI IN LOCALITATI RURALE (V2)
NUME arh. Gr. Filimon ing. R. Popa ing. R. Popa				FAZA P.U.G. Plansa nr. D2
SEMNATURA Scara 1/200 2013				