


COMUNA STRIMTURA
SAT GLOD

**COMUNA STRIMTURA
SI SATELE APARTINATOARE**


SCARA 1:100 000



SCARA 1:1.000.000

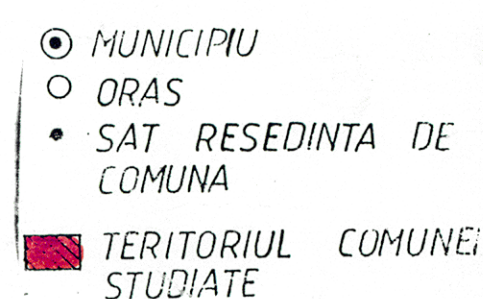

MAA AGENTIA NATIONALA
SANITAR VETERINARA
DIRECTIA SANITAR VETERINARA
MARAMURES
AVIZ FAVORABIL
NR. 4683 DIN 66 / 10 / 2000
DIRECTOR

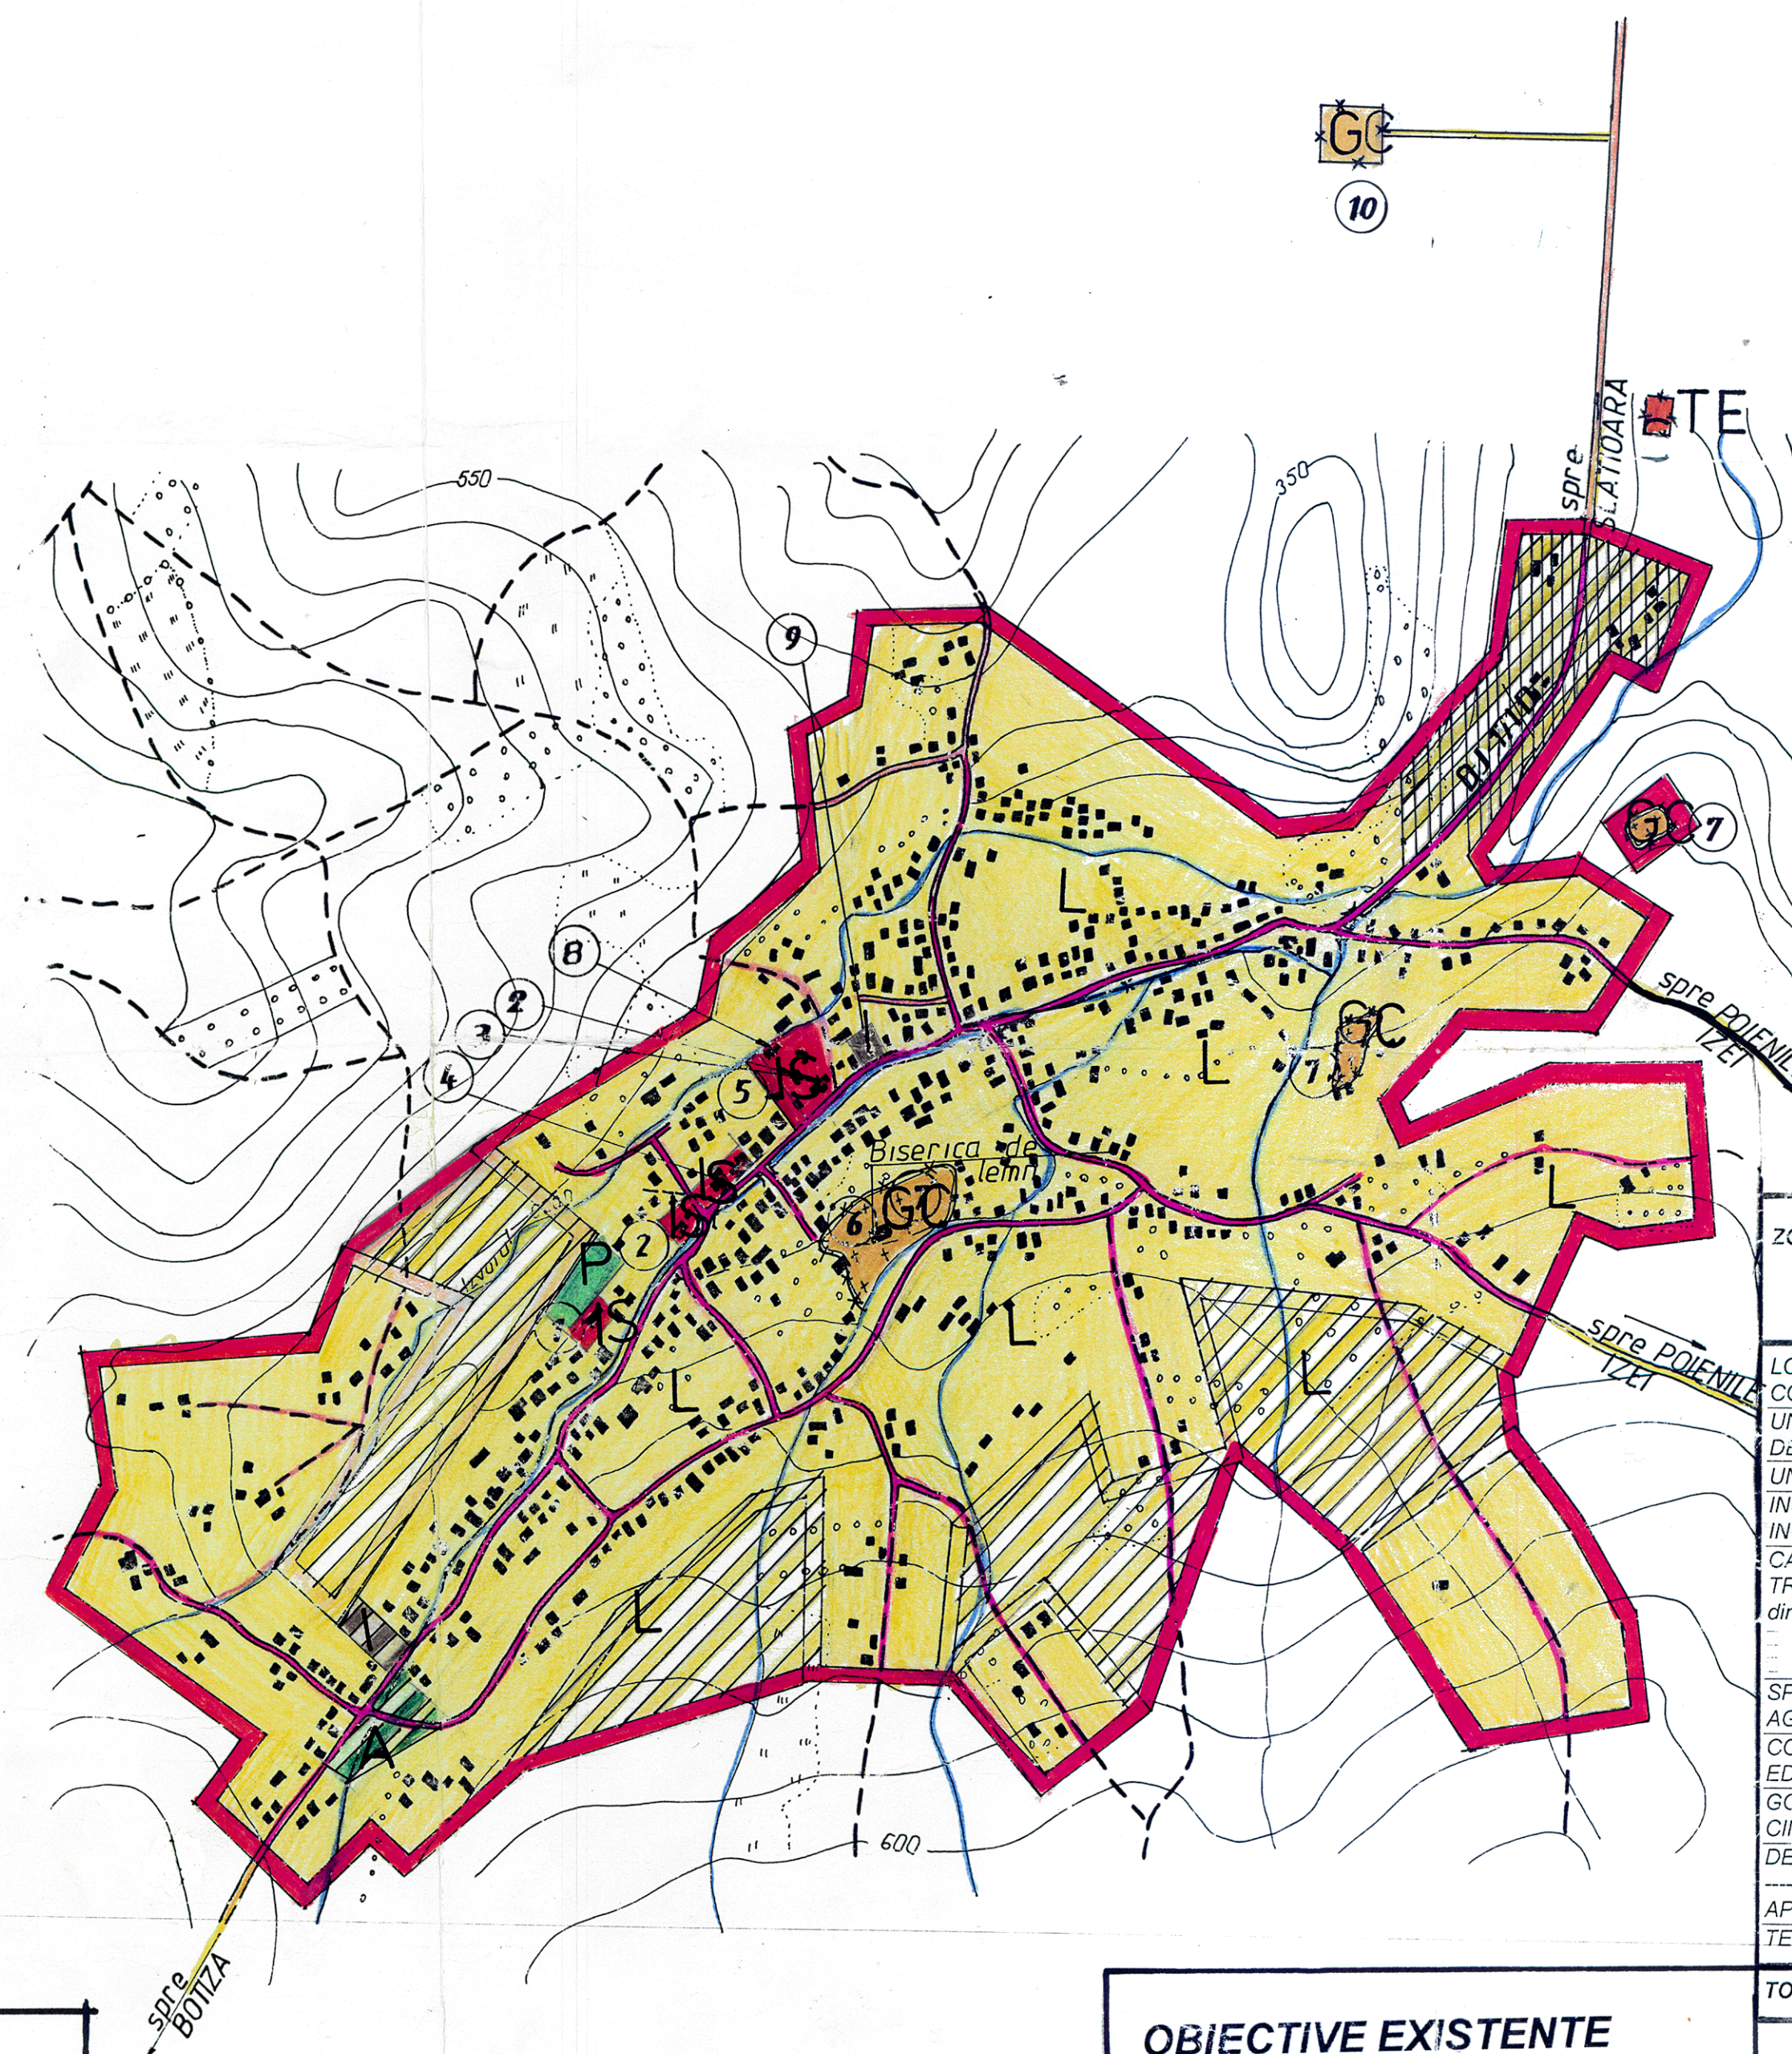

BILANT TERITORIAL

ZONE FUNCTIONALE	EXISTENT		PROPUȘ	
	Suprafata (ha)	Procent %din total intravilan	Suprafata ha	Procent %din total intravilan
LOCUINTE SI FUNCTIUNI COMPLEMENTARE	18,5	47,46	22,5	41,90
UNITATI INDUSTRIALE SI DEPOZITE	0,3	0,76	0,5	0,94
UNITATI AGROZOTOEHNICE	-	-	-	-
INSTITUTII SI SERVICII DE INTERES PUBLIC	0,6	2,05	1,20	2,24
CAI DE COMUNICATIE SI TRANSPORT, din care:	5,90	15,12	7,20	13,40
Rutier	5,90	15,12	7,20	13,40
Feroviar:	-	-	0,80	1,49
SPATII VERZI, SPORT, AGREMENT, PROTECTIE	-	-	-	-
CONSTRUCTII TEHNICO-EDILITARE	-	-	0,40	0,74
GOSPODARIE COMUNALA CIMIRIRE	1,20	3,08	1,20	2,24
DEST. SPECIALA	-	-	-	-
APE	2,30	5,89	2,30	4,28
TERENURI NEPRODUCTIVE	10,0	25,64	17,60	32,77
TOTAL INTRAVILAN	39,00	100%	53,70	100%

OBJECTIVE EXISTENTE

- 1.SCOALA GENERALA
- 2.CAMIN CULTURAL
- 3.PUNCT SANITAR
- 4.MAGAZIN MIXT
- 5.REMIZA P.S.I.
- 6.BISERICA ORTODOXA
- 7.CIMITIR
- 8.BISERICA PENT/COSTALA
- 9.BRUTARIE
- 10.PUTURI SECI

LEGENDA

- *LIMITE*




LIMITA INTRAVILANULUI PROPUȘ
LIMITA TERITORIULUI ADMINISTRATIV AL
UNITĂȚII TERITORIALE DE BAZĂ
LIMITA TERITORIULUI JUDEȚEAN
LIMITA TERITORIULUI NAȚIONAL
LIMITA ZONEI CENTRALE

- ZONIFICARE FUNCTIONALA



ZONA PENTRU LOCUINTE SI FUNCTIUNI
COMPLEMENTARE
ZONA INSTITUTII PUBLICE, SERVICII
ZONA UNITATI INDUSTRIALE / DEPOZITARE
ZONA UNITATI AGRICOLE
SPATII PLANTATE, AGREMENT, SPORT
TEREN AGRICOL IN INTRAVILAN
ZONA GOSPODARIE COMUNALA
ZONA CONSTRUCTII AFERENTE LUCRARILOR
EDILITARE
ZONA CU DESTINATIE SPECIALA
ZONA CAI DE COMUNICATIE RUTIERA SI
AMENAJARI AFERENTE
ZONA CAI DE COMUNICATIE FERROVIARA SI
AMENAJARI AFERENTE
APE
PADURI

• **ZONE DE PROTECTIE/ INTERDICTIE**

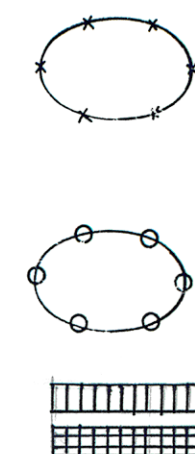


ZONE PROTEJATE PE BAZA NORMELOR
SANITARE (SURSELE DE APA, STATIILE DE
TRATARE, IMAGAZINARI, STATII DE
EPURARE APE UZATE, PLATFORME DE
DEPOZITARE DESEURI, CIMINTIRE)
ZONE PROTEJATE FATA DE CONSTRUCTII SI
CULCARE TEHNICE (CENTRALE SI STATII
ELECTRICE, LINII DE INALTA TENSIEUNE,
RETELE DE GAZE / TELECOMUNICATII);
IN; ERDICTIE TEMPORARA DE CONSTRUIRE
INTERDICTIE DEFINITIVA DE CONSTRUIRE

- *DRUMURI*



DRUMURI NATIONALE
DRUMURI JUDETENE
DRUMURI COMUNALE

• STRAZI

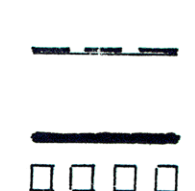

STRAZI PROPUSE PENTRU LARGIRE SI
MODERNIZARE
STRAZI PROPUSE PE TRASEE NOI
TRASEE PIETONALE PROPUSE

INSPECTORATUL DE PROTECȚIE CIVILĂ
JUDEȚEAN MARAMUREȘ
VIZAT SPRE NESCHIMBARE
Aviz nr. 6571 / 2001

SOCIETATEA COMERCIALA IN NUME COLECTIV
SPATIAL PROIECT-POP
4800-BAIA MARE P-TA REVOLUTIEI NR. 5/56
J-24-214-4-1993; C.F. 4949386

DIRECTOR: sing. POP IOAN		SEF DE PROIECT: arh. DIENES GABOR	
DENUMIREA PROIECTULUI: PLAN URBANISTIC GENERAL		FAZA: P.U.G.	
DENUMIREA LOCALITATI: SAT GLOD COM STRIMTURA		PROIECT NR. 60	
DENUMIREA PLANSEI: REGLEMENTAR URBANISTICE ZONIFICARE			
	NUMARUL	SEMNATURA	
NTOCMIT	arh. DIENES GABOR		
PROIECTAT	arh. DIENES GABOR		
DESENAT	teh. PANAIT GEORGETA		
VERIFICAT	sing. POP IOAN		
			PLANSA NR. 3.2 SCARA: 1:5000 DATA APRILIE 2000