


PLAN URBANISTIC GENERAL

SITUAȚIA EXISTENTA - DISFUNCȚIONALITAȚI

ORAȘUL BALȘ, JUD. OLT

SCARA 1:5000

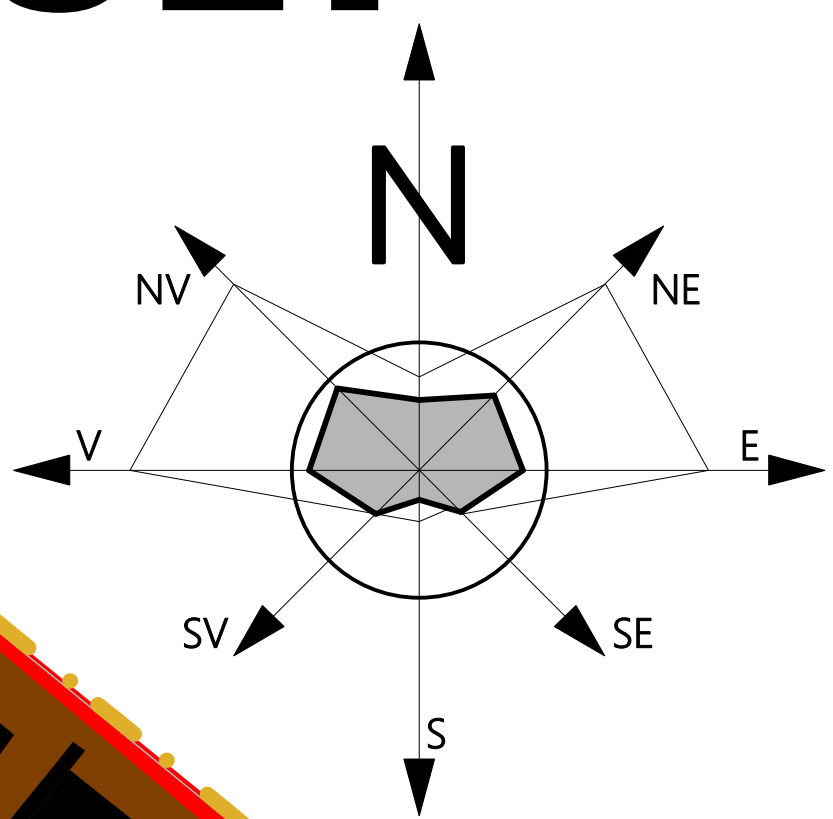

DEȘEURILE DE
CONSTRUCȚII ȘI
DEMOLARI
CCA. 8,200km
DE INTRAVILAN

INSTITUTII SI SERVICII PUBLICE ADMINISTRATIA PUBLICA SI OBIECTIVE DE INTERES LOCAL

1. PRIMĂRIA / CONSILIUL LOCAL
2. CINEMATOGRAF
3. STADION
4. SALA DE SPORT
5. BISERICA
6. ABATOR
7. ȘCOALA SPINENI
8. JUDECĂTORIE
9. C.E.C.
10. CASA DE CULTURA
11. C.E.C.
12. COOPERATIVA DE CONSUM
13. BIBLIOTECĂ ORĂȘENEASCĂ OT-II-m-B-08650
14. R.A.G.C.L. BALȘ
15. BANCA AGRICOLĂ
16. POSTĂ
17. BANKCOOP
18. TELEKOM
19. HOTEL ??
20. LICEUL TEORETIC
21. GRUPUL ȘCOLAR AGRICOL
22. ȘCOALA GENERALĂ NR. 5
23. S.C. TERMEX S.A.
24. POLICLINICĂ
25. SPITAL
26. STATIE DE SALVARE
27. BCR BALȘ
28. CLUB SC SMR SA
29. AUTOGARĂ
30. GARĂ
31. ROMCEREAL
32. ȘCOALA PROFESIONALĂ NR. 1
33. ȘCOALA GENERALĂ NR. 4
34. ȘCOALA PROFESIONALĂ NR. 2
35. DACIA SERVICE
36. DEPOZIT PRODUSE PETROLIERE
37. ALUTA S.A.
38. S.C. INSTIRIG S.A.
39. LICEUL S.M.R.
40. STATIE DE POMPARE
41. ȘCOALA AJUTĂTOARE
42. STATIE PECO
43. RENEL
44. STATIE DE REGLARE GAZE
45. FABRICA DE OXIGEN
46. S.C. S.M.R. S.A.
47. UNIREA SOCOM
48. AUTOSERVICE COOPERATIE
49. SECTIE DE GAZE
50. CONSUMCOOP
51. GRADINITA ȘI ȘCOALA
52. S.C. BALȘ TRANS
53. S.C. CONSTRUCȚII S.A.
54. S.C. OLTETUL S.A.
55. ȘCOLUL SILVIC

56. DEPOZIT MAFURI
57. R.E.M.A.T.
58. STATIE DE EPURARE
59. PLATFORMA DE GUNOI
60. STATIE DE TRANSFORMARE
61. ȘCOALA GENERALĂ NR. 1
62. CLUBUL ELEVILOR ȘI COPILOR
63. ȘCOALA AJUTĂTOARE BALȘ
64. DIRECȚIA SANITAR VETERINARĂ
65. A.C.R. ATELIERE DE TAMPLĂRIE
66. SALOS S.A. OLT
67. PIATĂ AGRO-ALIMENTARĂ
68. POLITIE
69. CASA DE CULTURĂ
70. UNITATE DE JANDARMI
71. CASA PENSIONARILOR
72. STATIE PECO 2
73. GRADINITA
74. CIMITIR
75. S.C. CHIMTEX S.A.
76. ATELIER ȘCOALA PROFESIONALĂ NR. 1
77. S.C. A.I.P.S.
78. ȘCOALA PROFESIONALĂ NR. 1
79. CIRCUMSCRIPTIA SANITAR VETERINARĂ
80. CONSTRUCTORUL SCOCOM-CHIMICA
81. BISERICA ȘI CIMITIR
82. AGROMEC
83. AGROMEC
84. BISERICA ȘI CIMITIR
85. GRADINITA
86. ȘCOALA GENERALĂ NR. 2
87. Z.O.O.
88. HALTA SPINENI
89. GOSPODĂRIA DE APA
90. AGROMEC
91. ȘCOALA GENERALĂ
92. GRADINITA
93. BUFET
94. CIMITIR CORBENI
95. BISERICA CORBENI
96. TEREN DE SPORT
97. TARG SAPTAMANAL

LEGENDA

- **LIMITE**
 - LIMITA TERITORIUL INTRAVILAN
- **ZONIFICARE FUNCTIONALA**
 - ZONA DE LOCUIRE
 - ZONA INSTITUTII PUBLICE SI SERVICII
 - ACTIVITATI PRODUCTIVE (UNITATI AGRICOLE)
 - ZONA CAI DE COMUNICATIE RUTIERA SI AMENAJARI AFERENTE
 - ZONA CAI DE COMUNICATIE FEROVIAARA SI AMENAJARI AFERENTE
 - STATIE TRANSPORT IN COMUN
 - ZONA DE SPATII VERZI PLANTATE
 - ZONA SPORT - AGREMENT
 - ZONA GOSPODARIE COMUNALA
 - ZONA PENTRU ECHIPARI EDILITARE
 - APIE
 - TERENURI DEGRADATE
 - TERENURI PROPUSE PENTRU INTRODUCERE IN INTRAVILAN
 - TERENURI PROPUSE PENTRU SCOATERE DIN INTRAVILAN
- **DRUMURI/STRAZI IN INTRAVILAN**
 - DRUMURI NATIONALE
 - DRUMURI JUDEȚENE
 - DRUMURI COMUNALE
 - DRUMURI CU IMBRACĂMINTE DEFINITIVA
 - DRUMURI CU IMBRACĂMINTE PROVIZORIE
 - CONSTRUCȚII EXISTENTE
 - LIMITE PARCELE

CP BAMPROIECT S.R.L.
Județul Olt, Strada Nicolae Bălcescu, Nr. 14
Craiova, Str. Braza Lău Novac, nr. 83,0024

ARHITECTURA & URBANISM

VERIFICATOR: **CP BAMPROIECT S.R.L.**
PROIECTOR: **ARHITECTURA & URBANISM**
COORDONATOR: **ARHITECTURA & URBANISM**
PROIECT: **ARHITECTURA & URBANISM**
DEȘINAT: **ARHITECTURA & URBANISM**
PREZENT: **ARHITECTURA & URBANISM**
DEȘINAT: **ARHITECTURA & URBANISM**

REFERINȚĂ: **ORAȘUL BALȘ**
SCALA: **1:5000**
TITLUL PLANULUI: **SITUAȚIA EXISTENTA - DISFUNCȚIONALITAȚI**
Faza: **P.U.G.**
Data: **08/2019**
Planșă: **nr. 58**