
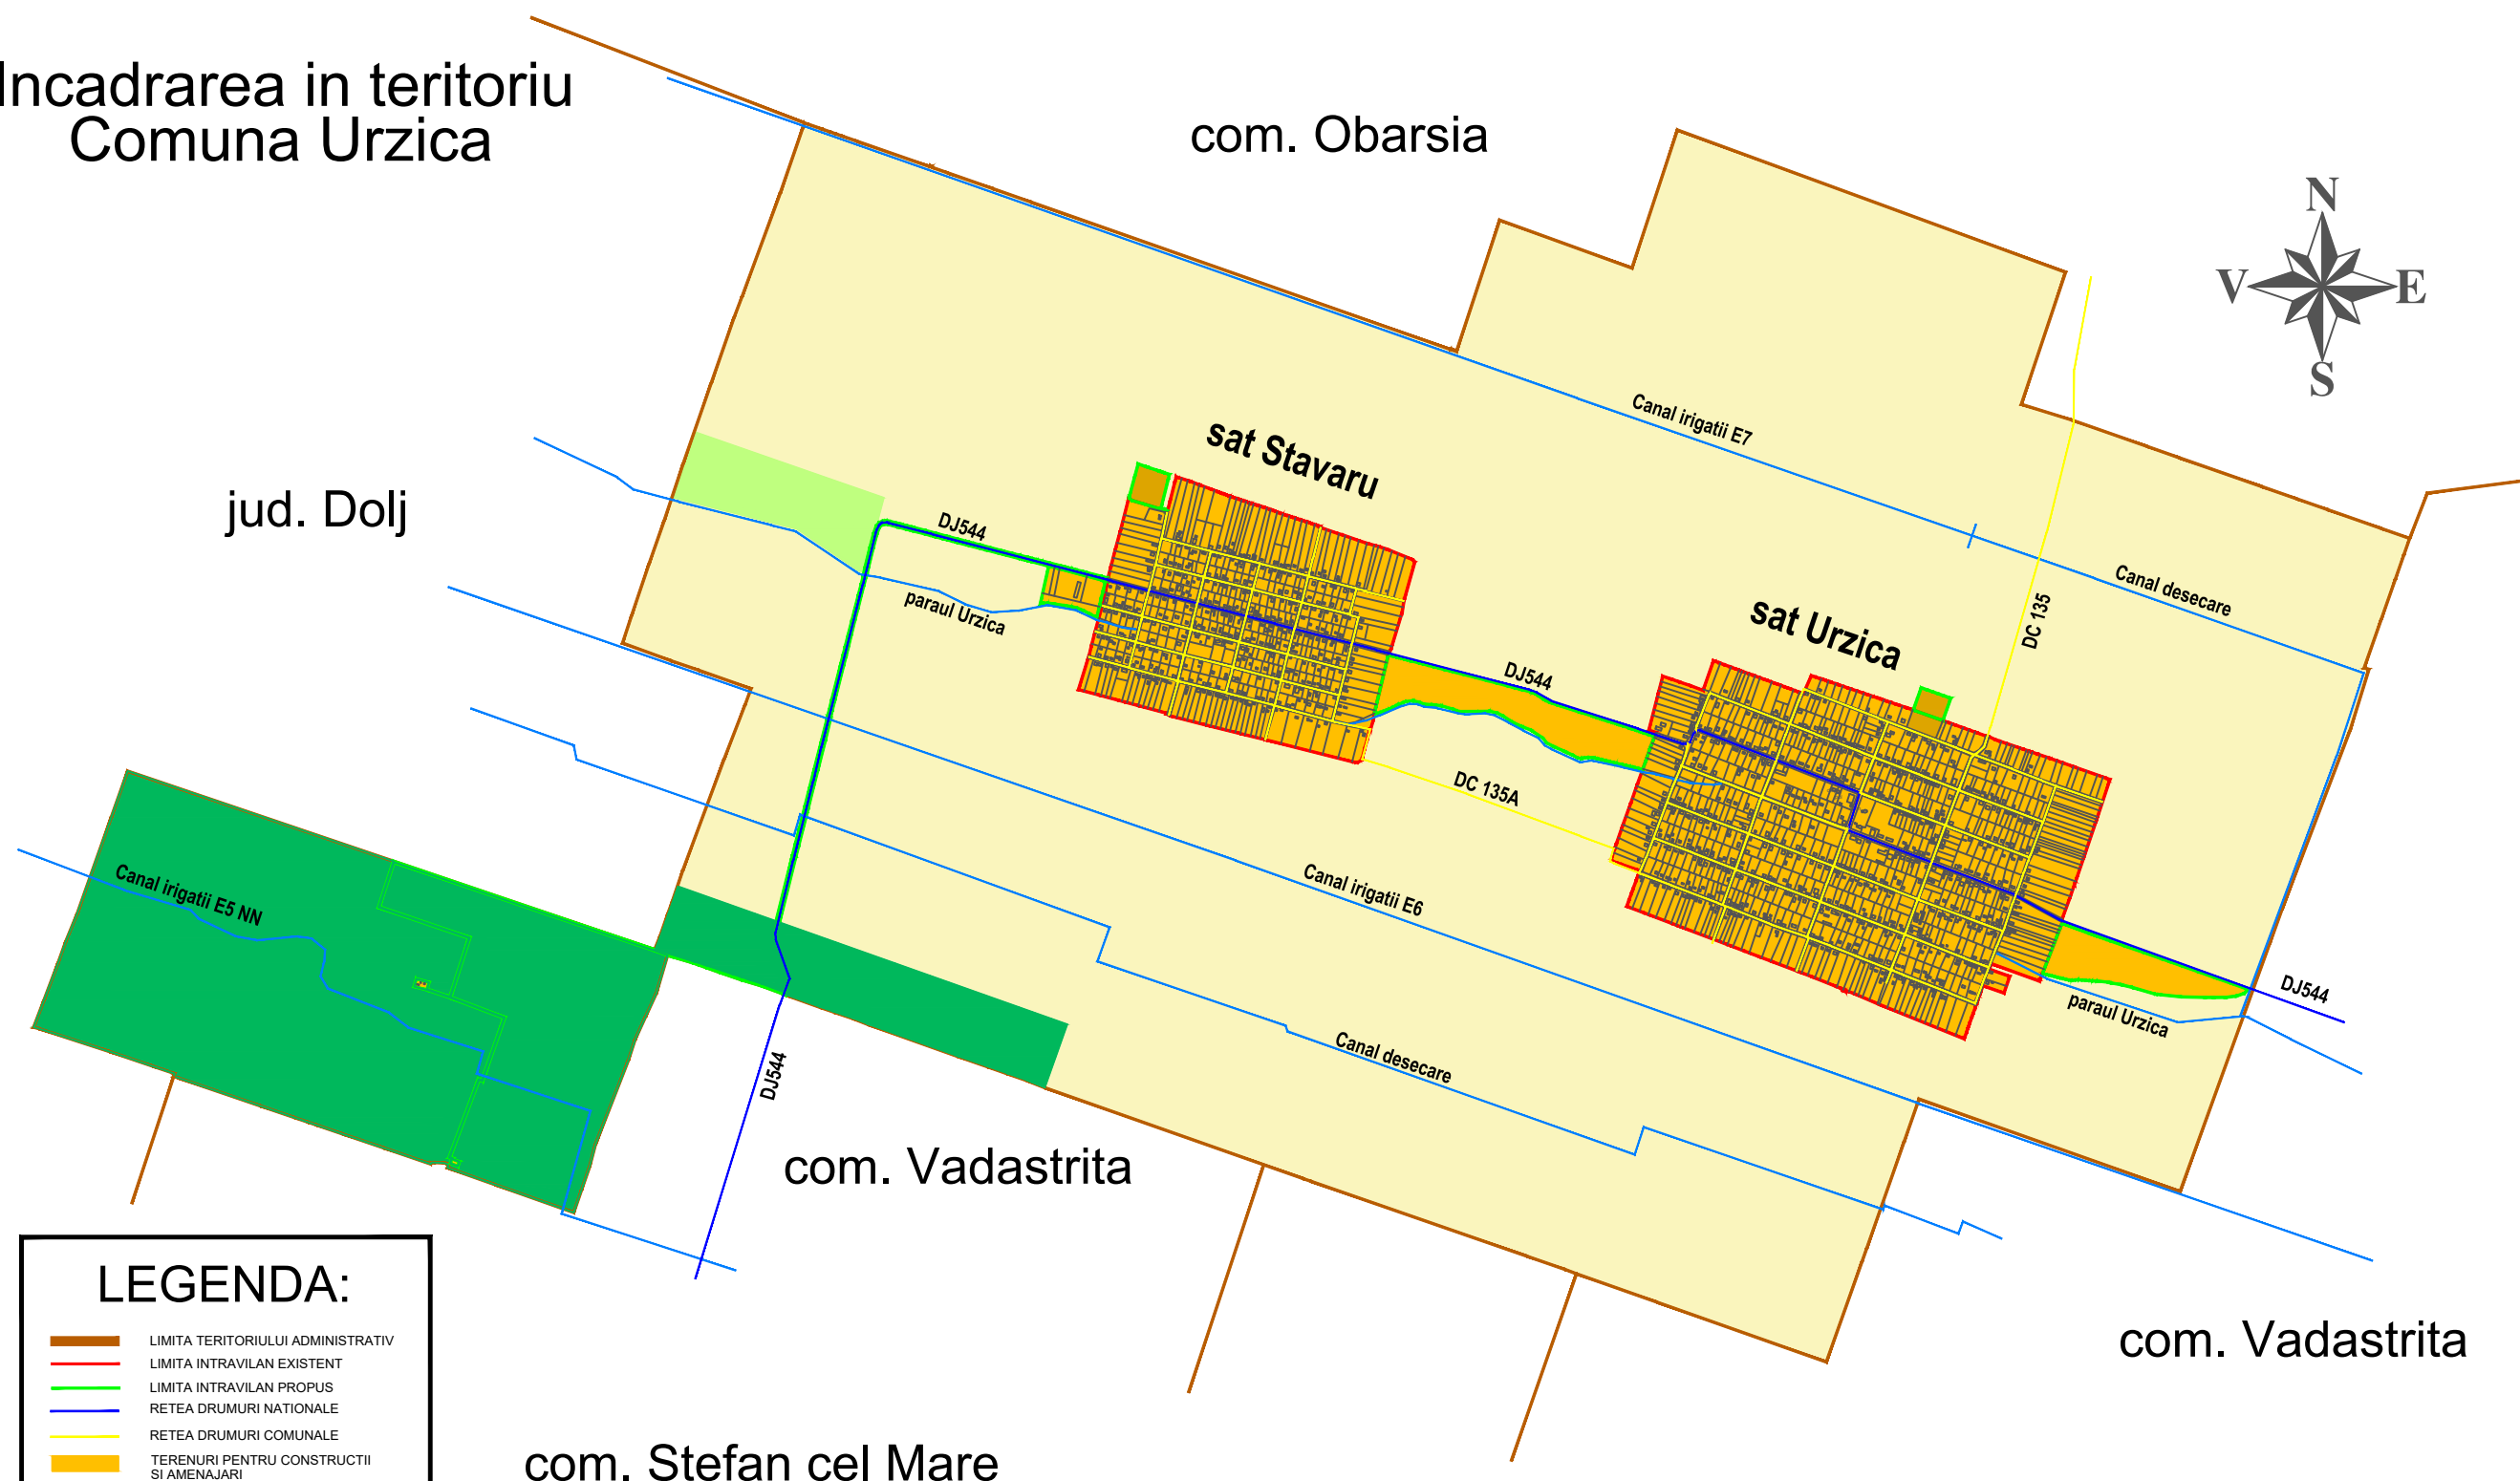


Incadrarea in teritoriu Comuna Urzica

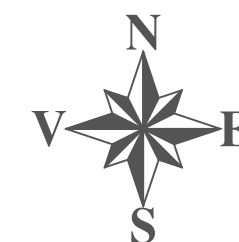

LEGENDA:

- LIMITA TERITORIULUI ADMINISTRATIV
- LIMITA INTRAVILAN EXISTENT
- LIMITA INTRAVILAN PROPUȘ
- REȚEA DRUMURI NAȚIONALE
- REȚEA DRUMURI COMUNALE
- TERENURI PENTRU CONSTRUCȚII ȘI AMENAJARI
- PASUNI ȘI FANETE
- APE
- TEREN ARABIL
- PADURI

Proiectant elaborator				S.C. URBAN OFIS CONSPRO BMA S.R.L. J28/153/2015		Beneficiar	CONSILIUL LOCAL COMUNA URZICA	Proiect 4/2021
Specificația	Nume	Semnatura	Scara 1:25000	Titlu proiect PLAN URBANISTIC GENERAL COMUNA URZICA, judetul Olt		Faza P.U.G.		
Arhitect urbanist	Arh. Aurel Lazar Ionescu							
Proiectat	Ing. Barbu Cinel							
Desenat	Inf. Barbu Andrei		Data 2021	Titlu plansa INCADRARE IN TERITORIU		Plansa nr. 1		