


P.U.G. - COMUNA CÂRȚA

5.3

proprietate asupra terenurilor
Trup 6 și Trup 7

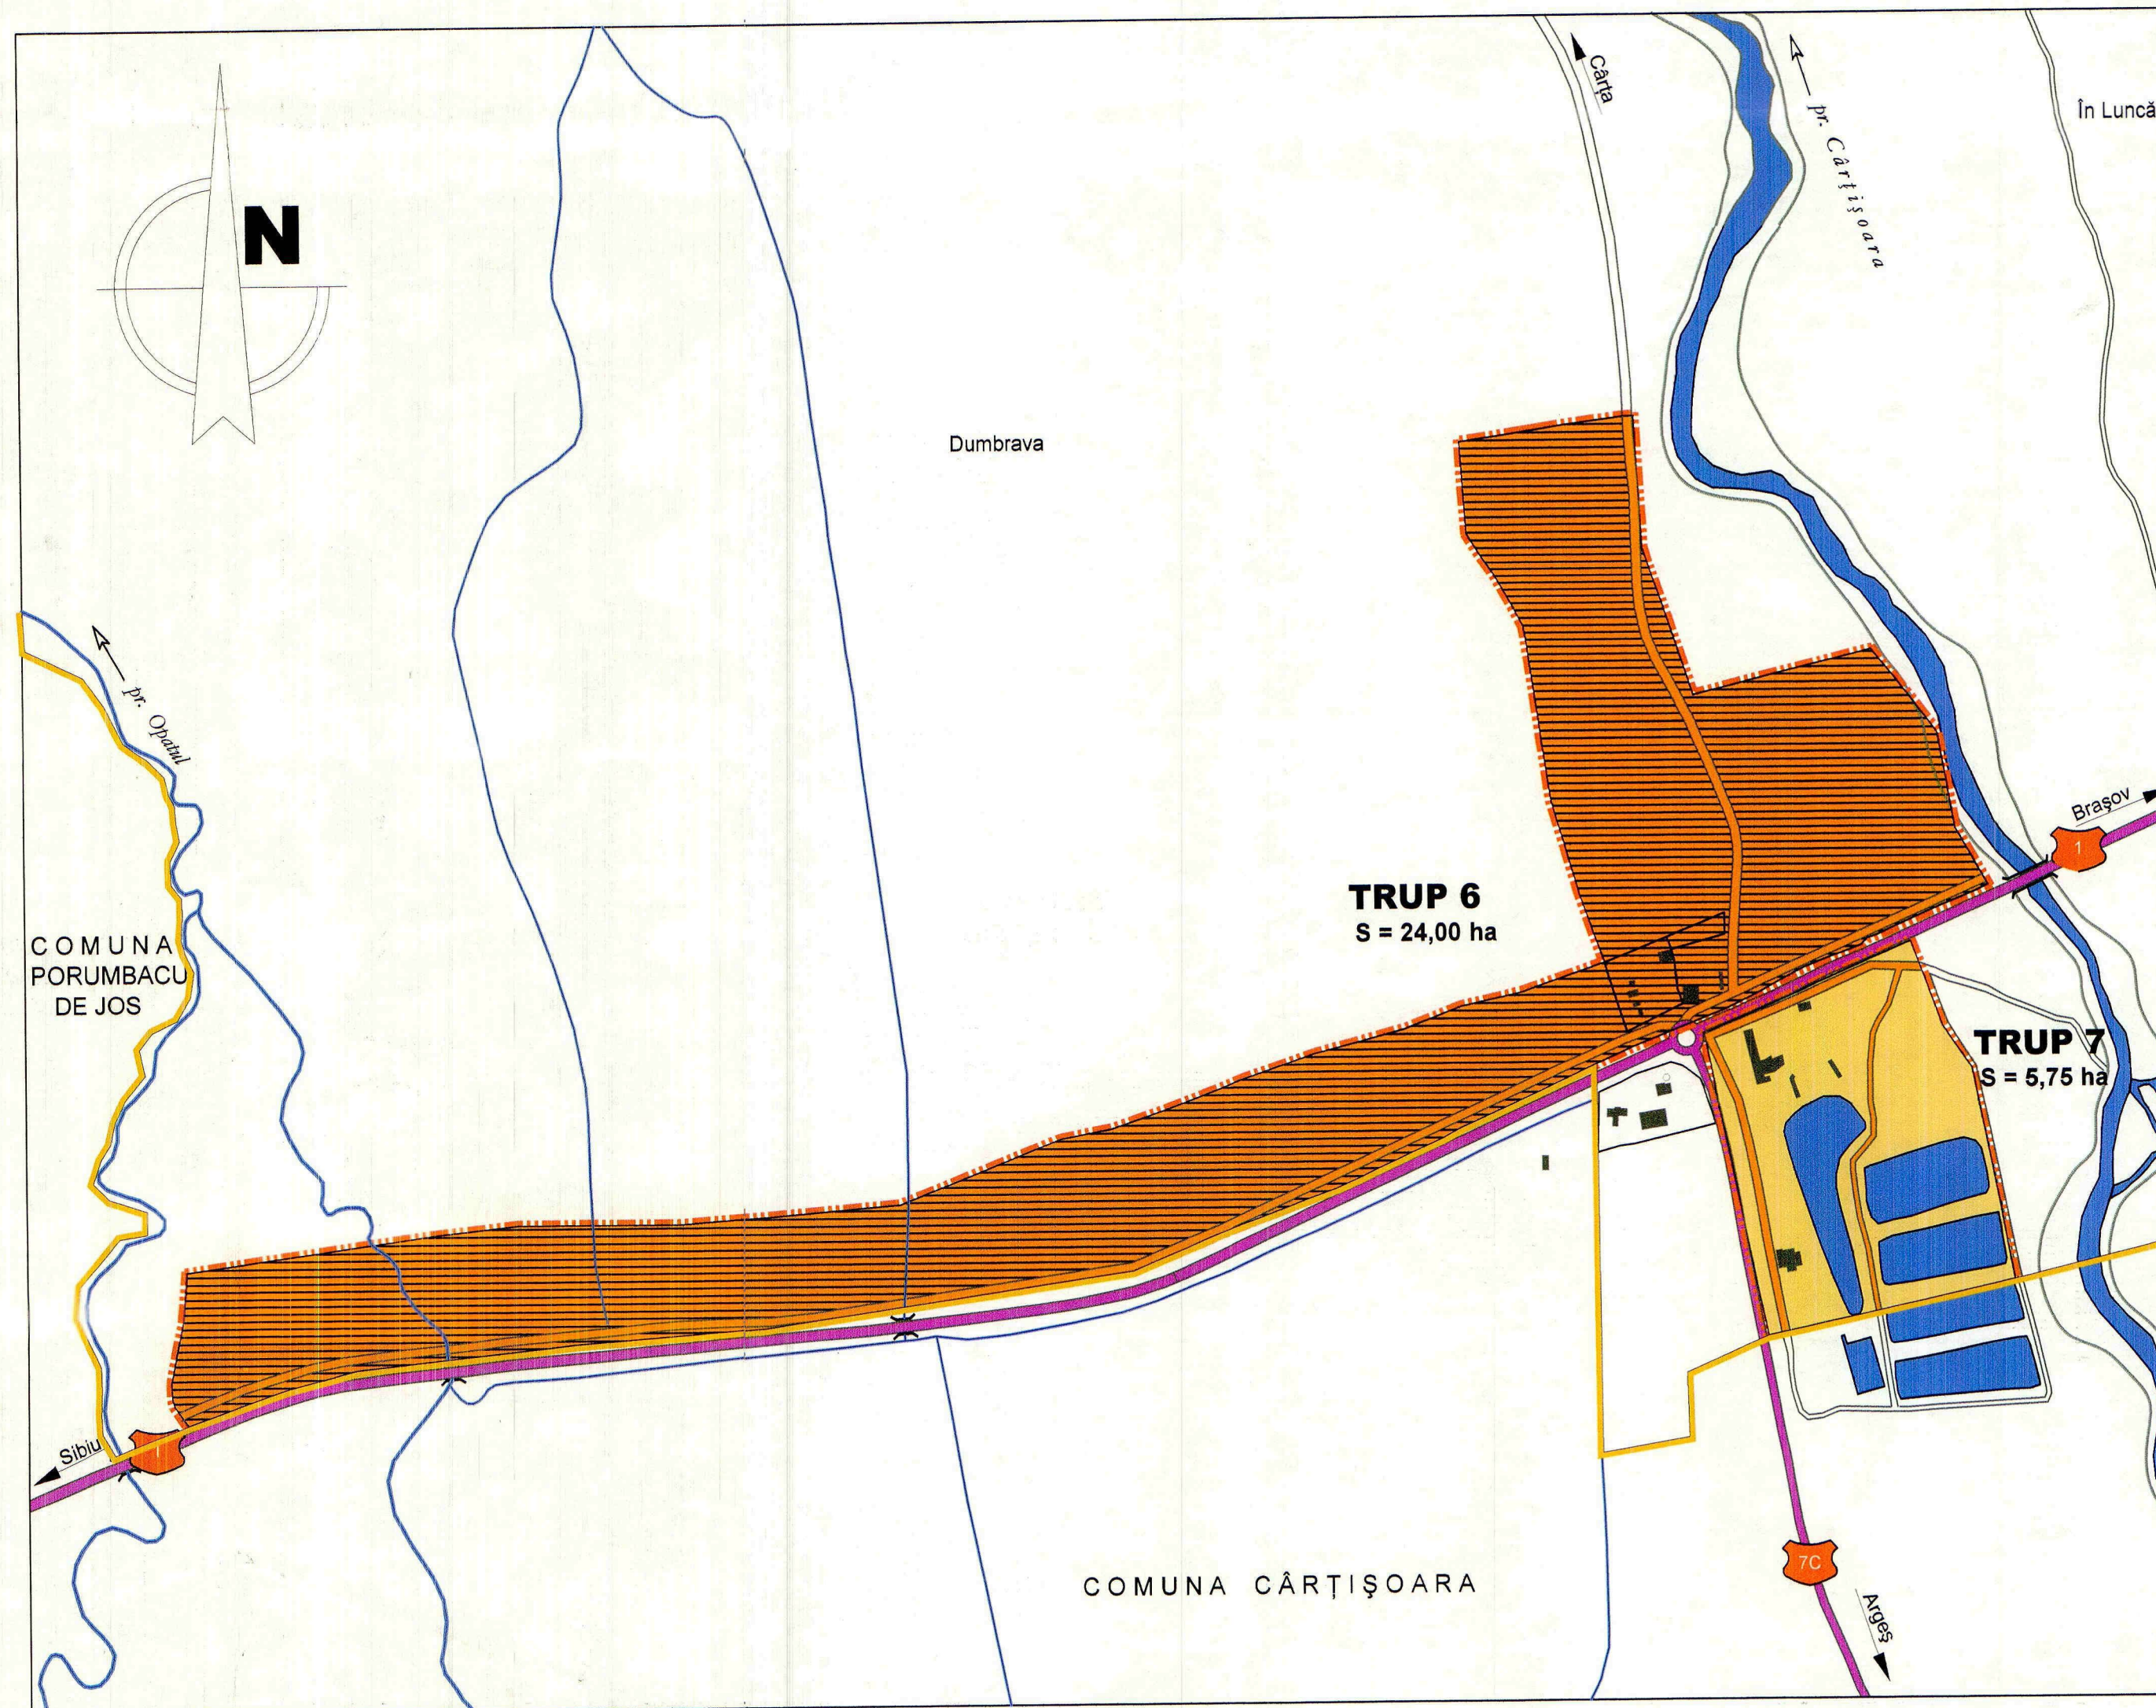

Legendă

- LIMITE**
 - Limita teritoriului administrativ
 - Limita intravilanului propus
- PROPRIETATE PUBLICĂ**
 - Terenuri proprietate publică de interes național
 - Terenuri proprietate publică de interes local
 - Terenuri proprietate privată de interes local
- CIRCULAȚIA TERENURILOR**
 - Terenuri aflate în domeniul public destinate concesionării

CONSILIUL JUDEȚEAN SIBIU
COMISIA TEHNICĂ DE AMENAJAREA
TERITORIULUI ȘI URBANISM
AVIZ UNIC NR. 12/71 din 28.10.2010
ARHITECT ȘEF
VIZAT SPRE NESCHIMBARE



Verificator/ Expert	Nume	Semnătura	Cerința	Beneficiar	Primăria Comunei Cârța	Proiect nr: 747/013 2010
ASSA GRUP	Sediu: Medias, Str. M. Eminescu nr. 62 Sibiu, Str. C. Noica nr. 62 Telefon: 0269 236933 Fax: 0269 249660 E-mail: assagrup@gmail.com Home: www.assagrup.ro	ISO 9001 ISO 14001 OHSAS 18001	Scara: 1 : 5000	Amplasament	Teritoriul administrativ al Comunei Cârța	Faza: P.U.G.
Șef proiect	arh. Andrei PICA			Titlu plan:	PLAN URBANISTIC GENERAL COMUNA CÂRȚA	Planșa nr: 5.3
Proiectat	arh. Andrei PICA			Titlu planșă:	PROPRIETATE ASUPRA TERENURILOR TRUP 6 ȘI TRUP 7	
Desenat	teh.pr. Constantin BUCUREL					
Verificat	ing. Corneliu NĂSTURĂȘ					
Aprobat	ing. Delia POPOVICI					