







situația existentă - disfuncționalități

Trup 6 i Trup 7

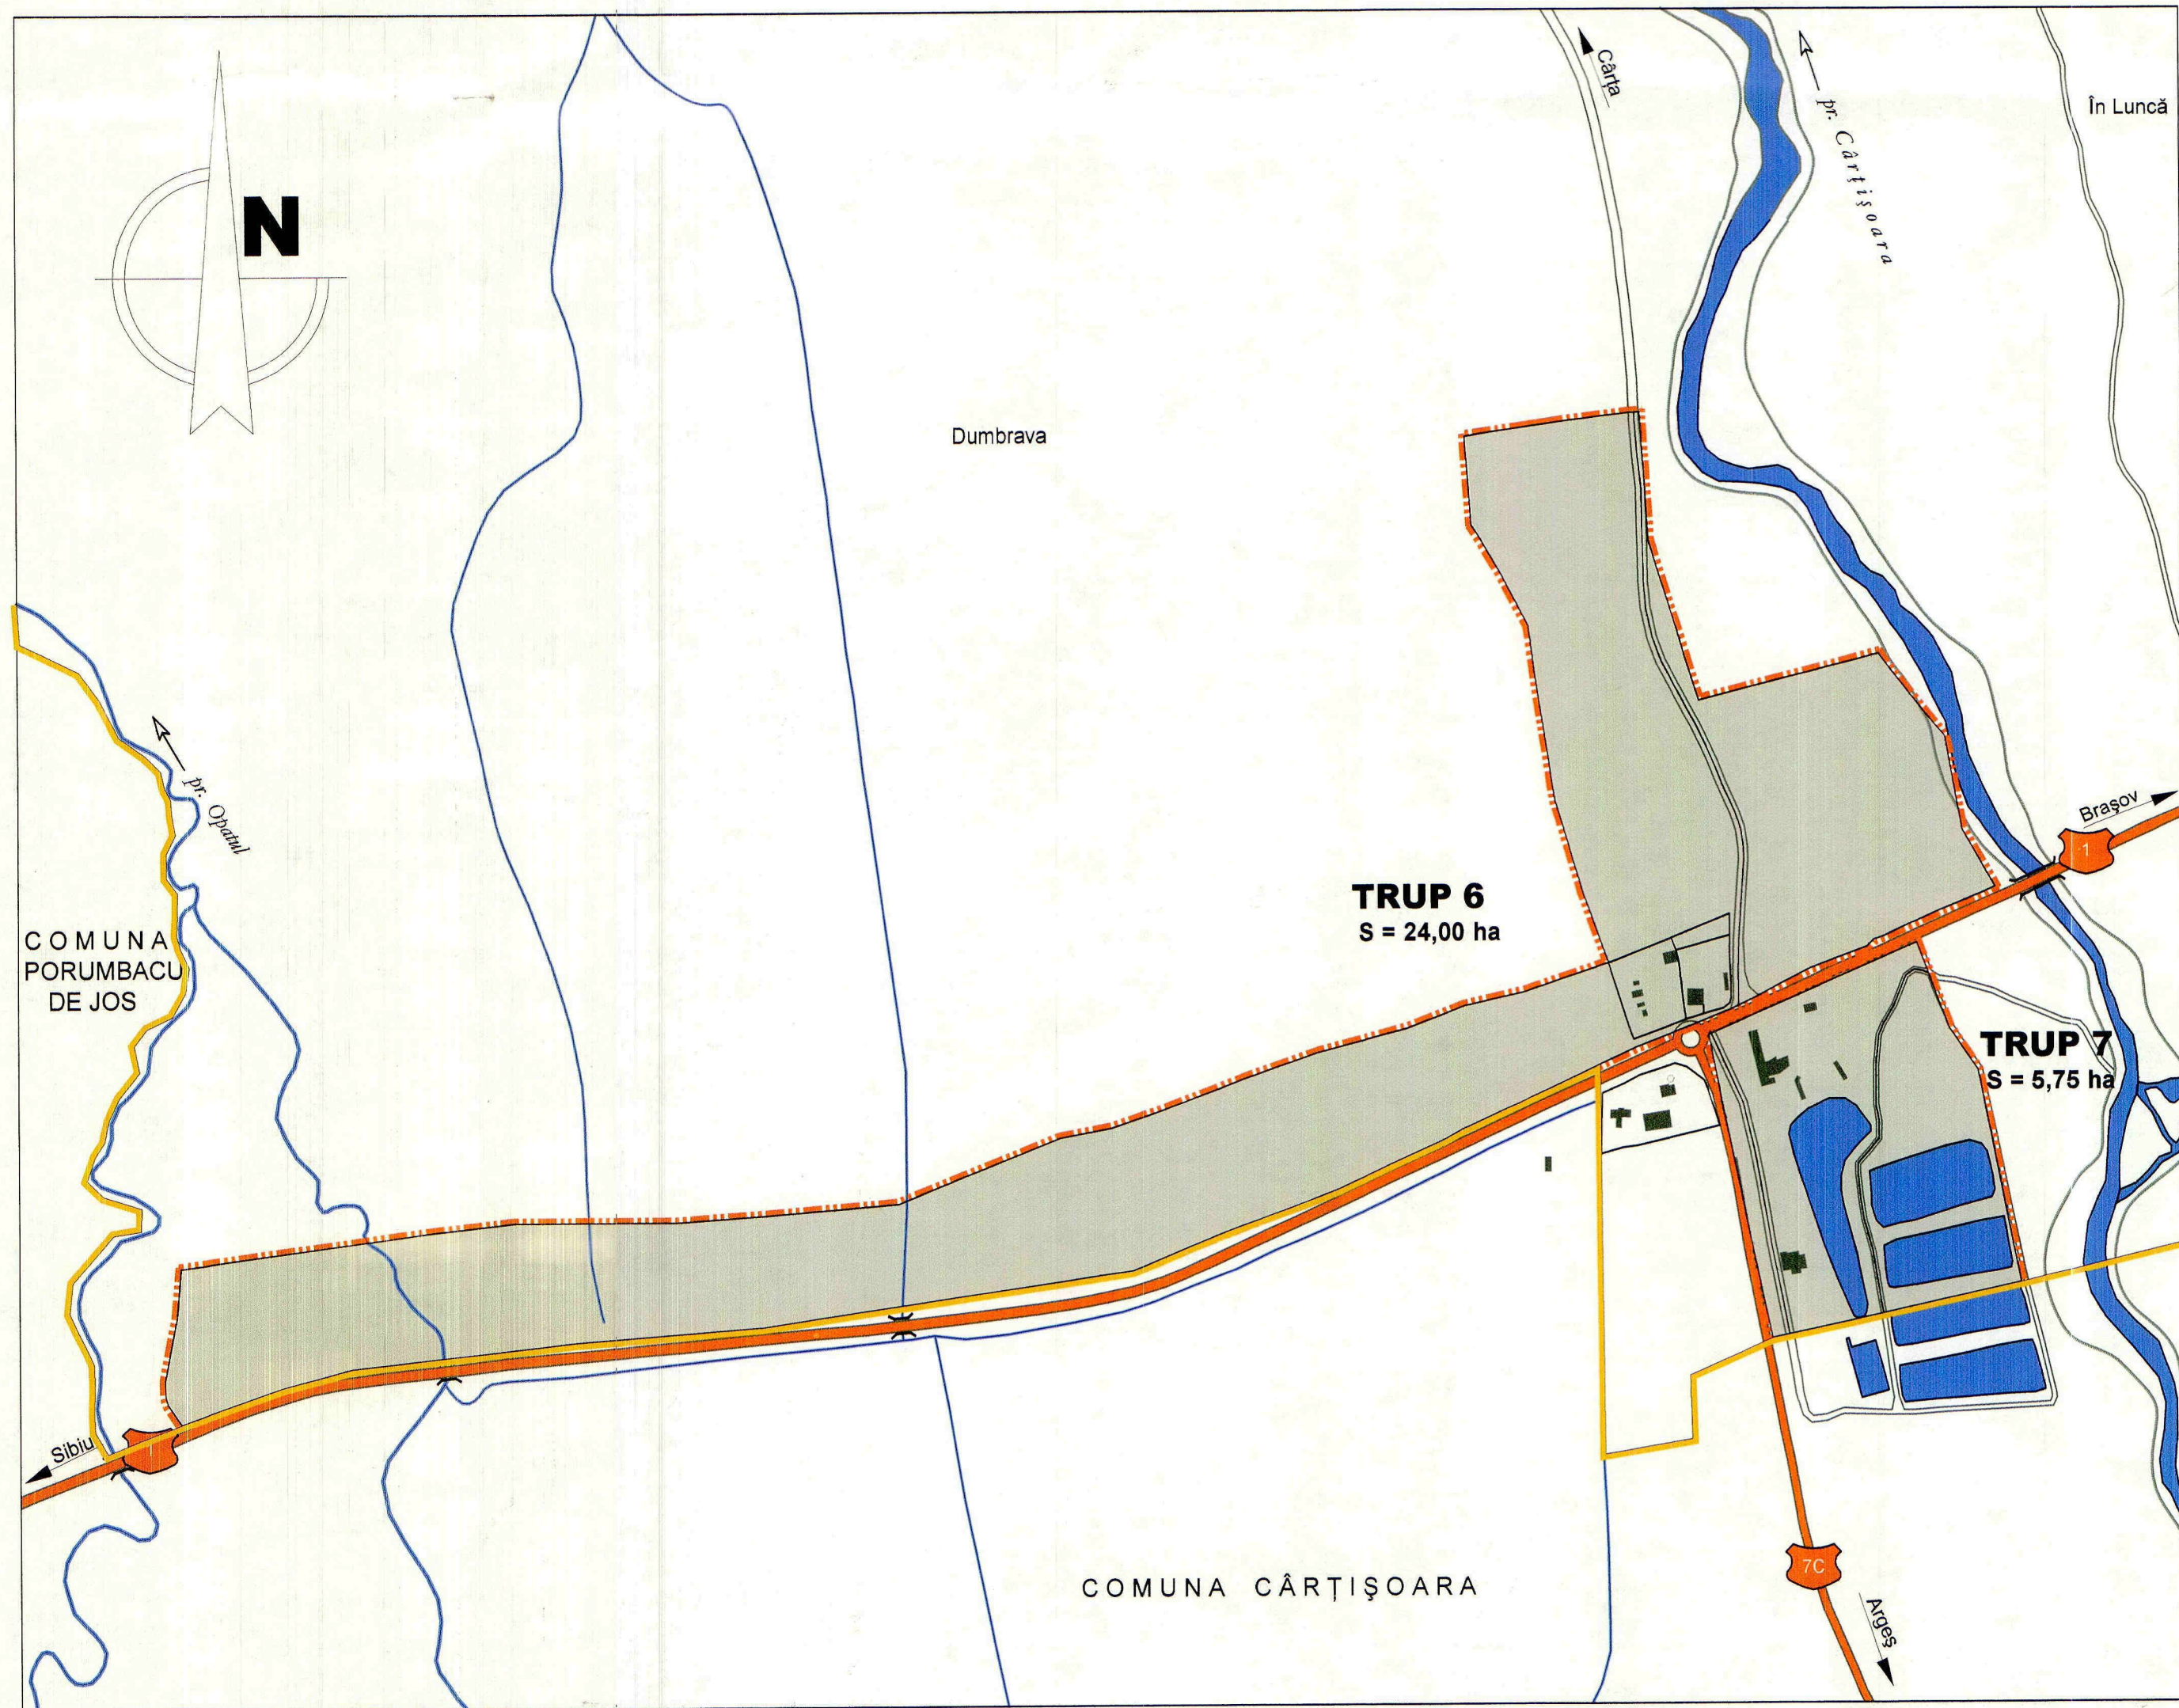

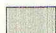Legendă

- LIMITE**
-  Limita teritoriului administrativ
-  Limita intravilanului propus
- ZONIFICARE**
-  Suprafețe solicitate pentru introducere în intravilan
- DRUMURI**
-  Drumuri naționale (D.N.)
- STRĂZI ÎN INTRAVILAN**
-  Străzi cu îmbrăcămintă provizorie - pământ

CONSILIUL JUDEȚEAN
COMISIA TEHNICĂ DE AM
TERITORIULUI ȘI URB
AVIZ UNIC NR. 12171 din 28.10.2010
ARHITECT ȘEF _____
VIZAT ȘI SEFE NESCHI _____



	</
--	--	----