


P.U.G. - COMUNA CÂRȚA

3.

Unități Teritoriale de Referință
sat Cârța



UTR nr. 2

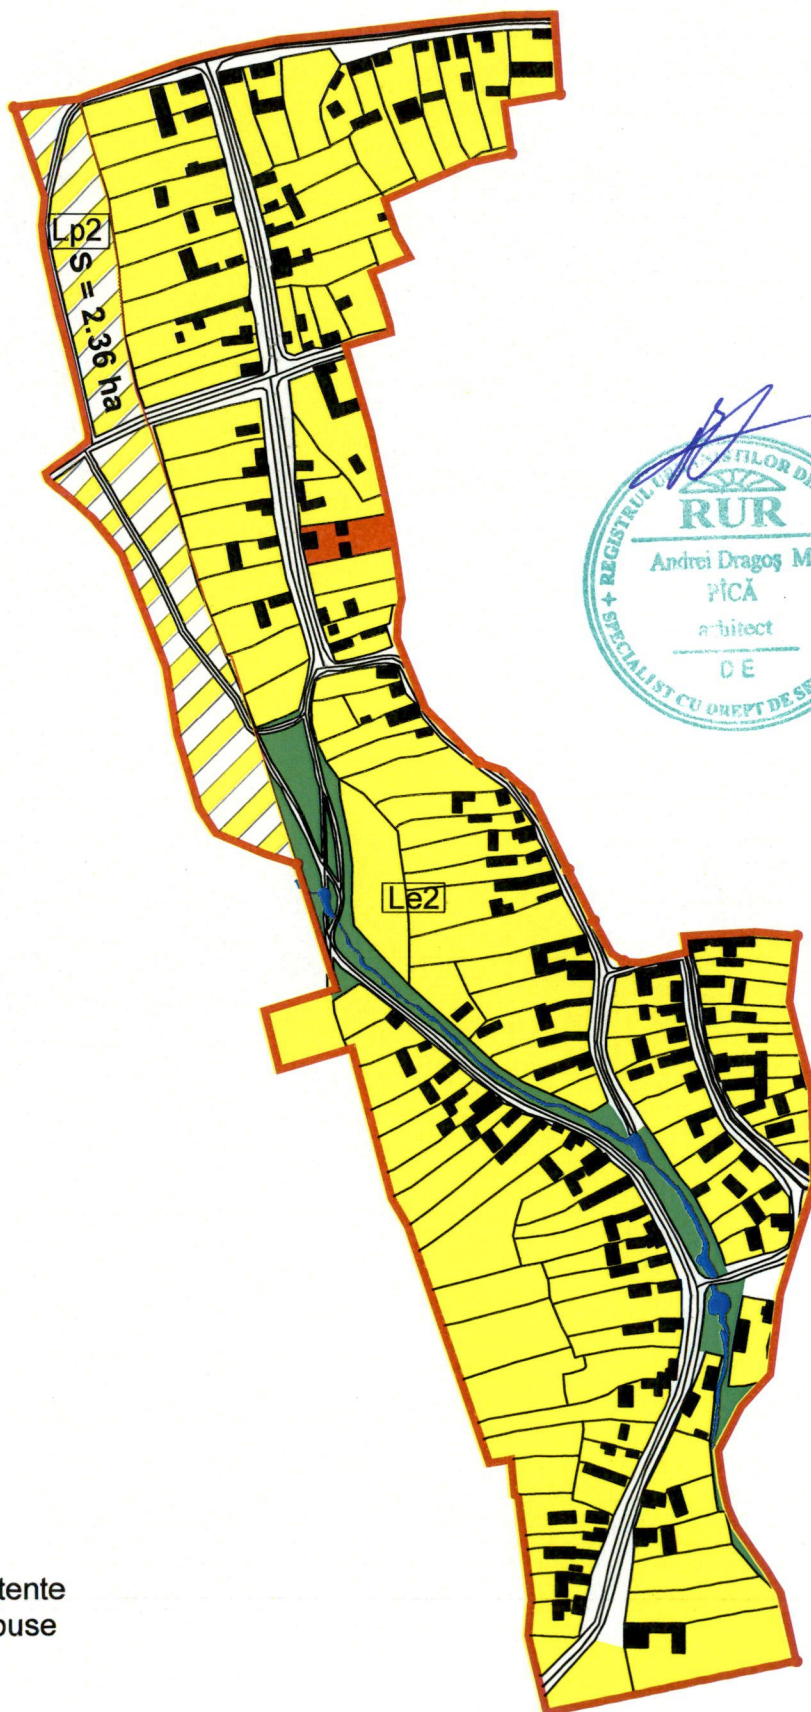

Le2 - Subzonă locuințe existente
Lp2 - Subzonă locuințe propuse

scara 1 : 5000

Planșa nr. 3