


# P.U.G. - COMUNA CÂRȚA

4.4

echipare edilitară - alimentare cu energie electrică,  
telecomunicații  
sat Poienița

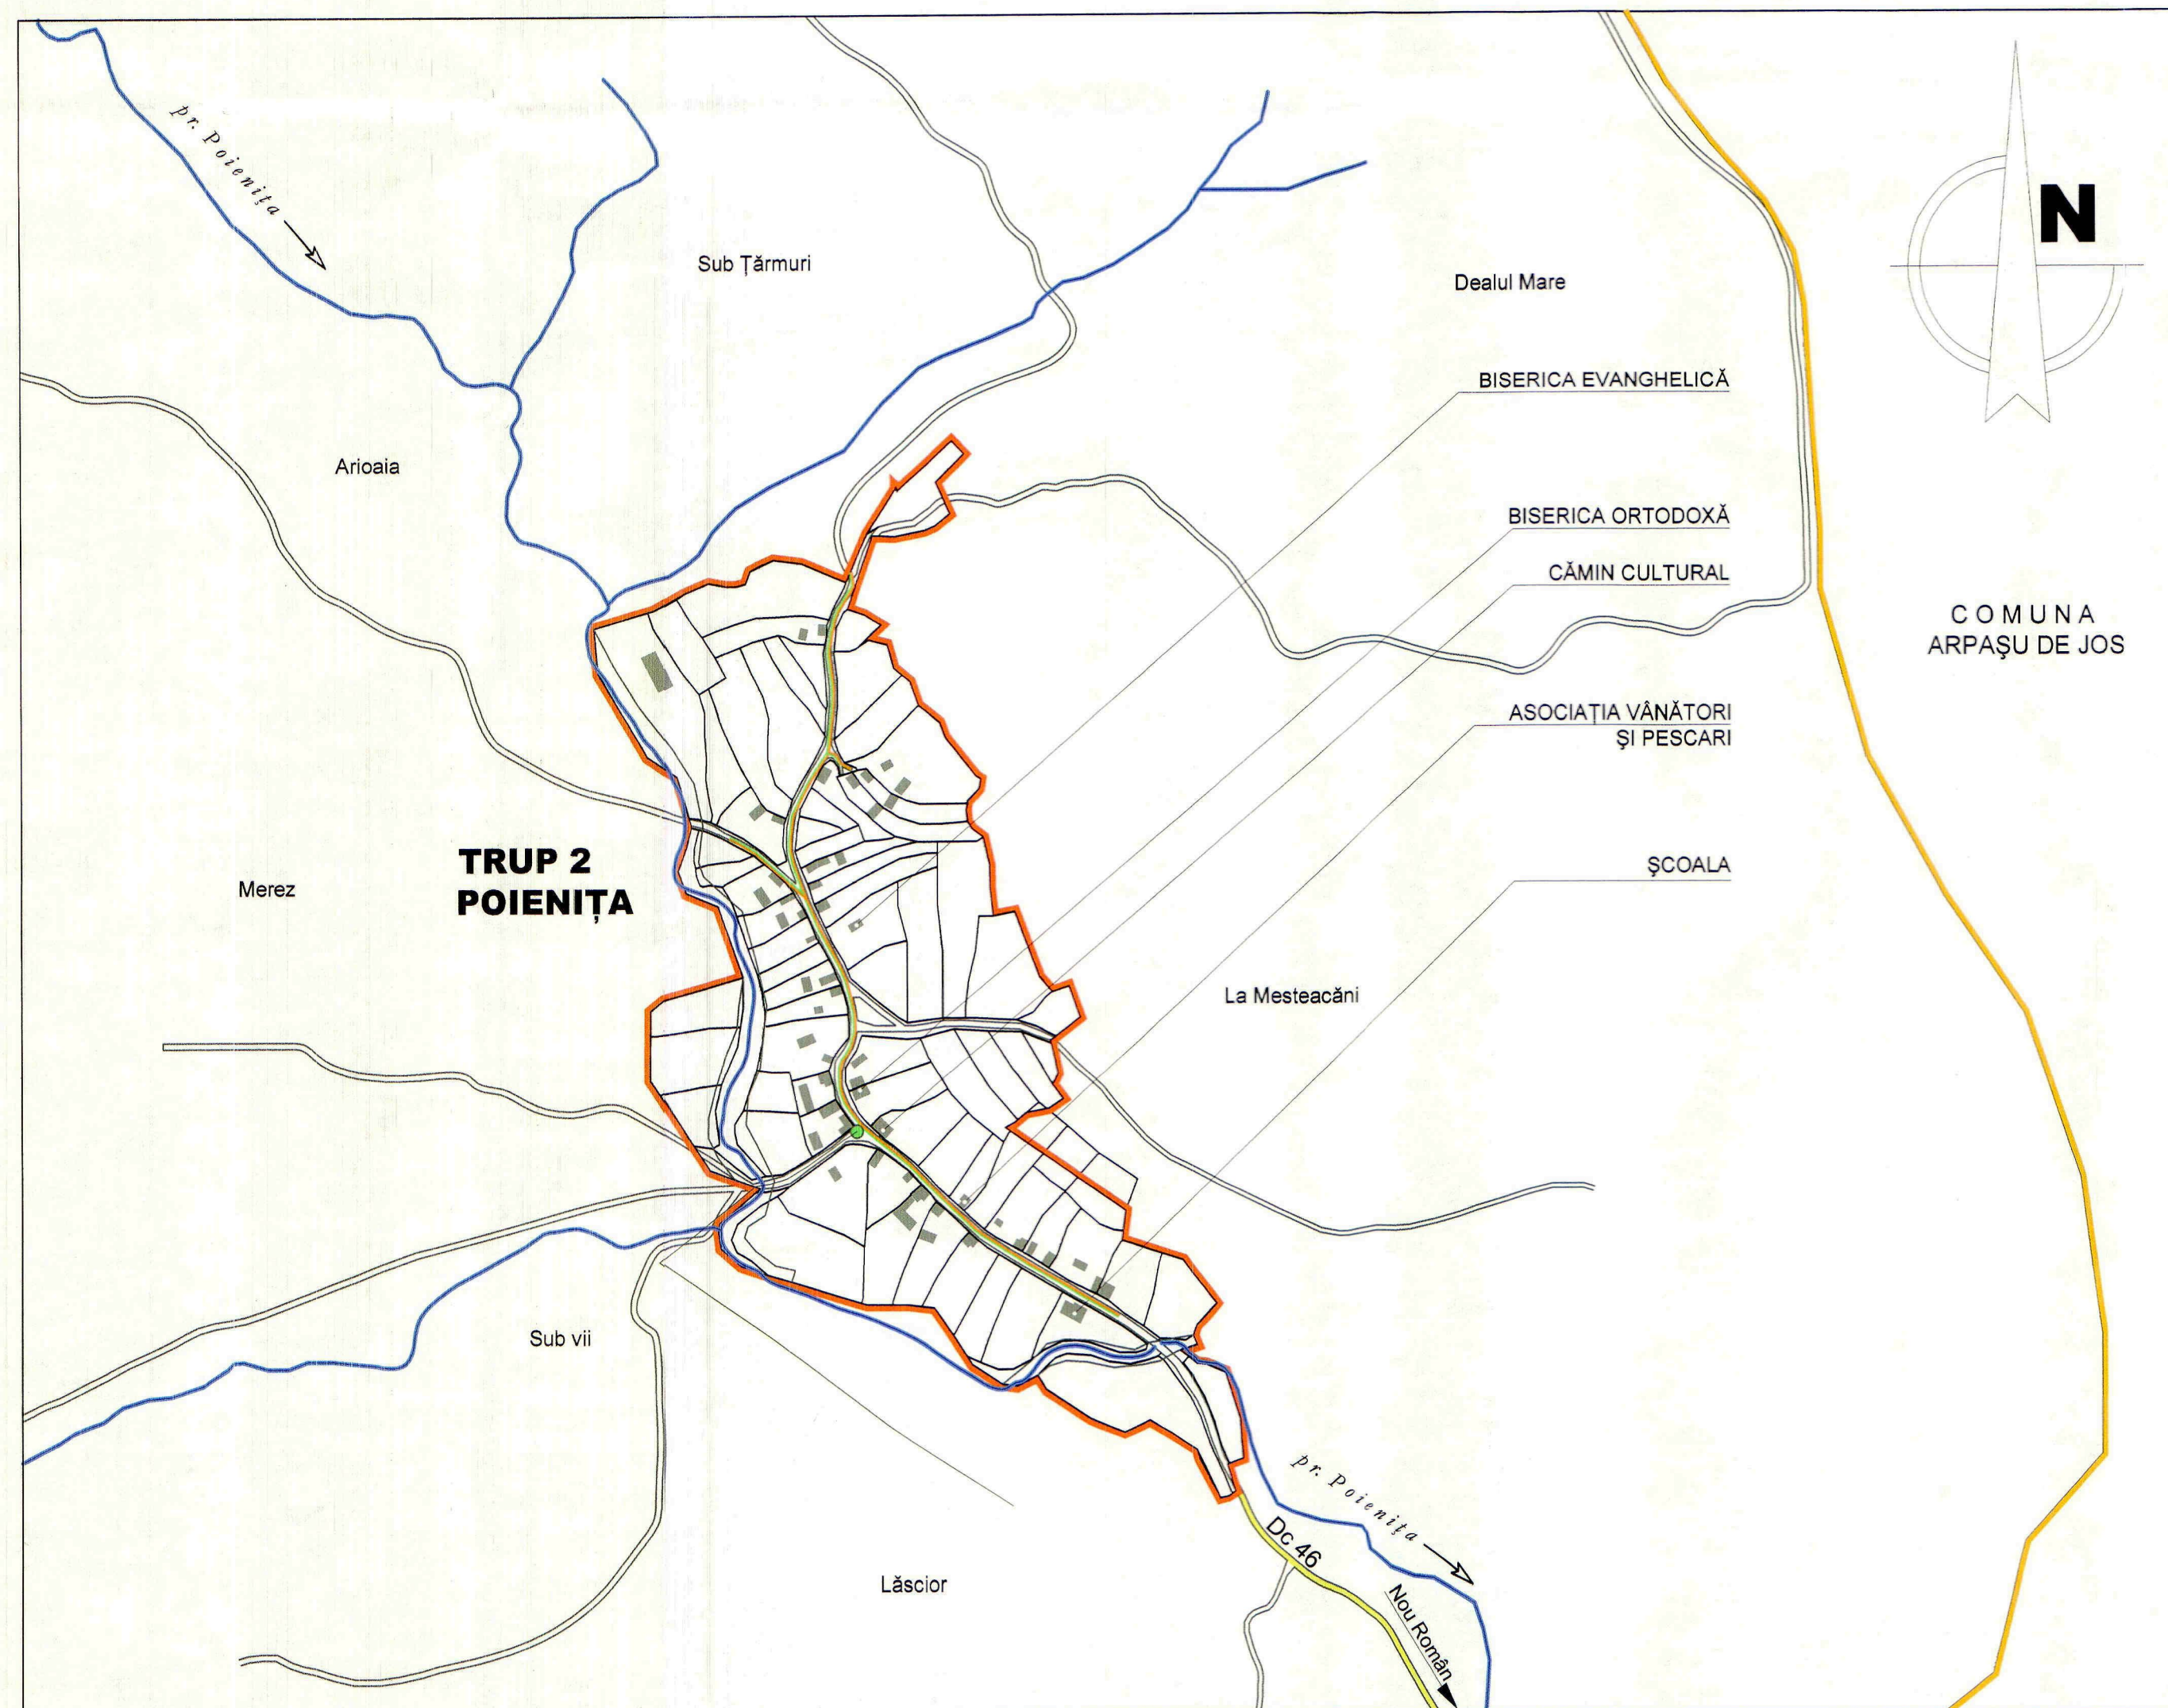

## Legendă

- LIMITE**
  - Limita teritoriului administrativ
  - Limita intravilanului existent
- ENERGIE ELECTRICĂ**
  - Linie electrică de distribuție aeriană 0,4 KV - existentă
  - Linie electrică de transport aeriană 20 KV - existentă
  - Posturi de transformare aeriene - existente
- TELECOMUNICAȚII**
  - Cabluri coaxiale - existente
- DRUMURI**
  - Drumuri comunale (D.C.)



DOMENII	DISFUNCTIONALITATI	PRIORITATI
TELECOMUNICATII	- acoperirea nesatisfacatoare a rețelei de telefonie fixa în toate zonele localității	- extinderea rețelei de telefonie fixa

COMISIA TEHNICĂ DE AMENAJAREA  
TERITORIULUI ȘI URBANISM  
AVIZ UNIC NR. 12771 din 28.10.2010  
ARHITECT ȘEF  
VIZAT SPRE NESCHIMBARE

Verificator/ Expert	Nume	Semnătura	Cerința	Beneficiar:	Primăria Comunei Cârța	Proiect nr.:	747/013 2010
ASSA GRUP	Sediul: Mediaș, Str. M. Eminescu nr. 1150 Biroul: Sibiu, Str. C. Noica nr. 62 Telefon: 0269 236933 Fax: 0269 245650 E-mail: assagrup@gmail.com Home: www.assagrup.ro		Scara: 1:5000	Amplasament:	Teritoriul administrativ al Comunei Cârța	Faza:	P.U.G.
Specificație	Numele	Semnătura		Titlu plan:	PLAN URBANISTIC GENERAL COMUNA CÂRȚA	Planșa nr.:	4.4
Șef proiect	arh. Andrei PÎCĂ			Titlu planșă:	REGLEMENTĂRI EDILITARE ALIMENTARE CU ENERGIE ELECTRICĂ, TELECOMUNICAȚII SAT POIENIȚA		
Proiectat	arh. Andrei PÎCĂ						
Desenat	teh.pr. Constantin BUCUREL						
Verificat	ing. Corneliu NĂSTURĂȘ						
Aprobat	ing. Delia POPOVICI						