


P.U.G. - COMUNA CÂRȚA

reglementări urbanistice - zonificare sat Poienița

3.2

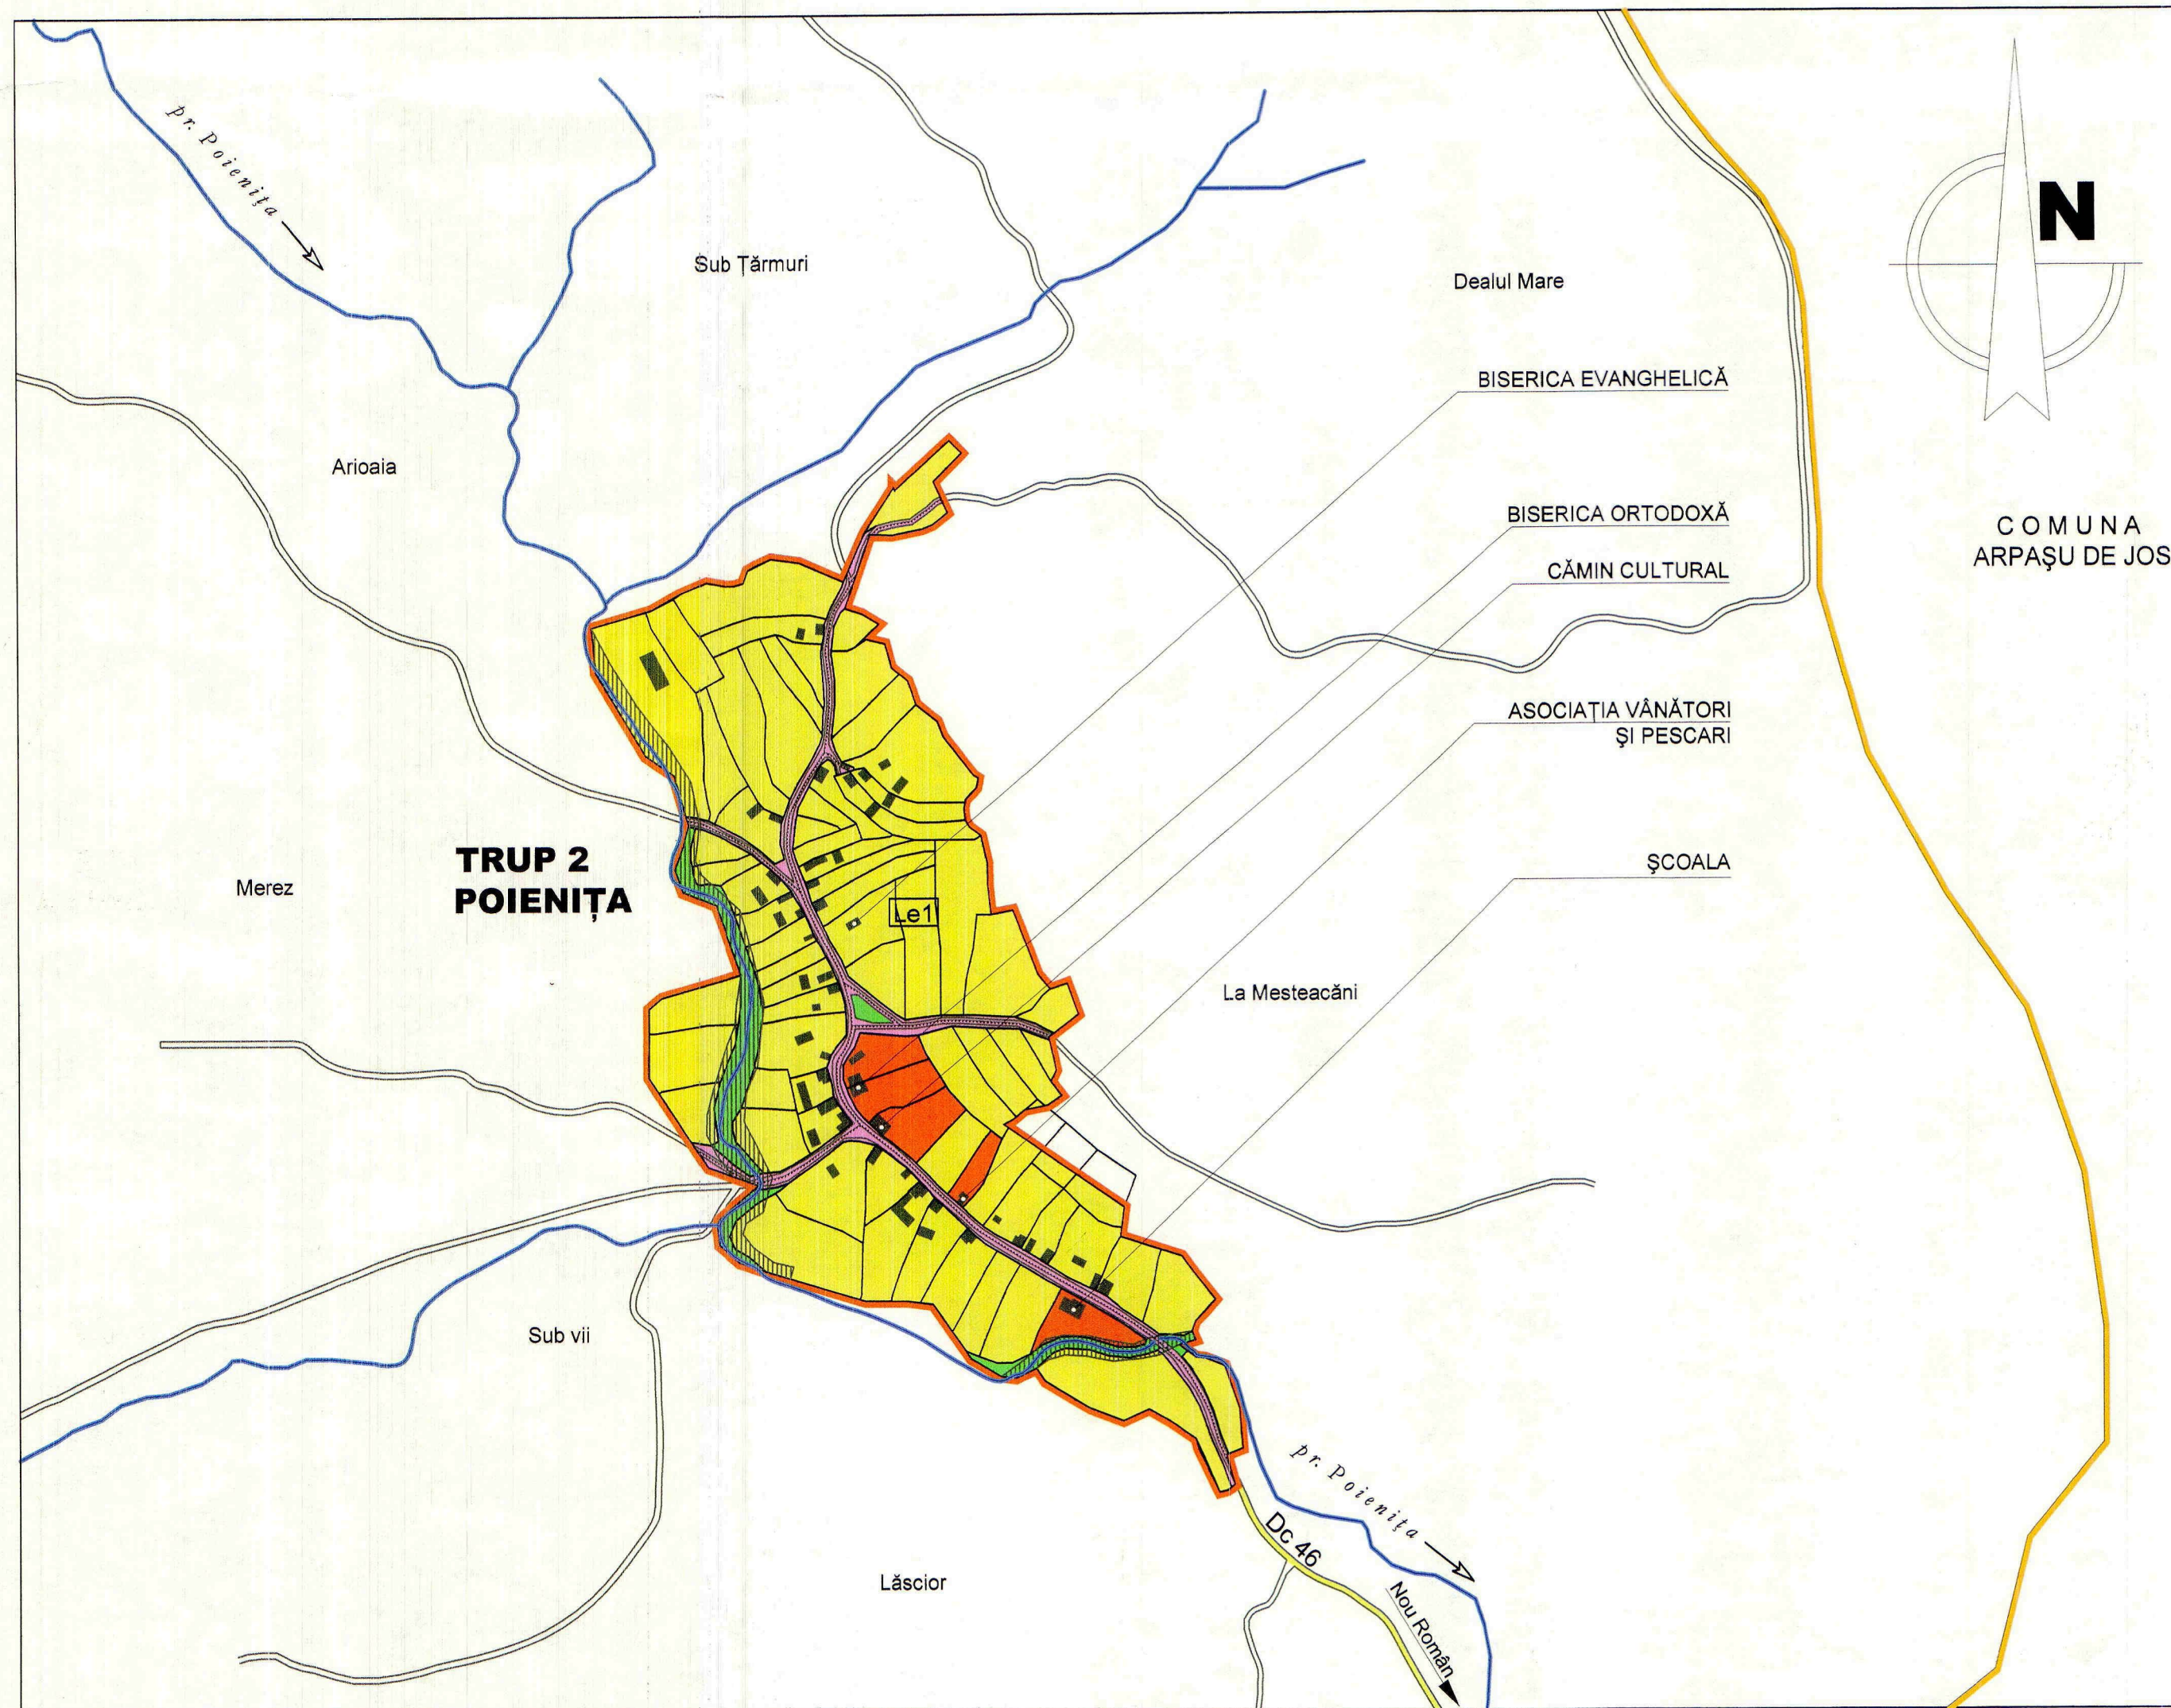

Legendă

LIMITE

- Limita teritoriului administrativ
- Limita intravilanului existent

ZONIFICARE

- Zona pentru locuințe și funcțiuni complementare - regim mic de înălțime
- Zona instituții publice și servicii
- Spații plantate, agrement, sport
- Zona căi de comunicație rutieră și amenajări aferente
- Ape

ZONE DE PROTECȚIE / INTERDICȚIE

- Interdicție temporară de construire

DRUMURI

- Drumuri comunale (D.C.)

STRĂZI ÎN INTRAVILAN

- Străzi propuse pentru lărgire și modernizare

CONSILIUL JUDEȚEAN SIBIU
COMISIA TEHNICĂ DE AȘEZĂRI
TERITORIULUI ȘI URBANISM
AVIZ UNIC NR. 1271 din 28.10.2010
ARHITECT ȘEF
VIZAT SPRE NESCUNȘIRE



Verificator/ Expert	Nume	Semnătura	Cerința	Beneficiar	Primăria Comunei Cârța	Proiect nr. 747 /013 2010
ASSA GRUP	Sediu: Medias, Str. M. Eminescu nr. 62 Birou: Sibiu, Str. C. Noica nr. 62 Telefon: 0269 236933 Fax: 0269 243650 E-mail: assagrup@gmail.com Home: www.assagrup.ro	ISO 9001 ISO 14001	Scara: 1:5000	Amplasament:	Teritoriul administrativ al Comunei Cârța	Faza: P.U.G.
Șef proiect	arh. Andrei PICĂ			Titlu plan:	PLAN URBANISTIC GENERAL COMUNA CÂRȚA	Planșa nr. 3.2
Proiectat	arh. Andrei PICĂ			Titlu planșă:	REGLEMENTĂRI URBANISTICE - ZONIFICARE SAT POIENIȚA	
Desenat	teh.pr. Constantin BUCUREL		Data: ianuarie 2010			
Verificat	ing. Corneliu NĂSTURĂȘ					
Aprobat	ing. Delia POPOVICI					