


PUG PLAN URBANISTIC GENERAL

COMUNA CHIRPAR
SAT VESEUD

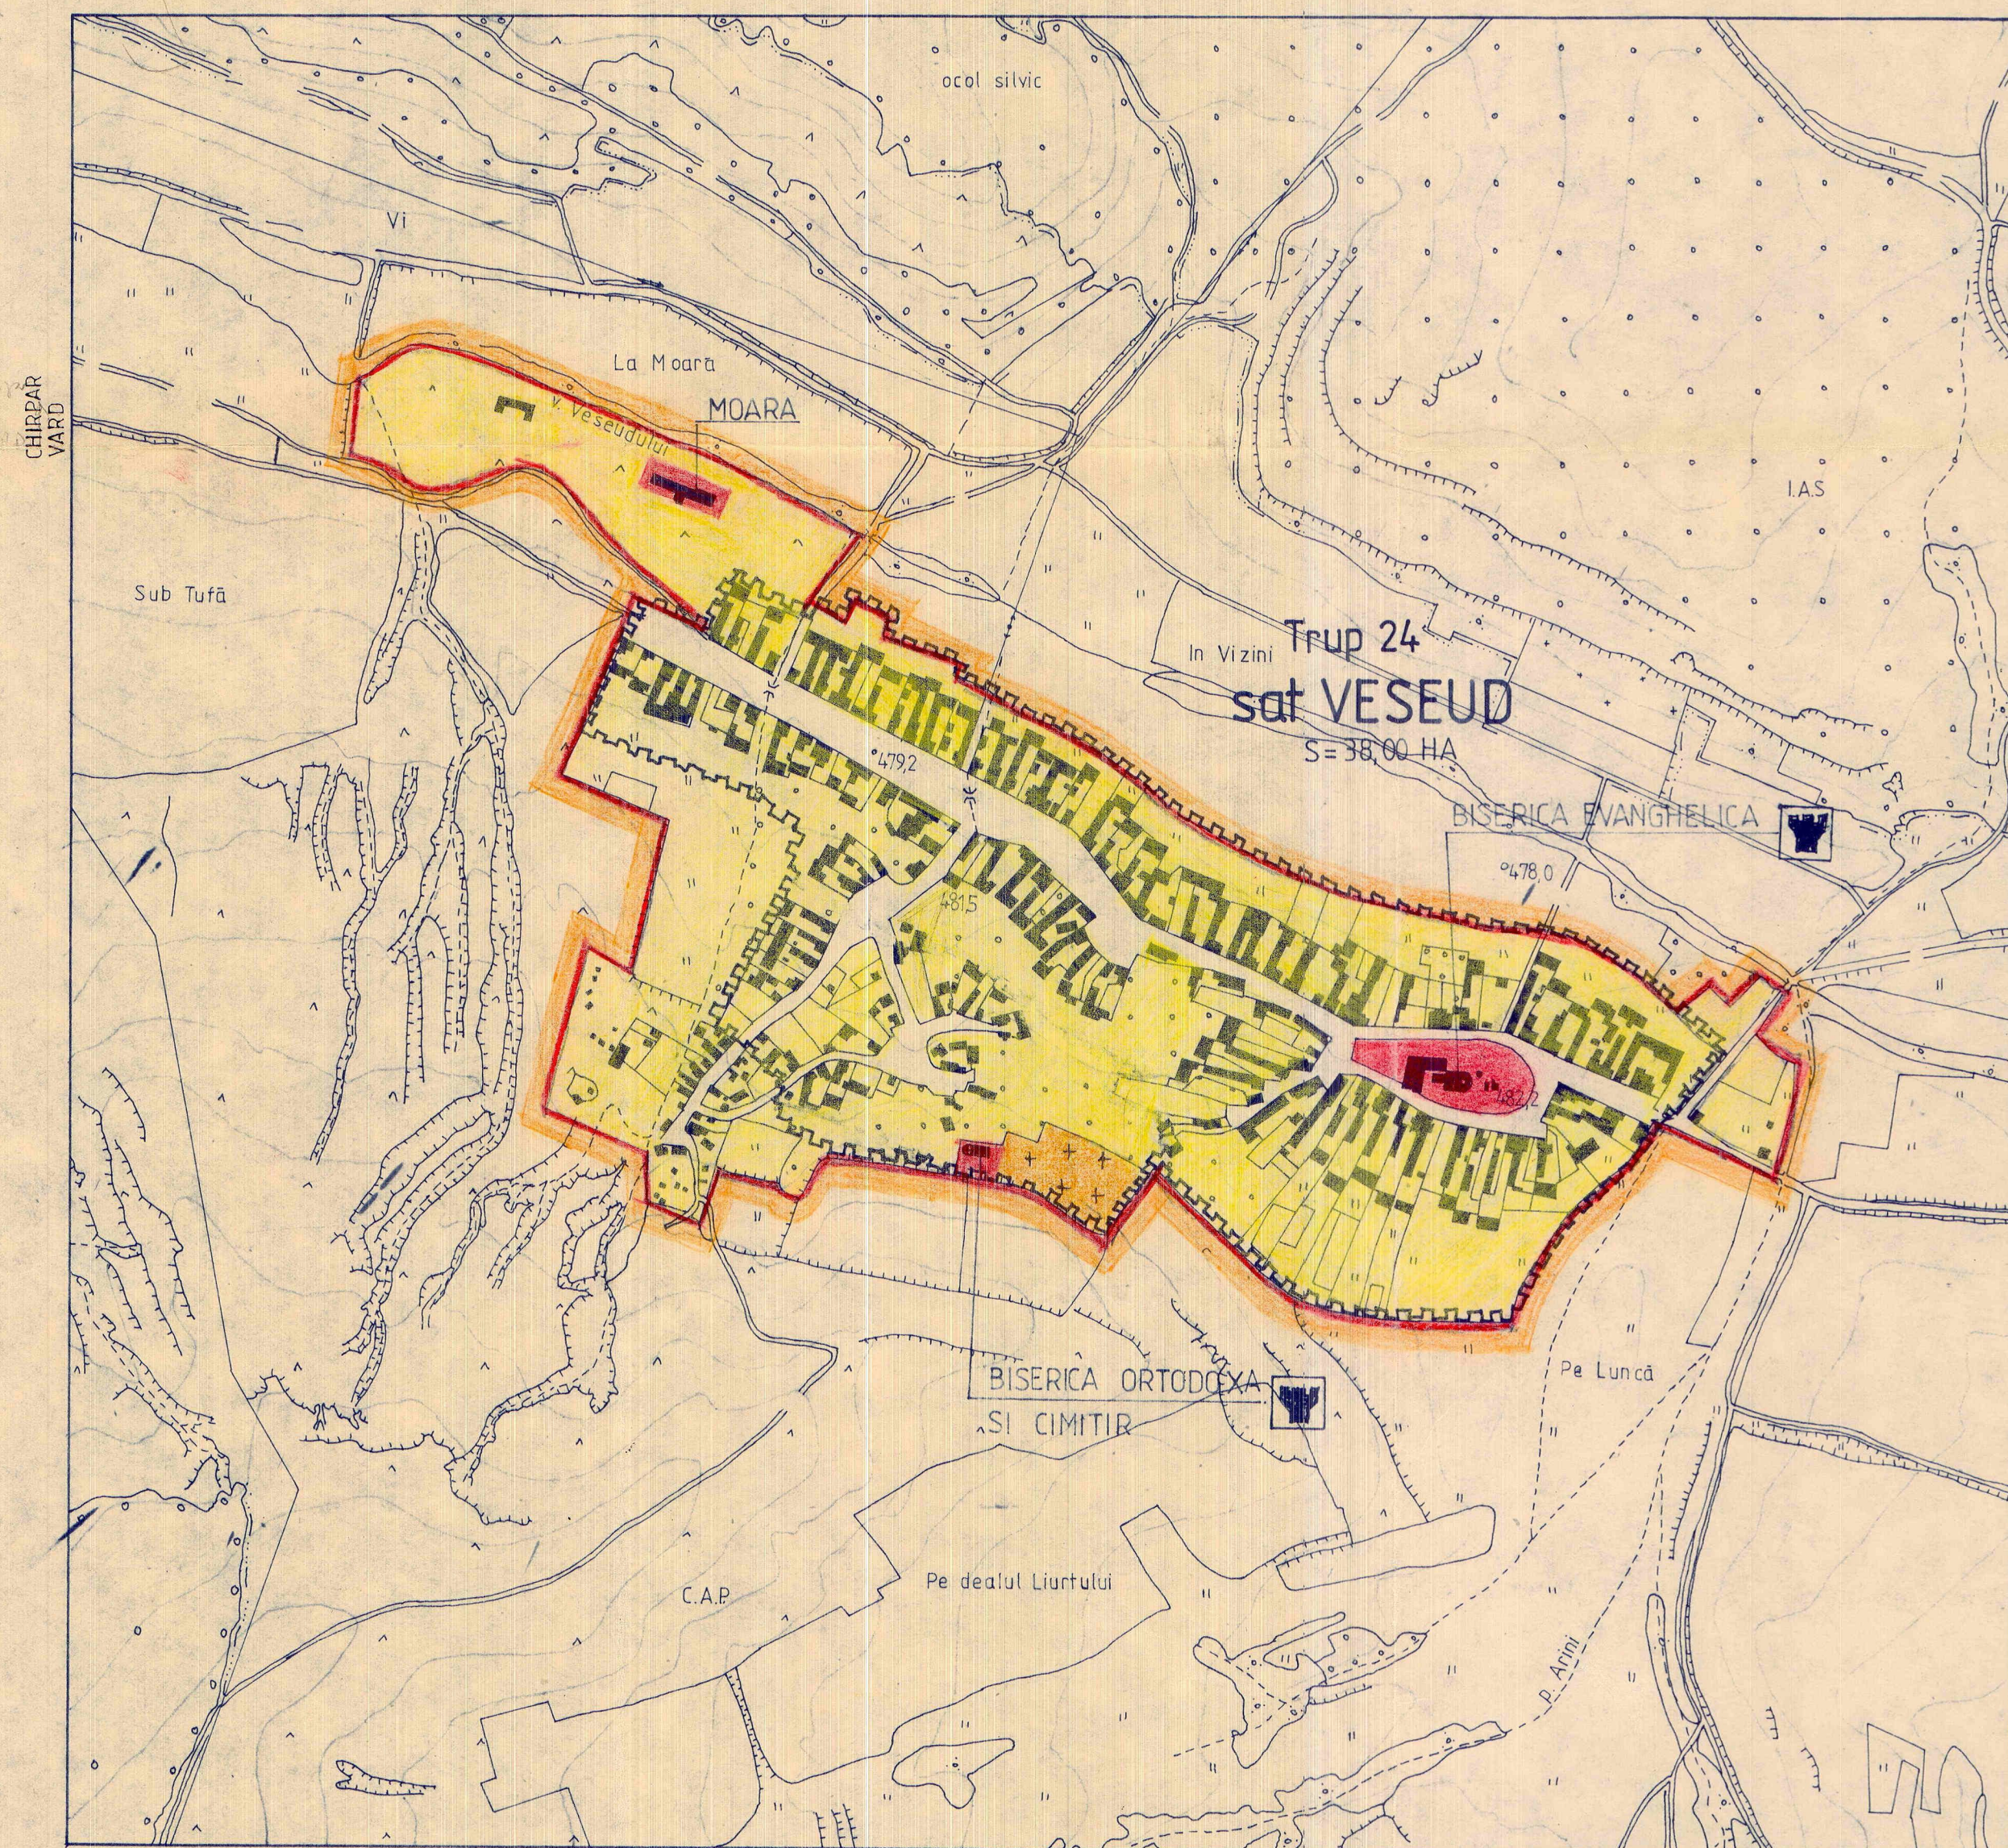

VESEUD

LEGENDA :

o LIMITE

- LIMITA TERITORIULUI INTRAVILAN EXISTENT
- LIMITA TERITORIULUI INTRAVILAN PROPU

o ZONIFICARE FUNCȚIONALĂ

- ZONA CENTRALĂ SI ALTE ZONE CU FUNCȚIUNI COMPLEXE DE INTERES PUBLIC
- ZONA DE LOCUINȚE SI FUNCȚIUNI COMPLEMENTARE
- ZONA UNITĂȚI INDUSTRIALE / UNITĂȚI AGRICOLE
- ZONA DE PARCURI / COMPLEXE SPORTIVE
- ZONA TEREN AGRICOL DIN INTRAVILAN SI SERE
- ZONA PĂDURI SI PERDELE DE PROTECȚIE
- ZONA GOSPODĂRIE COMUNALĂ / CIMITIRE

- DRUMURI NAȚIONALE
- DRUMURI JUDEȚENE
- STRĂZI, ULITE
- ZONA CĂI FERATE SI CONSTRUCTII AFERENTE /
- ZONA CĂI DE COMUNICATIE RUTIERE SI CONSTRUCTIILE AFERENTE /
- MONUMENTE ISTORICE

o REGLEMENTĂRI

- ZONE PROTEJATE CU VALOARE ISTORICĂ
- ZONE PROTEJATE CU VALOARE PEISAGISTICĂ
- INTERDICTIE TEMPORARĂ DE CONSTRUIRE
- PROPUNERE AMENAJARE INTERSECȚII

CONSILIUL JUDEȚEAN SIBIU

SC. PROIECT SA.
SIBIU

sef pr. arh. N. OLARU
proiectat arh. N. OLARU
desenat th. L. DRAGOMAN
verificat arh. I. ENE

beneficiar:
CONSILIUL JUDEȚEAN SIBIU
titlu pr.
PLAN URBANISTIC GENERAL ETAPA I
COMUNA CHIRPAR

scara
1/5000
titlu pt.
PLAN URBANISTIC
sat VESEUD

pr. nr.
26.100
94
faza
PUG
pl. nr.
3A5
33757