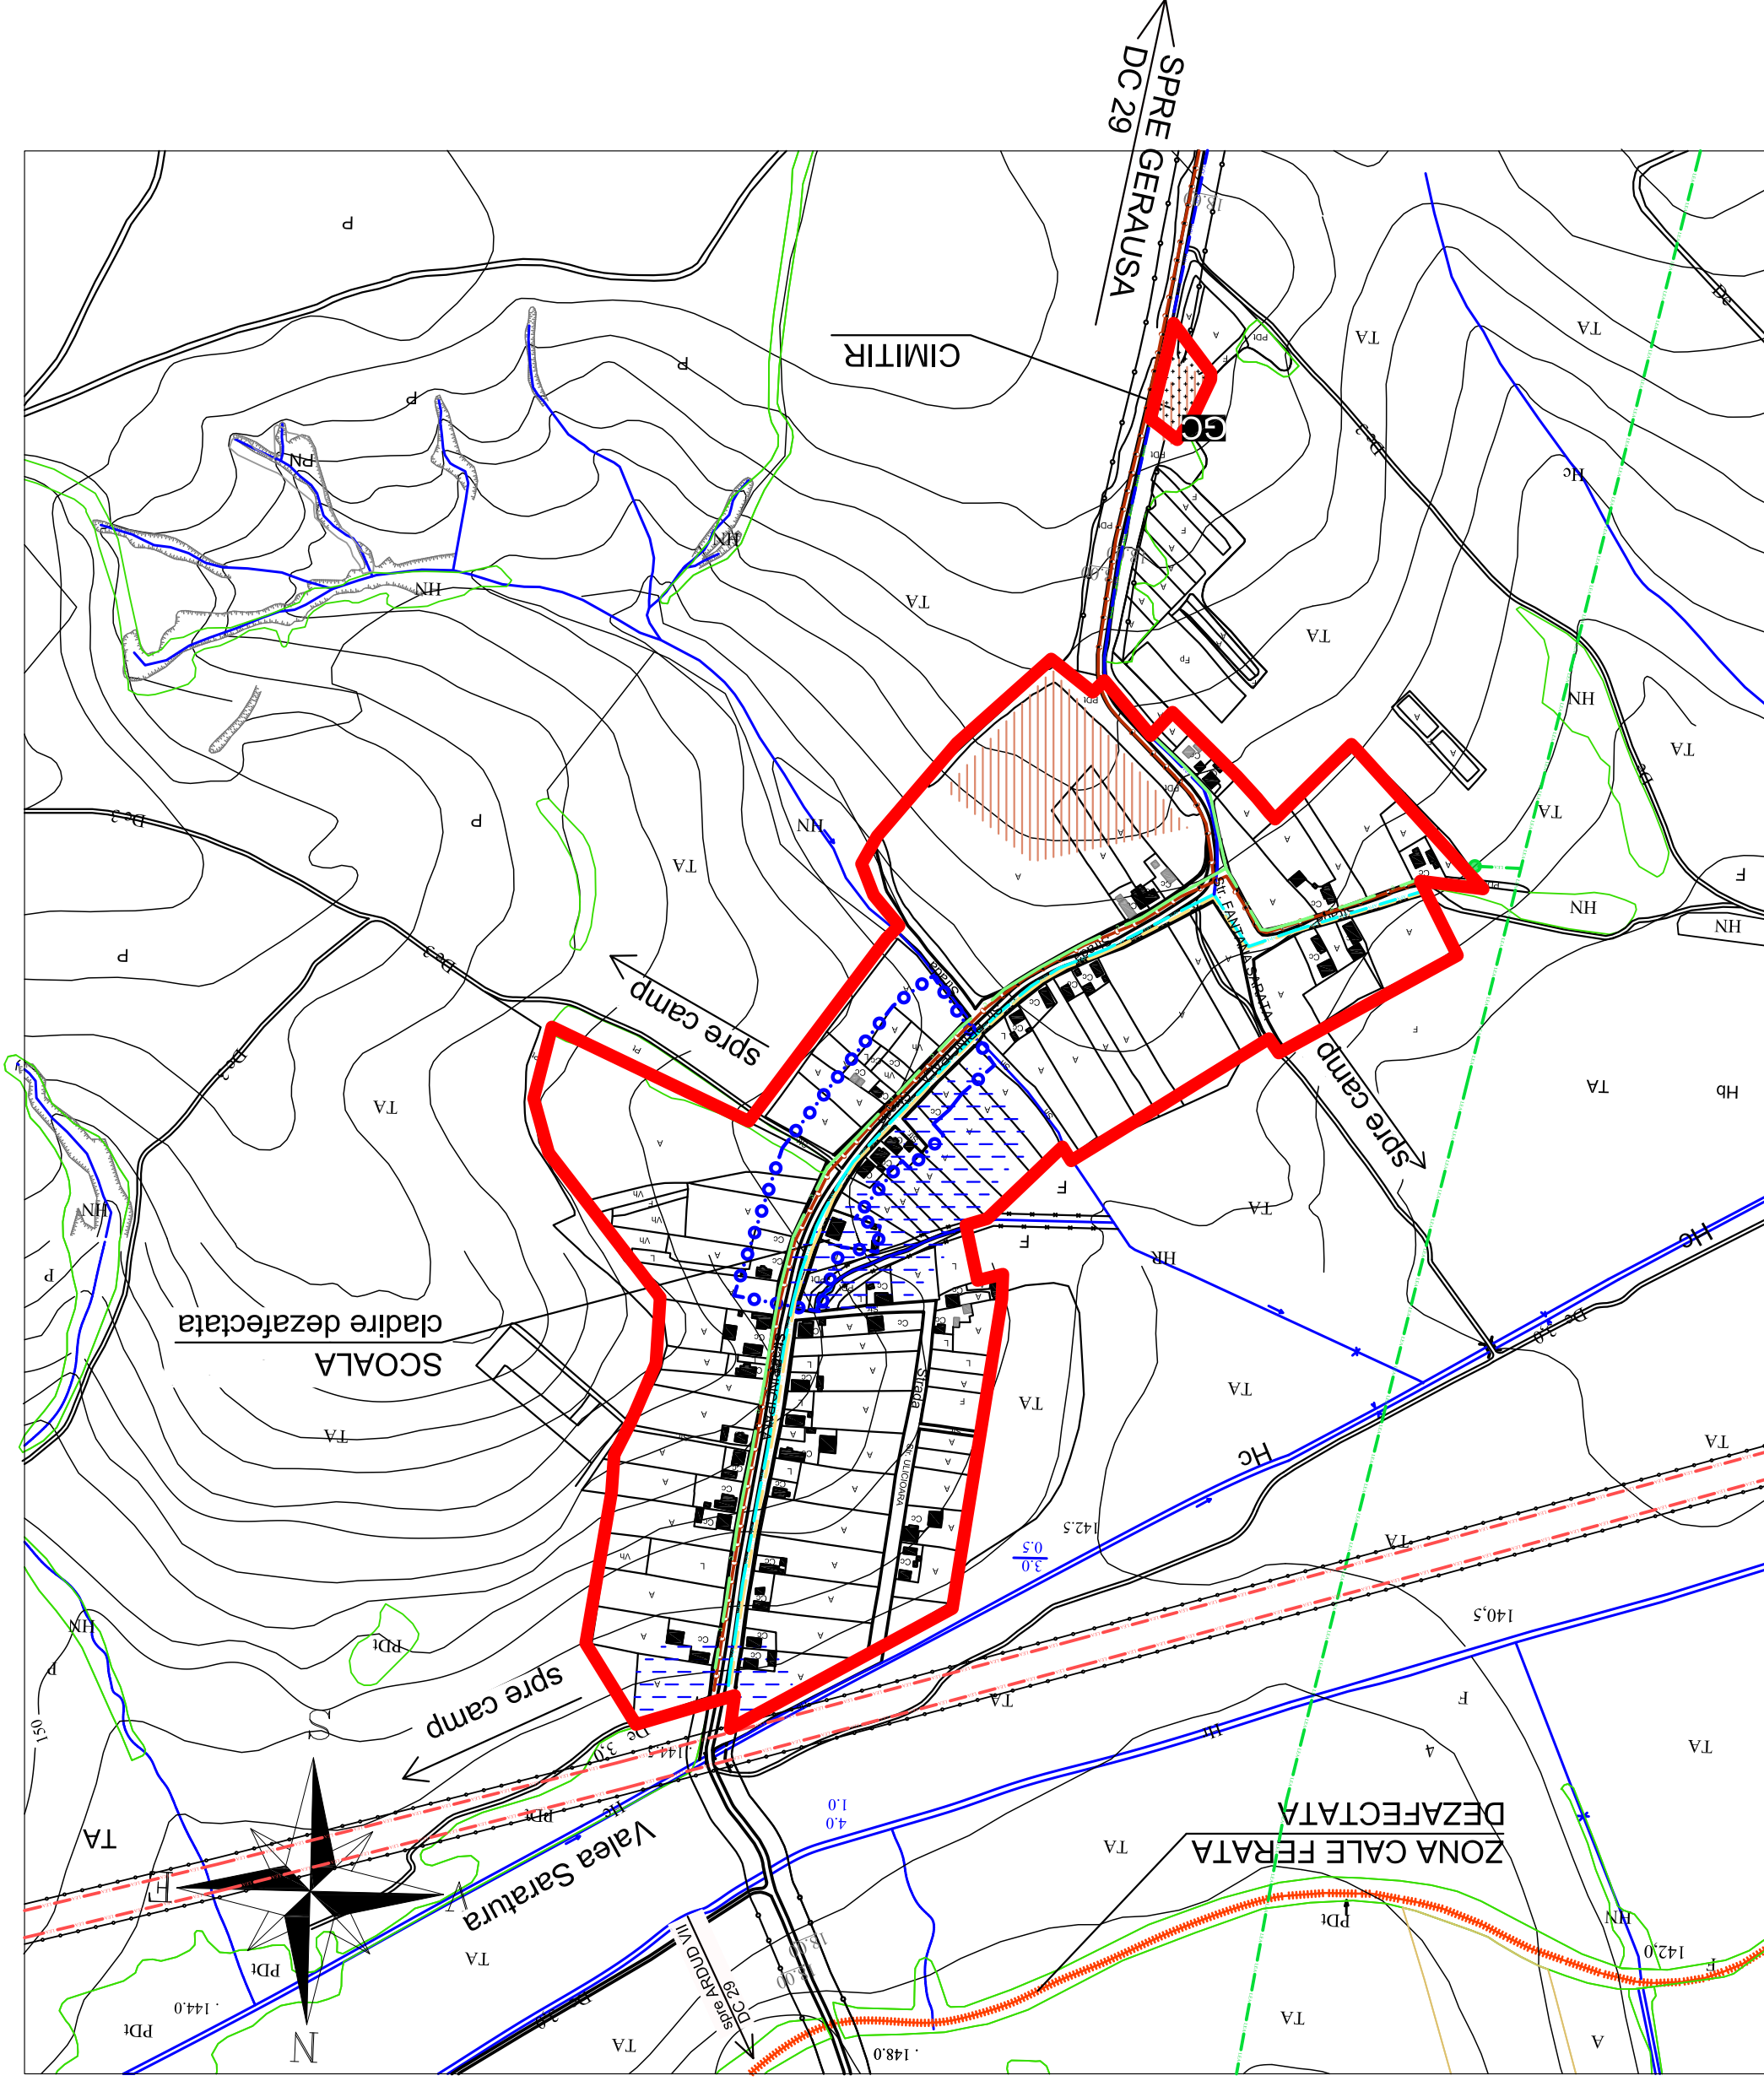


PLAN URBANISTIC
GENERAL
ARDUD
SARATURA
ORAS
SATUL
REGLEMENTARI
- ECHIPARE EDITATARA -

LEGENDA

RETELE:

- | LIMITE | |
|----------------------------------------------|--|
| LIMITA TERITORIULUI ADMINISTRATIV ORAS ARDUD | |
| LIMITA INTRAVILANIULUI PROPUS | |
| LIMITA TERITORIULUI JUDETEAN | |
| LIMITA TERITORIULUI NATIONAL | |
| LIMITA ZONEI CENTRALE | |
| LIMITA PARCELE | |
-
- | RETELE: | |
|--------------------------------------------|--|
| CONDUCTA DE ADUCTIUNE APA EXISTENTA | |
| RETEA APA PROPUSA PE | |
| RETEA APA PROPUSA PE | |
| RETEA CANALIZARE MENAJERA PROPUSA PVC-KG | |
| RETEA CANALIZARE MENAJERA EXISTENTA PVC-KG | |
| RETEA CABLURI COAXIALE EXISTENTE | |
| RETEA CABLURI COAXIALE PROPUSE | |
| RETEA CABLURI FIBRA OPTICA | |
| RETEA ELECTRICA AERIANA 220KV | |
| RETEA ELECTRICA AERIANA 20KV | |
| RETEA ELECTRICA SUBTERANA 20KV | |
| RETEA ELECTRICA AERIANA | |
| RETEA GAZE NATURALE PE | |

[illegible]