


## ROVINITA MICA

## DISFUNCTIONALITATI

Localitatea este depopulată complet.  
Ca suprafață intravilană este în stare de conservare.  
Drumurile de acces sunt nemodernizate.  
( DJ 588B ).  
Străzile intravilane neexploatate.  
Fondul construit pentru locuințe și institutii publice, inexistent.  
Teritoriul intravilan este racordat la sistemul național de alimentare cu energie electrică.  
Nu dispune de echipare edilitară (apă, canal).

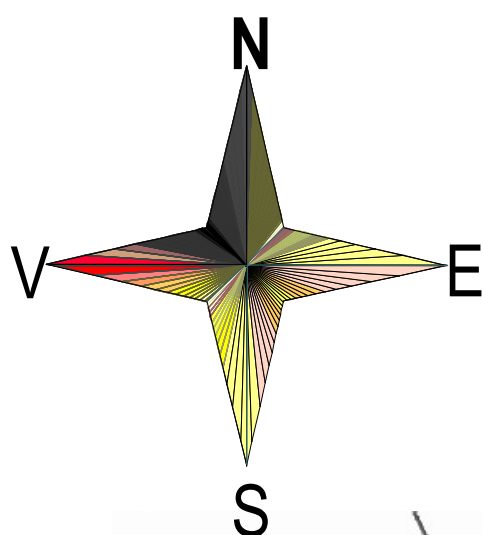


## PLAN URBANISTIC GENERAL

P. U. G.

COMUNA DENTA

## 2. SITUATIA EXISTENTA - DISFUNCTIONALITATI

LOCALITATEA ROVINITA MICA

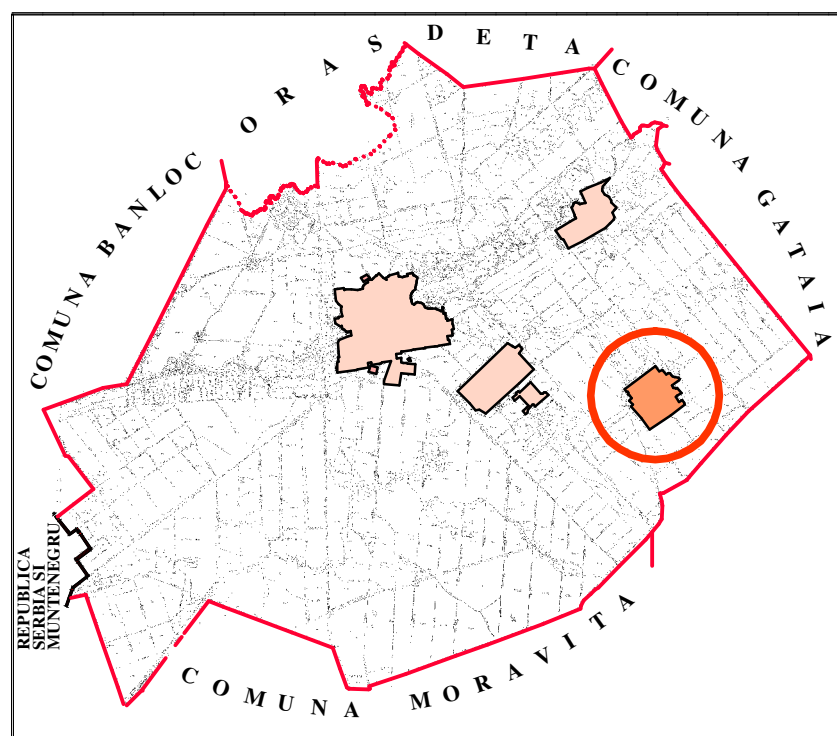

## LEGENDA :

## LIMITE

LIMITA INTRAVILANULUI PROPUȘ

## ZONIFICARE FUNCTIONALA


- ZONA PENTRU LOCUINTE - REGIM MIC DE INALTIME  
ZONA UNITATI AGRICOLE  
ZONA GOSPODARIE COMUNALA, CIMITIRE



## DRUMURI

- DRUM JUDETEAN  
DRUM COMUNAL

## STRAZI

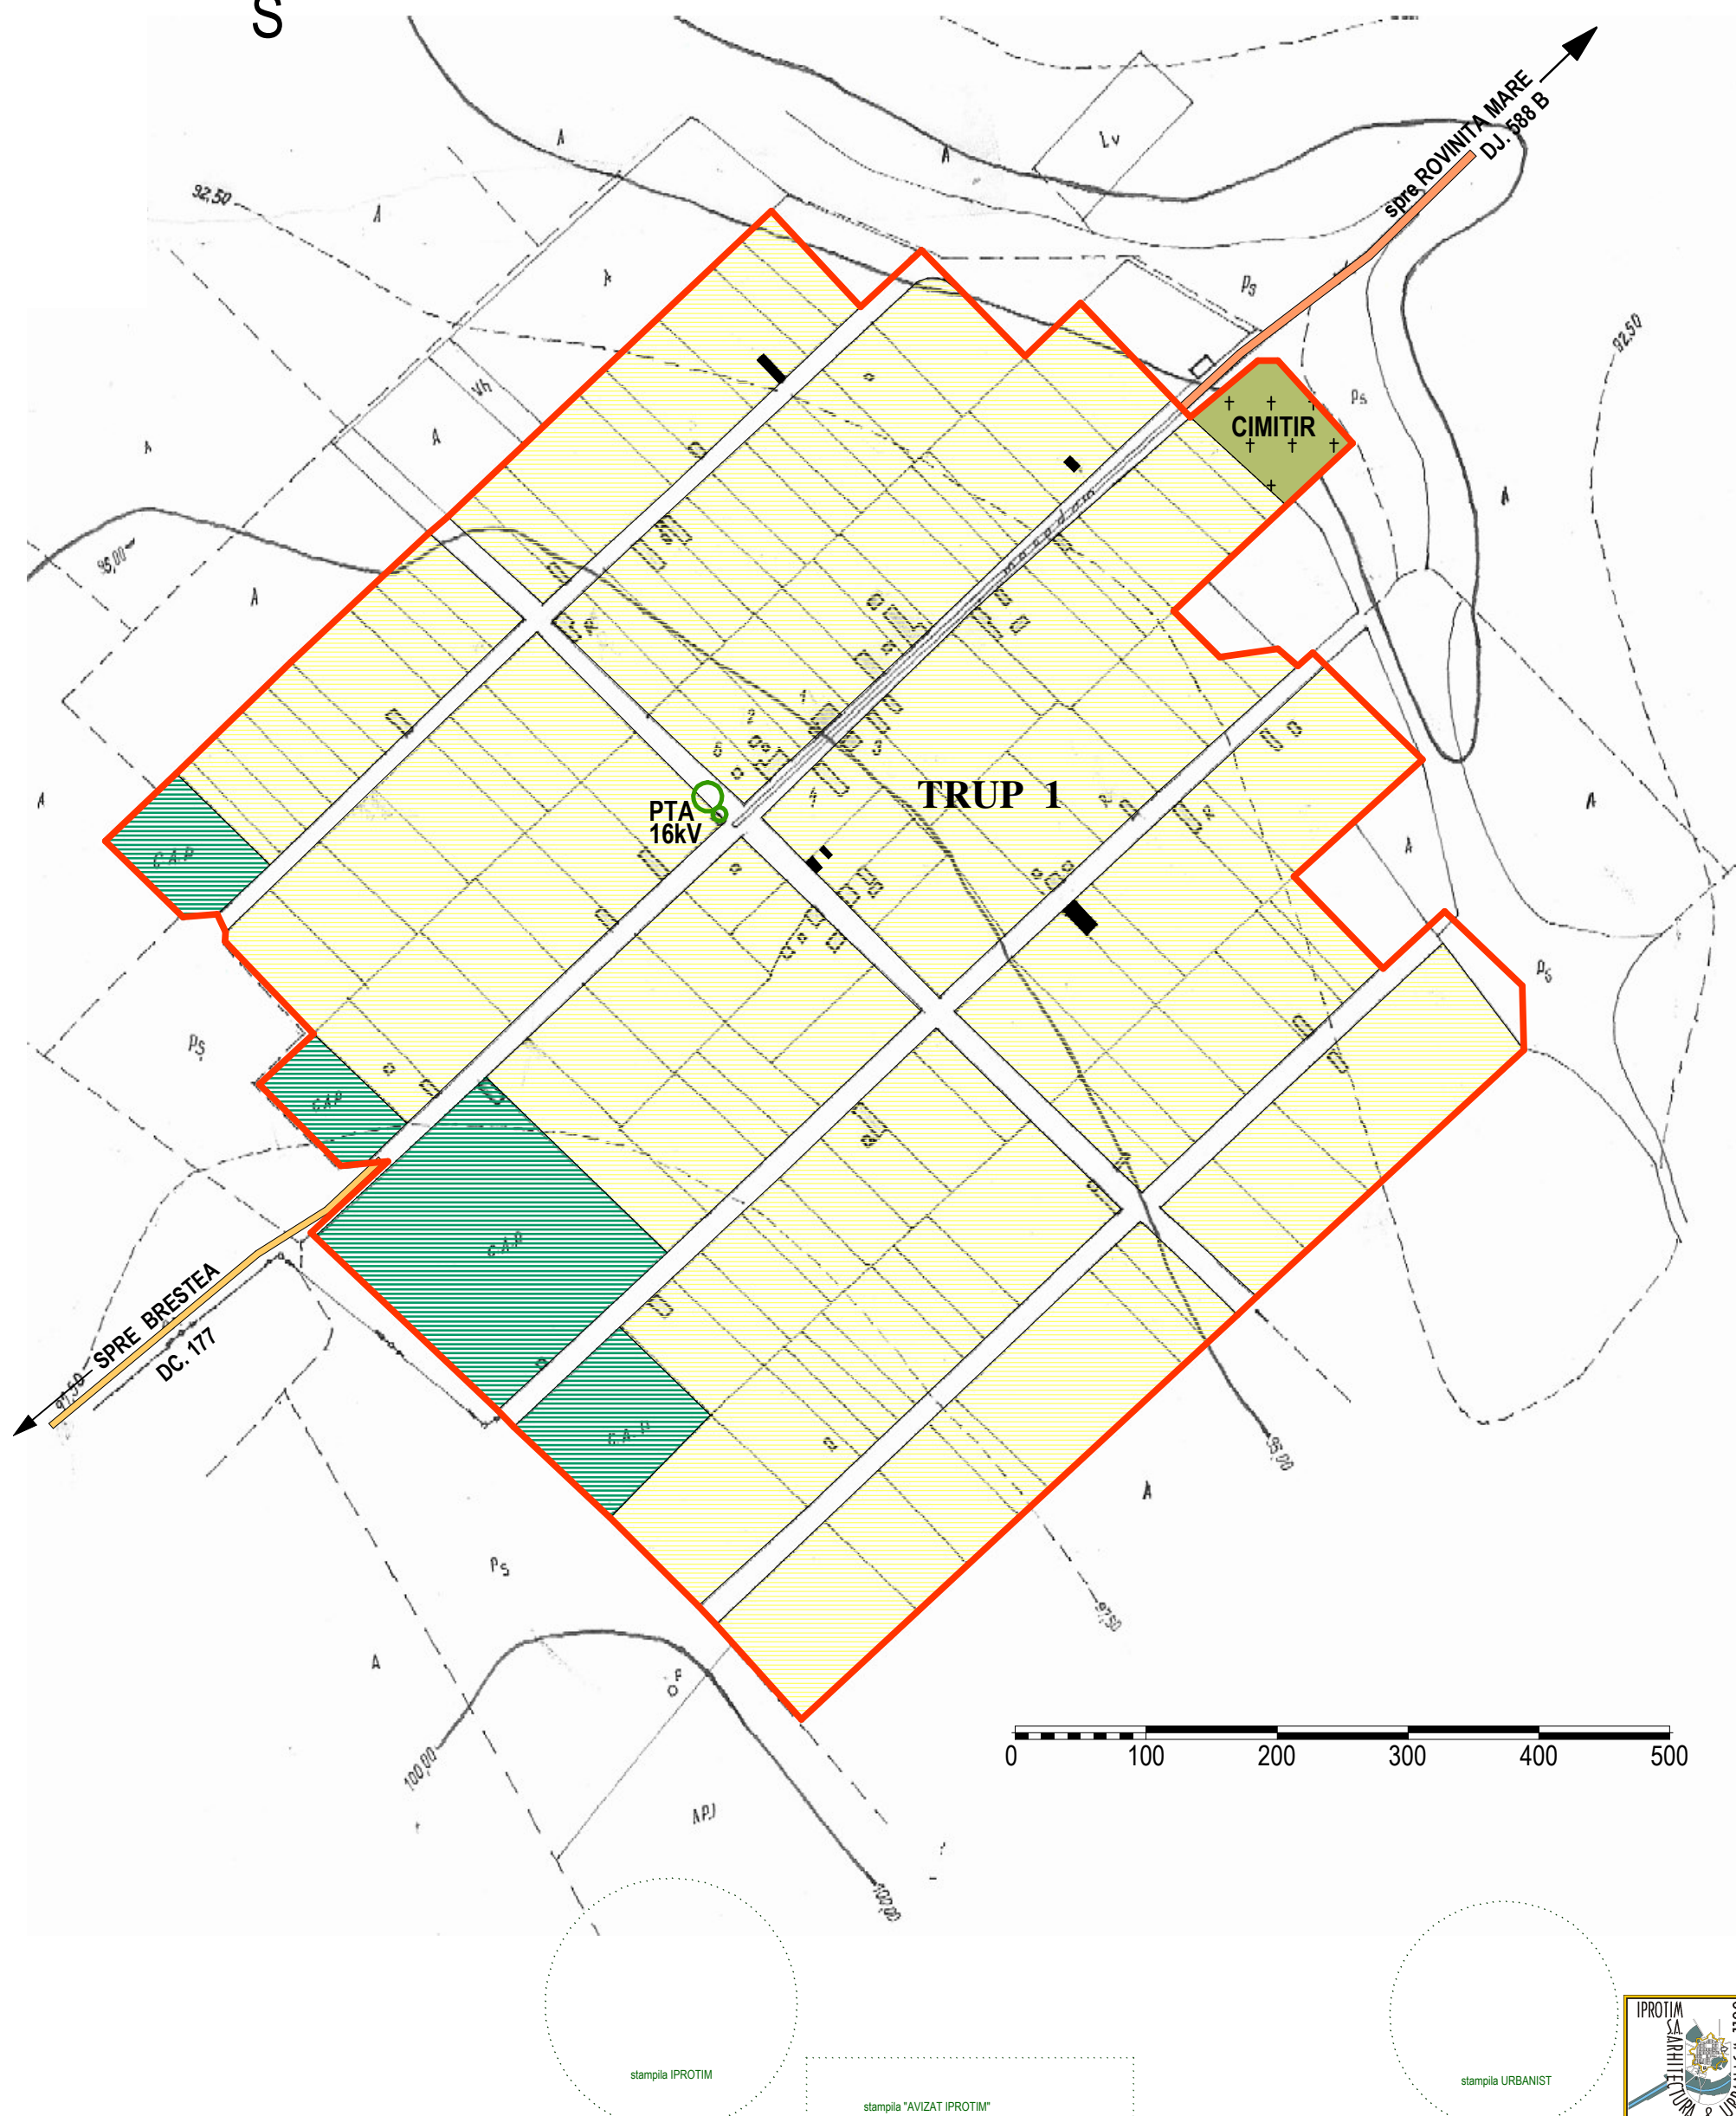- STRAZI CU IMBRACAMINTE PROVIZORIE - PAMANT



	SOCIETATE COMERCIALĂ DE PROIECTARE, CONSULTANȚĂ ȘI INGINERIE ÎN CONSTRUCȚII S.C. IPROTİM S.A. Strada PARIS 2A, 300003, TIMISOARA, ROMANIA Telefon: 004 - 256 - 20 12 28 Fax: 004 - 256 - 49 02 97 E-mail: office@iprotim.ro ORC: J 35 / 1327 / 1991		Beneficiar: PRIMĂRIA comunei DENTA Adresa : DENTA nr.224 Denumire proiect PLAN URBANISTIC GENERAL COMUNA DENTA Locul construcției: com. DENTA, jud. TIMIS	Număr proiect 49.012 / 020 Faza P.U.G.
Director tehnic	Arh. Gratiela MARCULESCU	Scara:	Denumire plansa LOCALITATEA ROVINITA MICA Situatia existenta - disfunctionalitati	Plansa nr. 49.012 / 020 - 17 - UAT
Sef proiect	Arh. Savu BUGAR	1 : 5.000		
Proiectant specialitate	Tehn. Georgeta MARCUS			
Verificat	Arh. Dan POPA	2007		