



PROFILE STRADALE


PLAN URBANISTIC GENERAL SI REGULAMENT LOCAL
COMUNA ISLAZ, JUDETUL TELEORMAN- ACTUALIZARE
PLANSĂ 6 - REGLEMENTARI - CAI DE COMUNICATIE

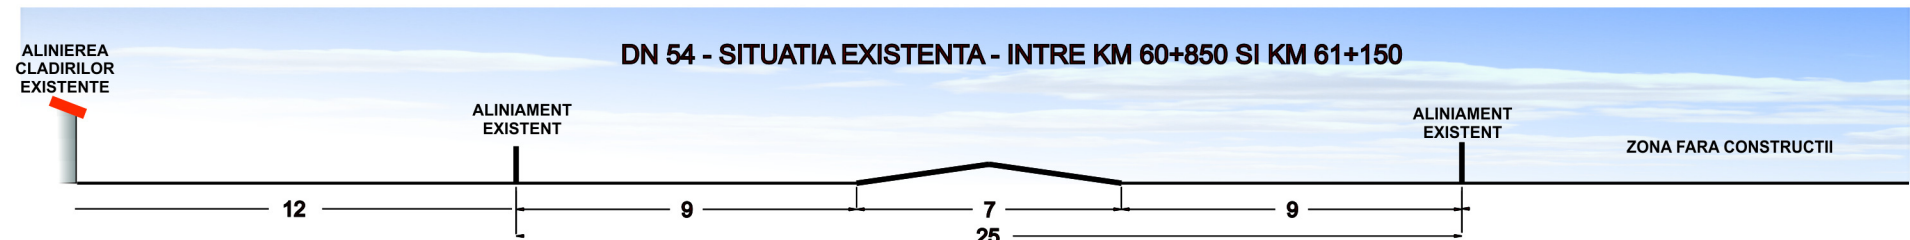

In zona pentru instalatii exista retele pentru alimentare cu apa si electricitate .

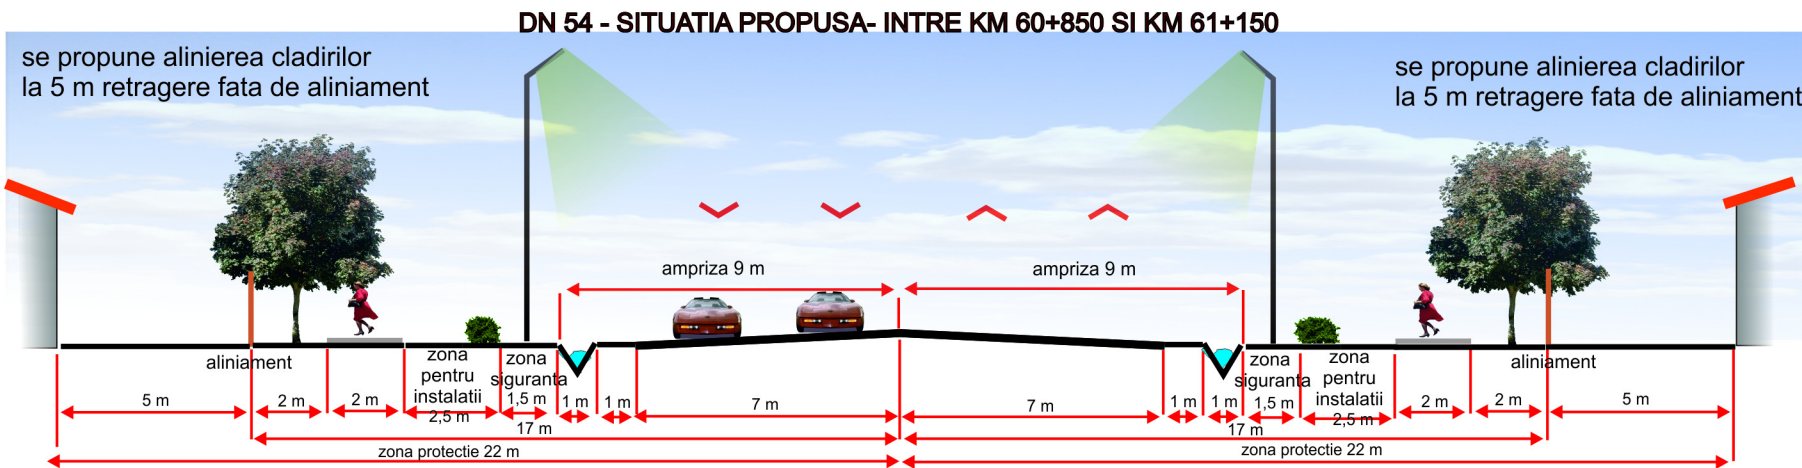

In zona pentru instalatii se propun retele pentru canalizare, .

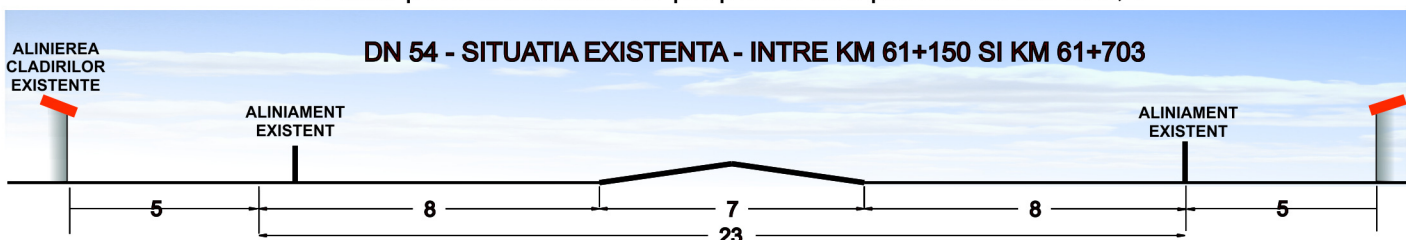


In zona pentru instalatii exista retele pentru alimentare cu apa si electricitate .




In zona pentru instalatii se propun retele pentru canalizare, .




In zona pentru instalatii exista retele pentru alimentare cu apa si electricitate .

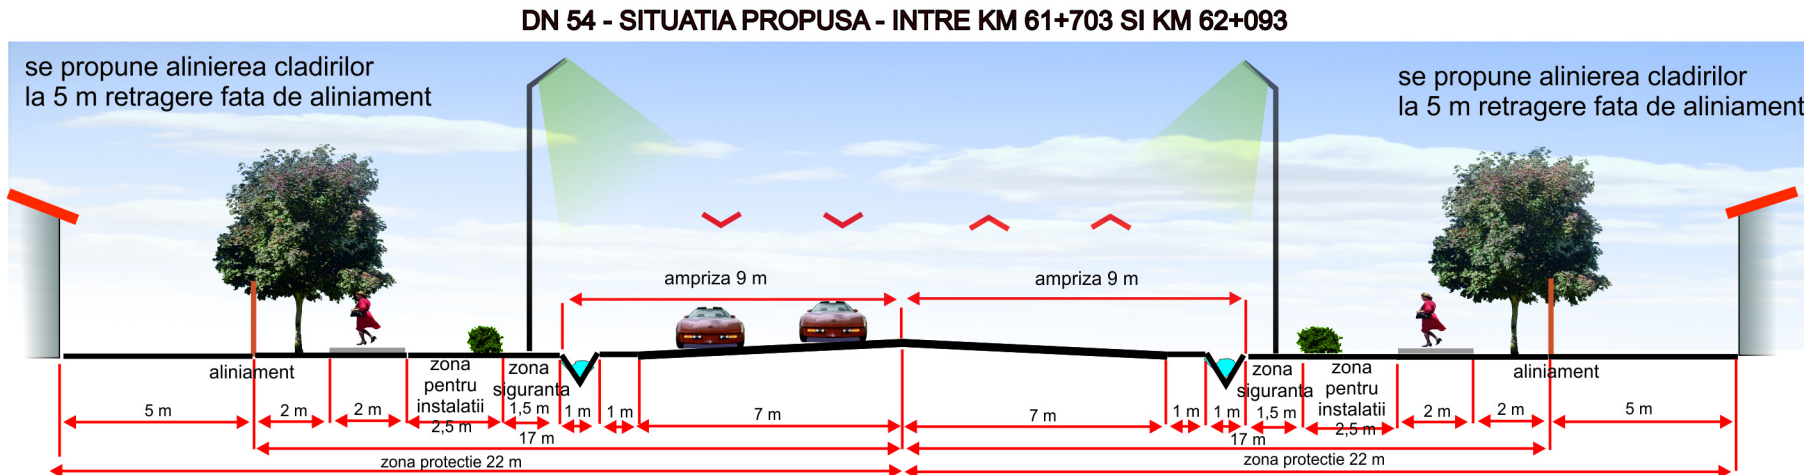


In zona pentru instalatii se propun retele pentru canalizare, .

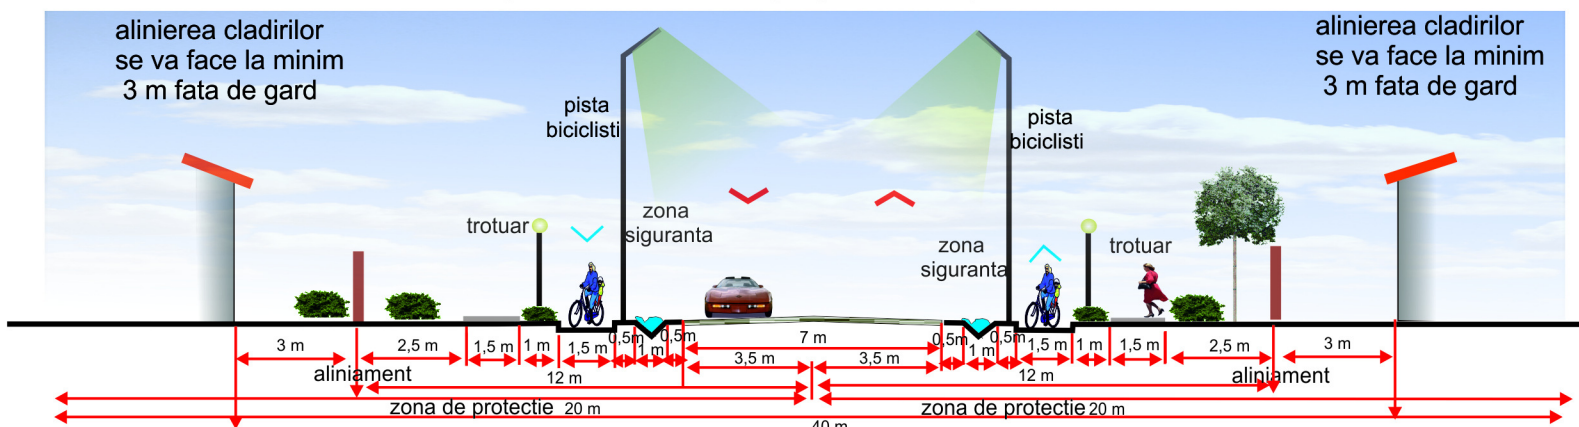


PROFIL TRANSVERSAL -SITUATIA PROPUSA PENTRU DRUM JUDETEAN 642 - INTRAVILAN

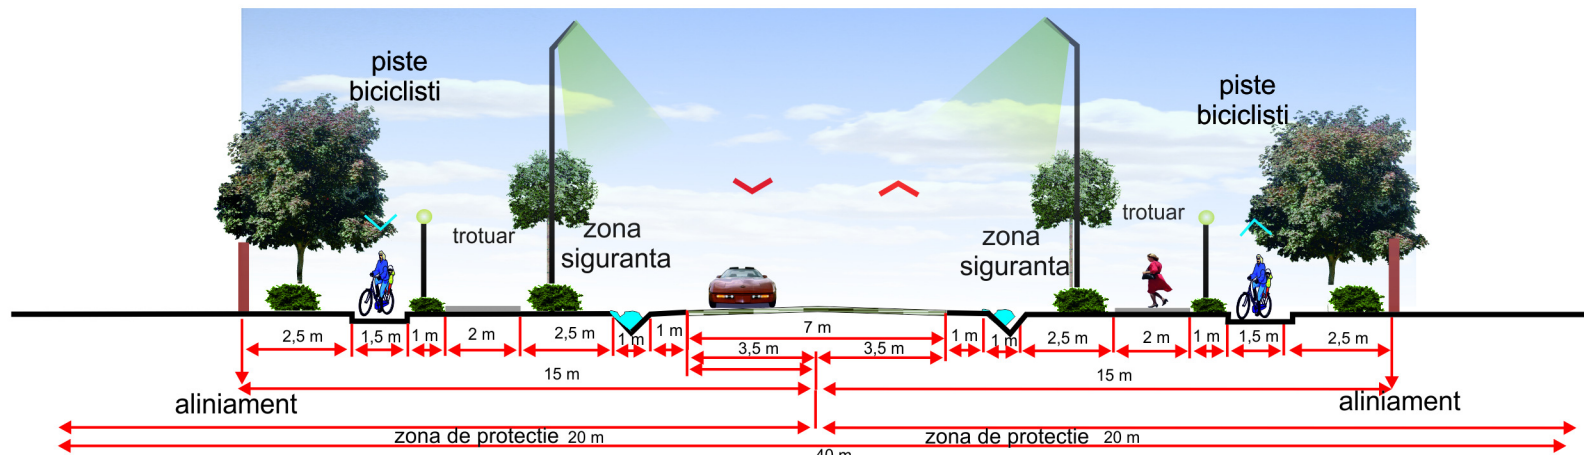



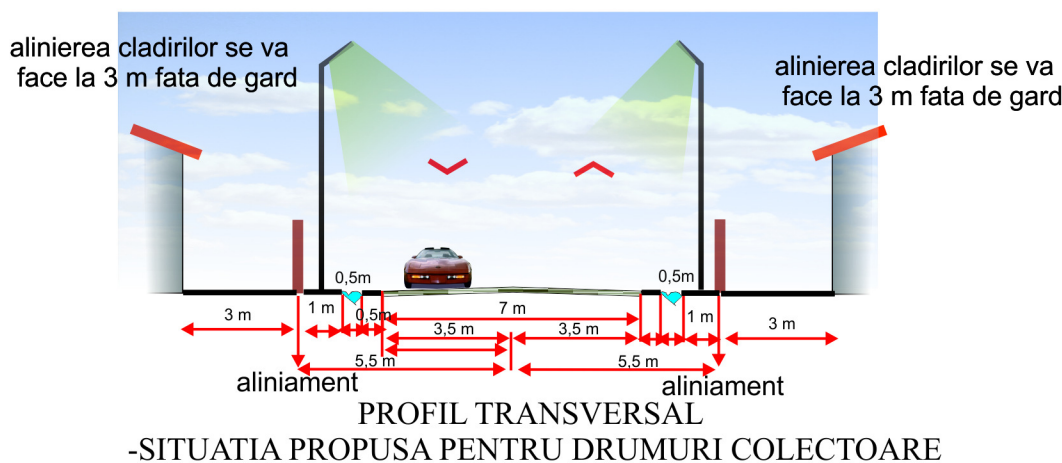



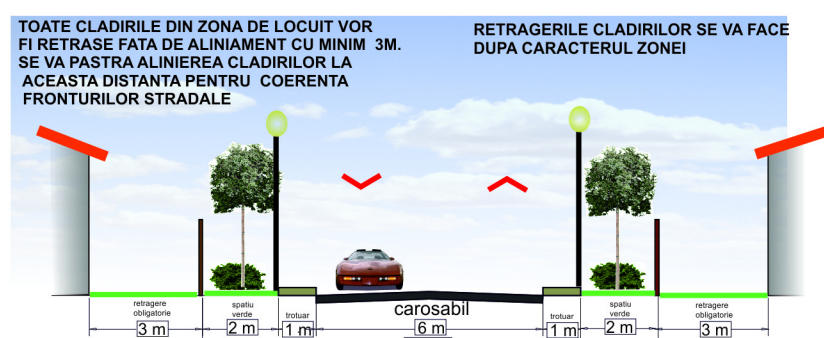













PROFIL TRANSVERSAL -SITUATIA PROPUSA PENTRU DRUM JUDETEAN 642 - EXTRAVILAN



PROFIL TRANSVERSAL -SITUATIA PROPUSA PENTRU DRUMURI COLECTOARE



PROFIL TRANSVERSAL - PROPUNERE -STRAZI LOCALE

 MP: MODUL PROIECT S.A. SOCIETATE SPECIALIZATA IN PROIECTARE ARHITECTURA, URBANISM, CONSTRUCTII CIVILE, INDUSTRIALE SI AGRICOLE, ALIMENTARE SI DE TRAI, INSTALATII SANITARE SI DE TRAI, INSTALATII DE MEDII TOPOGRAFIE SI CADASTRU DE SPECIALITATE, STUDII GEOTEHNICE ALEXANDRIA, STR. LIBERTATII, NR. 200A, COD POSTAL 140038 TEL. 024710 17 14 TEL-FAX 02472 49 85 e-mail: contact@modulproiect.ro, proiect@modulproiect.ro			                  		
--	--	--	---	--	--