


SCHEMA DE CUPLARE A PLANSELOR 4

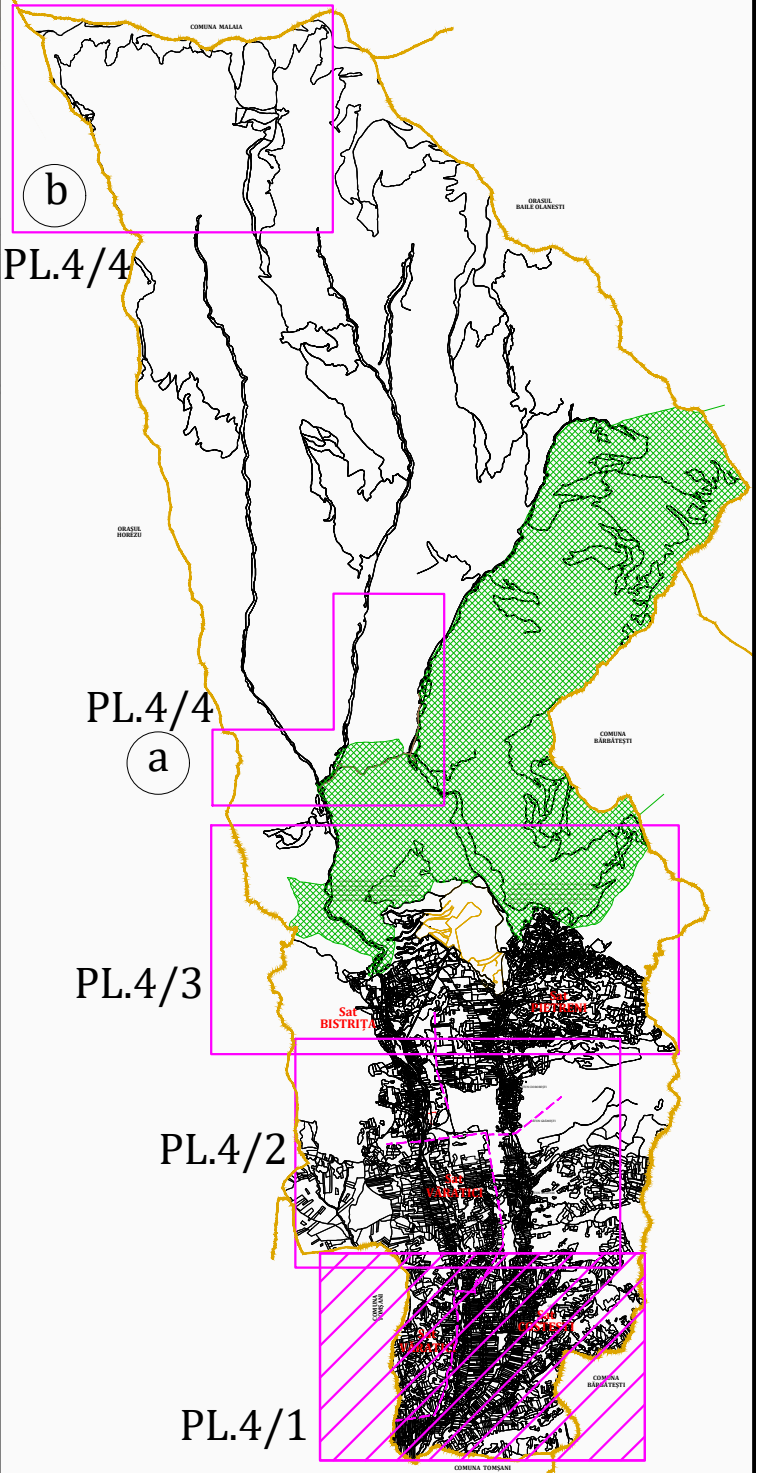

P.U.G. PLAN URBANISTIC GENERAL

COMUNA COSTEȘTI, JUDEȚ VÂLCEA

LEGENDĂ:

- LIMITE:
 - LIMITA INTRAVILANULUI PROPUȘ
 - LIMITA TERITORIULUI ADMINISTRATIV AL UNITĂȚII TERITORIALE DE BAZĂ
 - LIMITA ZONEI CENTRALE
 - LIMITA ÎNTRE SATE; LIMITA U.T.R.
- ALIMENTARE CU APĂ:
 - REȚEA MAJORĂ DE DISTRIBUȚIE A APEI POTABILE EXISTENTĂ / PROPUȘĂ
 - STAȚIE DE POMPARE A APEI POTABILE - EXISTENTĂ / PROPUȘĂ
 - REZERVOR DE ÎNMAGAZINARE A APEI POTABILE - EXISTENT/PROPUȘ
 - GOSPODĂRIE DE APĂ - EXISTENTĂ
 - CAPTĂRI DE APĂ EXISTENTE IZVOARE
 - CONDUCTĂ DE ADUCȚIUNE EXISTENTĂ
- CANALIZARE:
 - REȚEA CANALIZARE EXISTENTĂ / PROPUȘĂ
 - STAȚIE DE POMPARE APE UZATE MENAJERE - EXISTENTĂ
 - STAȚIE DE EPURARE EXISTENTĂ
- ALIMENTARE CU ENERGIE ELECTRICĂ:
 - LINIE ELECTRICĂ 0.4 KV EXISTENTĂ (LEA / LES)
 - LINIE ELECTRICĂ COMUNĂ EXISTENTĂ
 - LINIE ELECTRICĂ 20 KV AERIANĂ EXISTENTĂ
 - LINIE ELECTRICĂ 110 KV AERIANĂ EXISTENTĂ
 - LINIE ELECTRICĂ 400 KV AERIANĂ EXISTENTĂ
 - POST DE TRANSFORMARE EXISTENT - PTA
 - CENTRALĂ TERMICĂ INDIVIDUALĂ
 - CENTRALĂ ELECTRICĂ EXISTENTĂ
- TELECOMUNICAȚII:
 - REȚEA TELEFONIE + CABLU TV
 - REȚEA TELEFONIE MOBILĂ (Orange / GSM)
 - CENTRALĂ TELEFONICĂ EXISTENTĂ
 - SUPRAFEȚE INTRODUSE ÎN INTRAVILAN
 - TERENURI CE NECESITĂ MĂSURI DE PROTECȚIE
 - AMELIORARE ÎMPOTRIVA RISCURILOR NATURALE (INUNDAȚII, ALUNECĂRI)
 - CARIERA DE CALCAR BISTRITĂ
- ZONĂ PROTEJATĂ DE BAZA NORMELOR SANITARE (surse de apă, stații de tratare, înmagazinări, stații de epurare ape uzate menajere, platforme de depozitare deșeuri, cimitire)

PLANȘA 4

REGLEMENTĂRI ECHIPARE EDILITARĂ

Expert tehnic				
Verificator tehnic atestat				
VERIFICATOR / EXPERT	NUME	SEMNATURA	CERINTAREFERAT / EXPERTIZA NR.	/ DATA
PROIECTANT GENERAL	S.C. JOC ART S.R.L.	Beneficiar:	COMUNA COSTEȘTI - JUDEȚUL VÂLCEA	Nr. proiect: 619
Urbanism:	arh. DOINA NEGOIȚĂ	Denumirea proiectului:	PLAN URBANISTIC GENERAL și REGULAMENT LOCAL DE URBANISM al Comunei Costești, Județul Vâlcea	Faza: P.U.G. 2018
Desenat:	Teh. Maria Dogaroiu	Denumirea planșei:	REGLEMENTĂRI ECHIPARE EDILITARĂ	Nr. planșă: PL.4/1
				Scara: 1:5 000