


SCHEMA DE CUPLARE A PLANSELOR 4

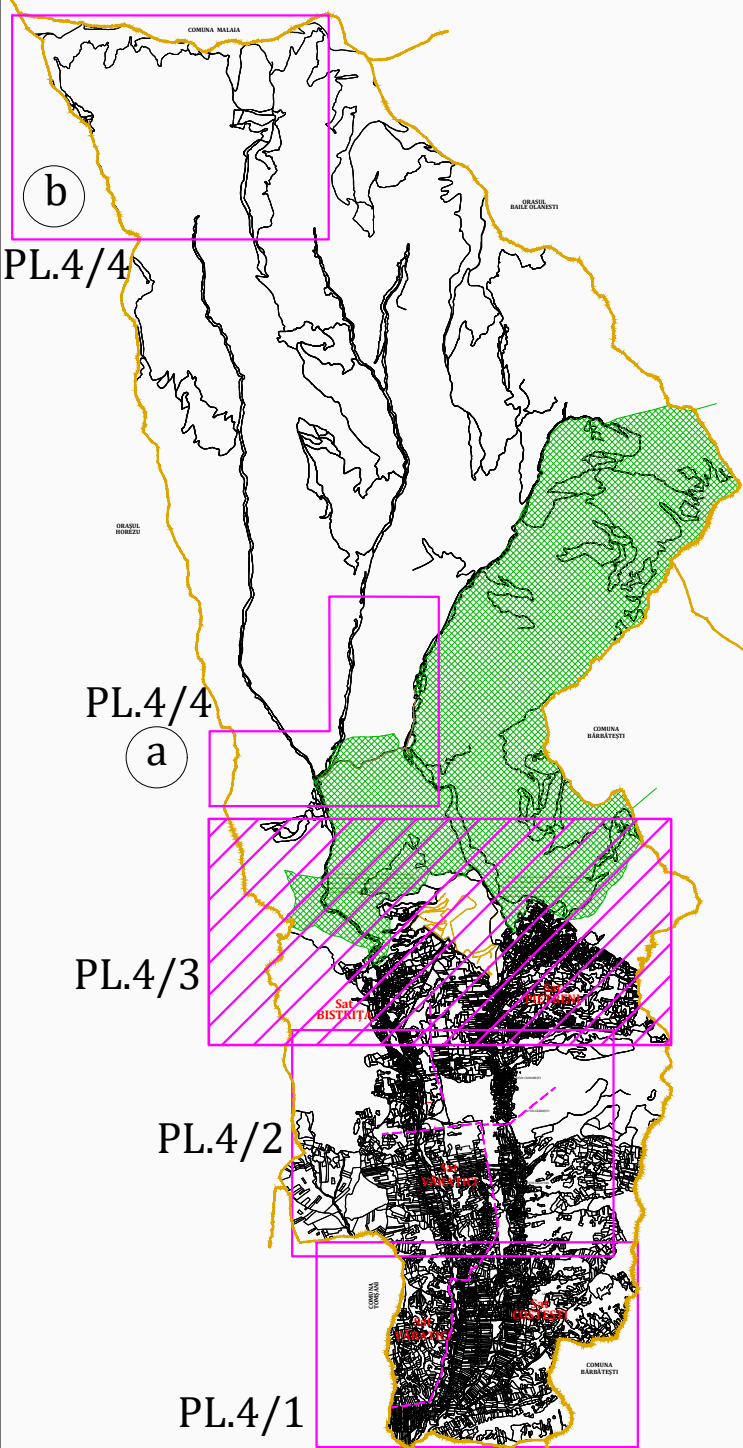

P.U.G. PLAN URBANISTIC GENERAL
COMUNA COSTEȘTI, JUDEȚ VÂLCEA

LEGENDĂ:	LIMITE:
LIMITA INTRAVILANULUI PROPUȘ	LIMITA TERITORIULUI ADMINISTRATIV AL UNITĂȚII TERRITORIALE DE BAZĂ
LIMITA ZONEI CENTRALE	LIMITA ÎNTRU SATE: LIMITA U.T.R.
ALIMENTARE:	CU APĂ:
RETEA MAJORĂ DE DISTRIBUȚIE A APEI POTABILE - EXISTENTĂ / PROPUȘĂ	STAȚIE DE POMPARE A APEI POTABILE - EXISTENTĂ / PROPUȘĂ
REZERVOR DE ÎNGAMAZINARE A APEI POTABILE - EXISTENT / PROPUȘ	GOSPODĂRIE DE APĂ - EXISTENTĂ
CAPTĂRI DE APĂ EXISTENTE IZVOARE	HIDRANȚI - EXISTENȚI
CONDUCTĂ DE ADUCȚIUNE EXISTENTĂ	
CANALIZARE:	
RETEA CANALIZARE EXISTENTĂ / PROPUȘĂ	STAȚIE DE EPURARE EXISTENTĂ
STAȚIE DE EPURARE EXISTENTĂ	
ALIMENTARE CU ENERGIE ELECTRICĂ:	
LINIE ELECTRICĂ 0.4 KV EXISTENTĂ (LEA / LES)	
LINIE ELECTRICĂ COMUNĂ EXISTENTĂ	
LINIE ELECTRICĂ 20 KV AERIANĂ EXISTENTĂ	
LINIE ELECTRICĂ 110 KV AERIANĂ EXISTENTĂ	
LINIE ELECTRICĂ 400 KV AERIANĂ EXISTENTĂ	
POST DE TRANSFORMARE EXISTENT - PTA	
CENTRALĂ TERMICĂ INDIVIDUALĂ	CENTRALĂ ELECTRICĂ EXISTENTĂ
TELECOMUNICAȚII:	
REȚEA TELEFONIE + CABLU TV	ZONĂ PROTEJATĂ PE BAZA NORMELOR SANITARE (surse de apă, stații de tratare, înmagazinări, stații de epurare ape uzate menajere, platforme de depozitare deșeurilor, cimitire)
REȚEA TELEFONIE MOBILĂ (Orange / GSM)	
CENTRALĂ TELEFONICĂ EXISTENTĂ	
SUPRAFEȚE INTRODUSE ÎN INTRAVILAN TERENURI CE NECESITĂ MĂSURI DE PROTECȚIE	
AMELIORARE ÎMPOTRIVA RISCURILOR NATURALE (ÎNUNDAȚII, ALUNECĂRI)	CARIERA DE CALCAR BISTRITĂ

PLANȘA 4 REGLEMENTĂRI ECHIPARE EDILITARĂ				
Expert tehnic				
Verificator tehnic atestat				
VERIFICATOR / EXPERT	NUME	SEMNAȚURA	CERINȚAREPĂRAT / EXPERTIZA NR.	/ DATA
PROIECTANT GENERAL S.C. JOC ART S.R.L. RM. VÂLCEA cod fiscal RO 1470701	Beneficiar: COMUNA COSTEȘTI - JUDEȚUL VÂLCEA			Nr. proiect: 619 08.02.2016
Șef proiect: arh. DOINA NEGOIȚĂ	Denumirea proiectului: PLAN URBANISTIC GENERAL ȘI REGULAMENT LOCAL DE URBANISM al Comunei Costești, Județ Vâlcea			Faza: P.U.G. 2018
Urbanism: arh. DOINA NEGOIȚĂ				Nr. planșă: PL.4/3
Desenat: Teh. Maria Dogaroiu	REGLEMENTĂRI ECHIPARE EDILITARĂ		Scara: 1:5 000	