



S.C. COMPANIA DE UTILITĂȚI PUBLICE S.A.
OPERATOR REGIONAL DE SERVICII DE APĂ ȘI CANALIZARE

Nr. 1849 / 26.07.2024

**CATRE ,
UAT MUNICIPIUL FOCSANI
prin
SC TOTAL BUSINESS LAND SRL**

Ca urmare a cererii dvs. nr. 1849 / 02.07.2024 , prin care solicitați avizul nostru privind realizarea obiectivului de investiții :

" PUZ – strapungere DN 23 Statia de Epurare ", in DN 23 - acces , Focsani , jud. Vrancea , va comunicam urmatoarele:

- A. Se elibereaza (re-re) aviz de principiu pentru PUZ – strapungere DN 23 Statia de Epurare , conform Certificatului de Urbanism 1163 / 29.11.2023 si a planului de situatie avizat , cu respectarea urmatoarelor conditii :**
- B. Planul de situatie , detaliile de executie si scara de reprezentare a acestora se vor respecta intocmai ;**
 - 1. In conformitate cu Legea nr. 50 / 1991 , aveți obligația de a executa lucrările de construire , NUMAI dupa obținerea AUTORIZATIEI DE CONSTRUCTIE , eliberata de Primaria Municipiului Focsani .**
 - 2. Prezentul aviz de principiu NU constituie aviz pentru bransament apa sau racord canalizare , care vor face obiectul unei noi solicitari.**
 - 3. Eventualele modificări față de planul de situație anexat , vor fi aduse la cunoștința CUP SA Focșani , în vederea reavizării .**
 - 4. Încălcarea prevederilor prezentului aviz se vor sancționa conform art. 255 din CODUL PENAL , privind distrugerea din culpă .**
 - 5. Prezenta aprobare își pierde valabilitatea după 12 luni de la data eliberării .**


DIRECTOR GENERAL
Ing. Gheorghe Vasilescu



Responsabil Proces
Ing. Banita Razvan



Scara 1 : 500

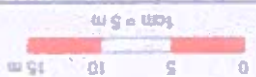

Proiectat
Verificat
Aprobat

Ing. Cosmin Rusu
Ing. Cosmin Rusu
Ing. Cosmin Rusu

Data
Scara
1:500

Titlu planşa
PLAN DE SITUAŢIE CU REŢELELE
DE APA SI CANAL
Planşa nr. 1/6



LEGENDA

- Reţea apă existentă PEHD De=225 mm
- Reţea apă existentă PEHD De=110 mm
- Reţea de reţulare canalizare PEHD De=200 mm
- Reţea de reţulare canalizare PEHD De=160 mm
- Reţea de reţulare canalizare PEHD De=75 mm
- Reţea de reţulare canalizare protejată PEHD De=63 mm
- Cămin de apă
- Cămin ştradal de canalizare si cămin de racord
- Limita de proprietate
- Limita drum si trotuar
- Ax drum
- Imobil

26.07.2024
Re-avizat de comisiune
Puz - Smebuzgea DN23 - staţie de epurare
Planşa 1/6

Amplasament
Puz - Smebuzgea
DN23 - staţie de epurare
Planşa 1/6

20.10.2023
Re-avizat de comisiune
Puz - Smebuzgea
DN23 - staţie de epurare
Planşa 1/6


SE RACORDEAZA CU PLANSA 2





Data: 27.07.2020

SE RACORDEAZA CU PLANSĂ 3

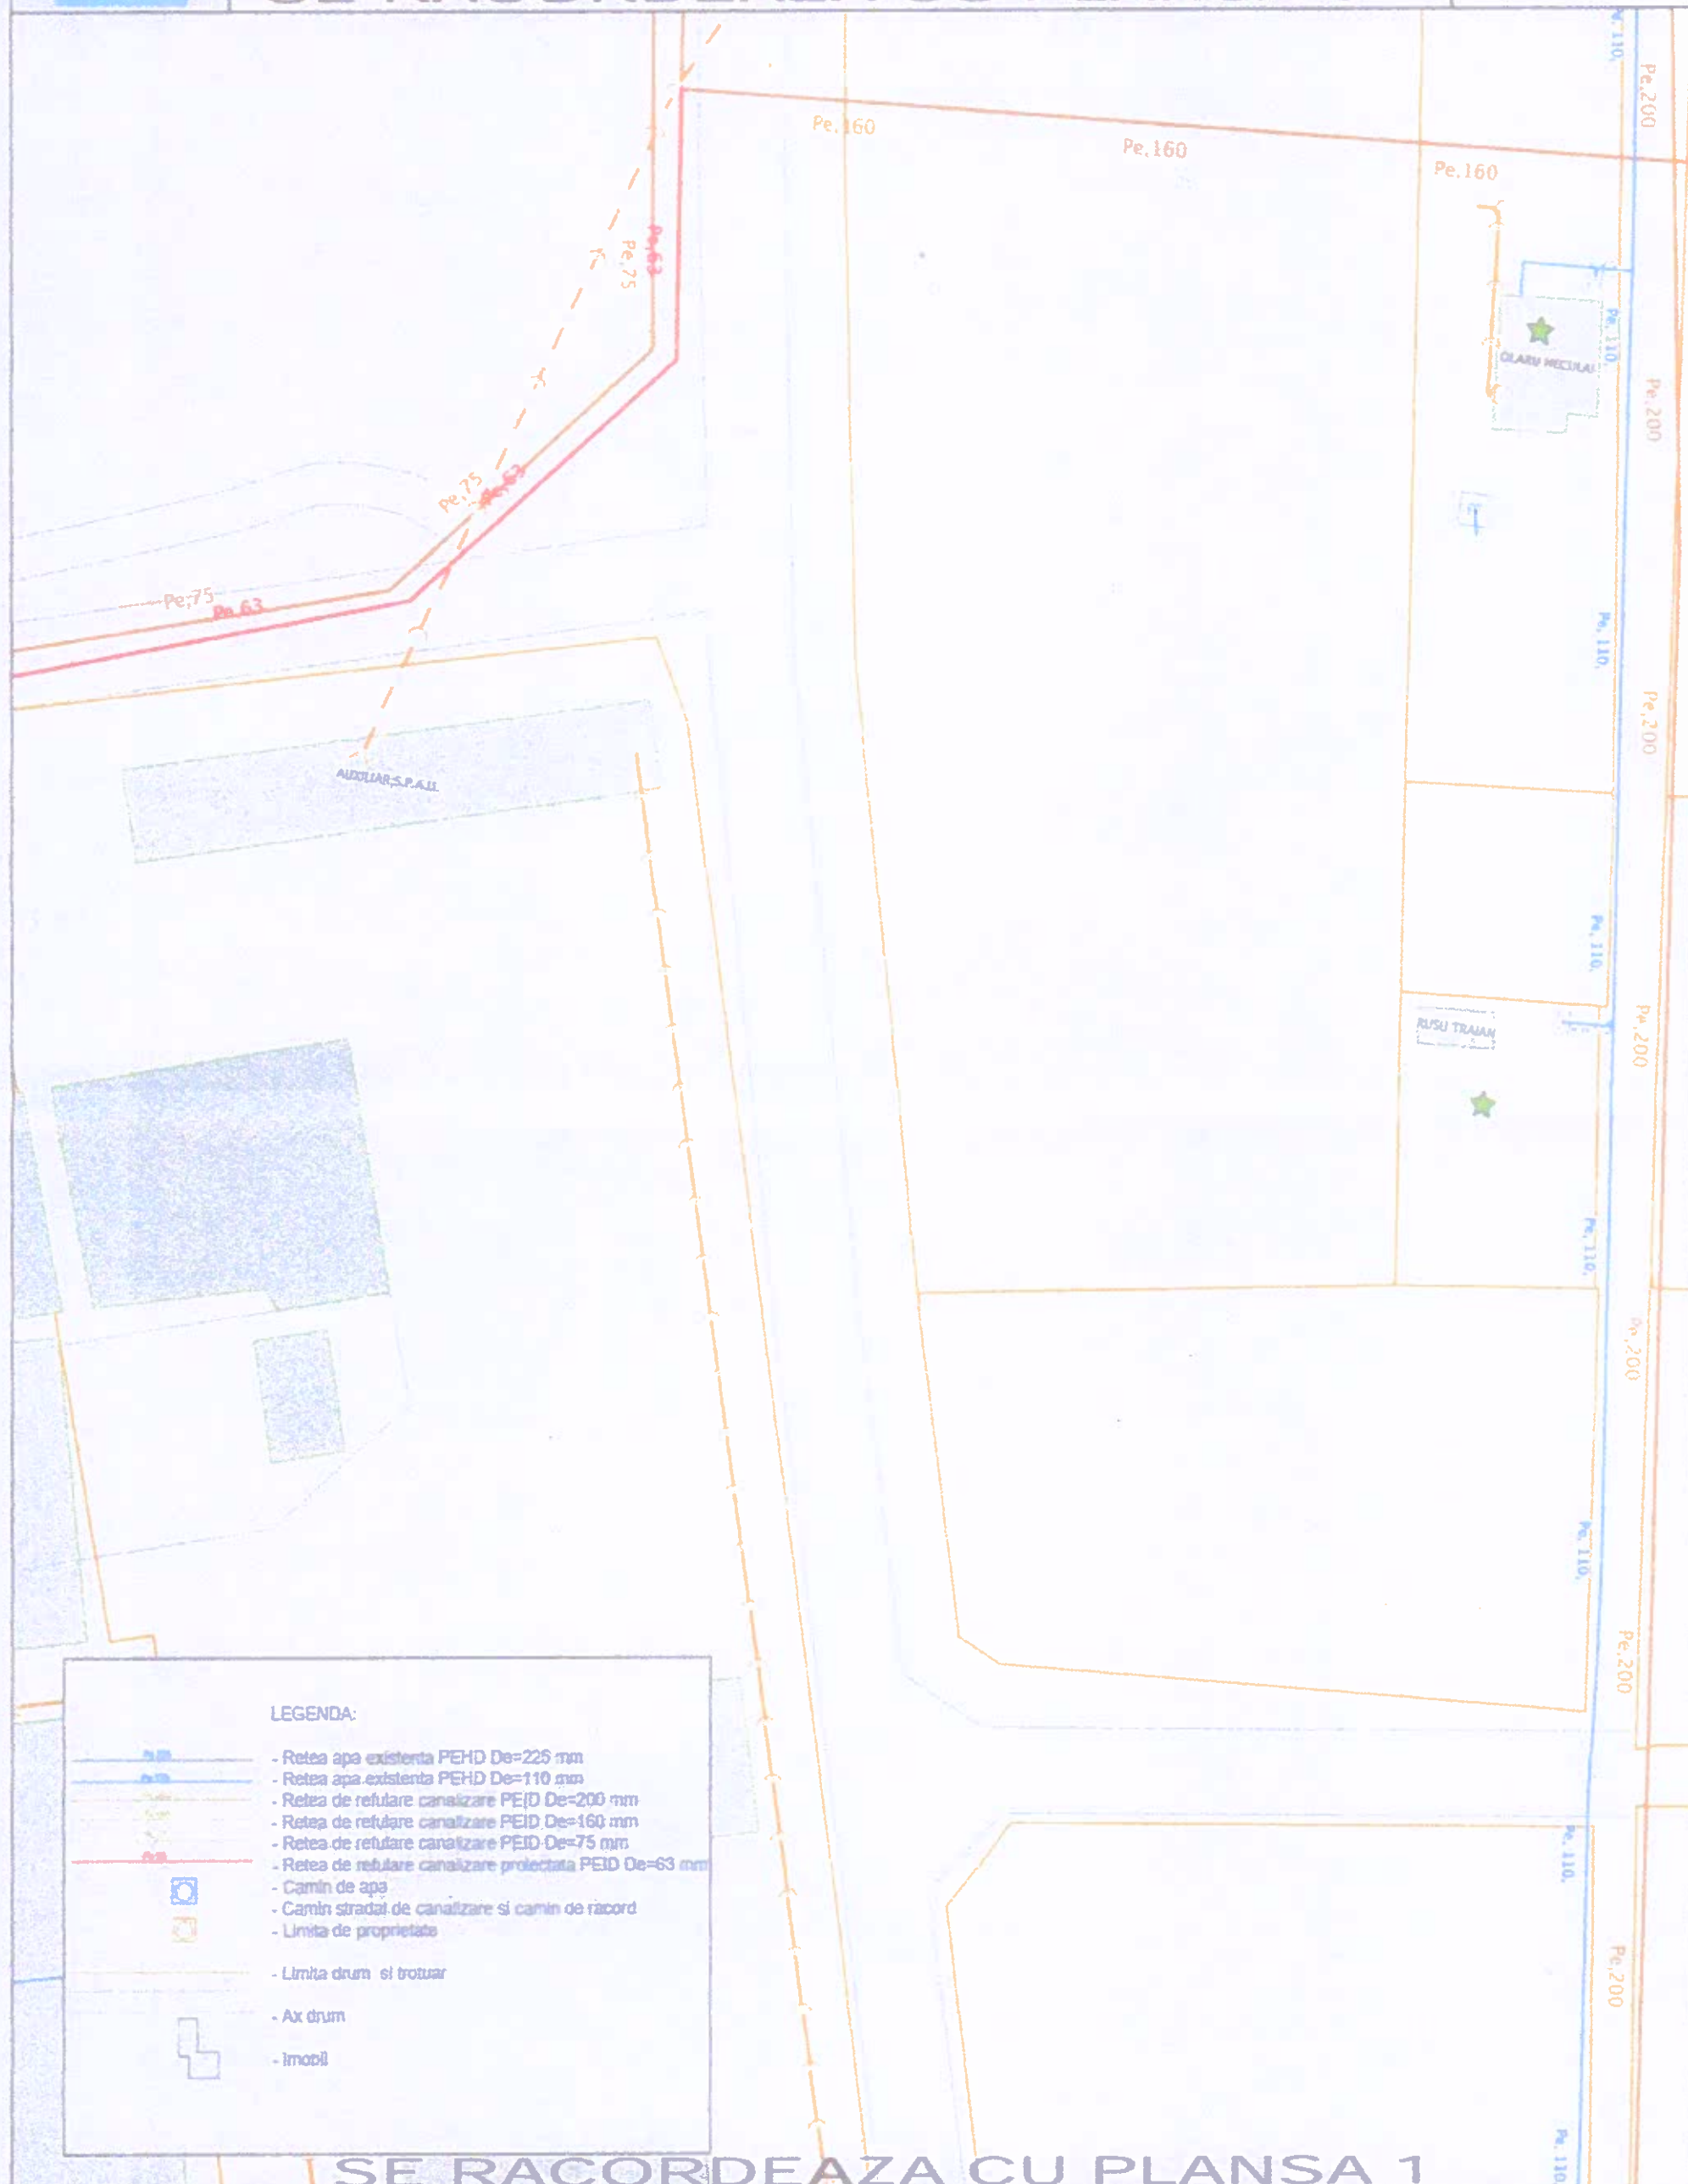

LEGENDA:

- Retea apă existentă PEHD De=225 mm
- Retea apă existentă PEHD De=110 mm
- Retea de rețulare canalizare PEID De=200 mm
- Retea de rețulare canalizare PEID De=160 mm
- Retea de rețulare canalizare PEID De=75 mm
- Retea de rețulare canalizare proiectată PEID De=63 mm
- Cămin de apă
- Cămin strădat de canalizare și cămin de racord
- Limita de proprietate
- Limita drum și trotuar
- Ax drum
- Imobil

SE RACORDEAZA CU PLANSĂ 1

Scara 1 : 500



Proiectat	Ing. Cosmin Rusu	
Verificat	Ing. Cosmin Rusu	
Aprobat	Ing. Cosmin Rusu	

Data:
IULIE
2020
Scara:
1:500

Titlu planșă
PLAN DE SITUAȚIE CU REȚELELE
DE APĂ ȘI CANAL
Planșă nr. 2/8



COMPANIA DE PROIECTARE ȘI CONSTRUCTII
PROMOTIA S.A. 023400
Bucuresti, Strada 13
Str. Muncii 13
Tel: 021-220-0000
Fax: 021-220-0000





SE RACORDEAZA CU PLANSĂ 4

SE RĂCORDEAZA CU PLANSĂ 2

Scara 1 : 500



Proiectat	Ing. Cosmin Rusu	<i>[Signature]</i>
Verificat	Ing. Cosmin Rusu	<i>[Signature]</i>
Aprobat	Ing. Cosmin Rusu	<i>[Signature]</i>

Data:	IULIE 2020
Scara:	1 500

Titlu planşa

**PLAN DE SITUATIE CU RETELELE
DE APA SI CANAL**

Planşa nr. 3/6




COMPASS 26 S.E. 1/4
NADLER'S FARM
FARMER JOHN VANDER
THE NADLER FARM
NADLER'S FARM





Data: 27.07.2020

SE RACORDEAZA CU PLANSĂ 5

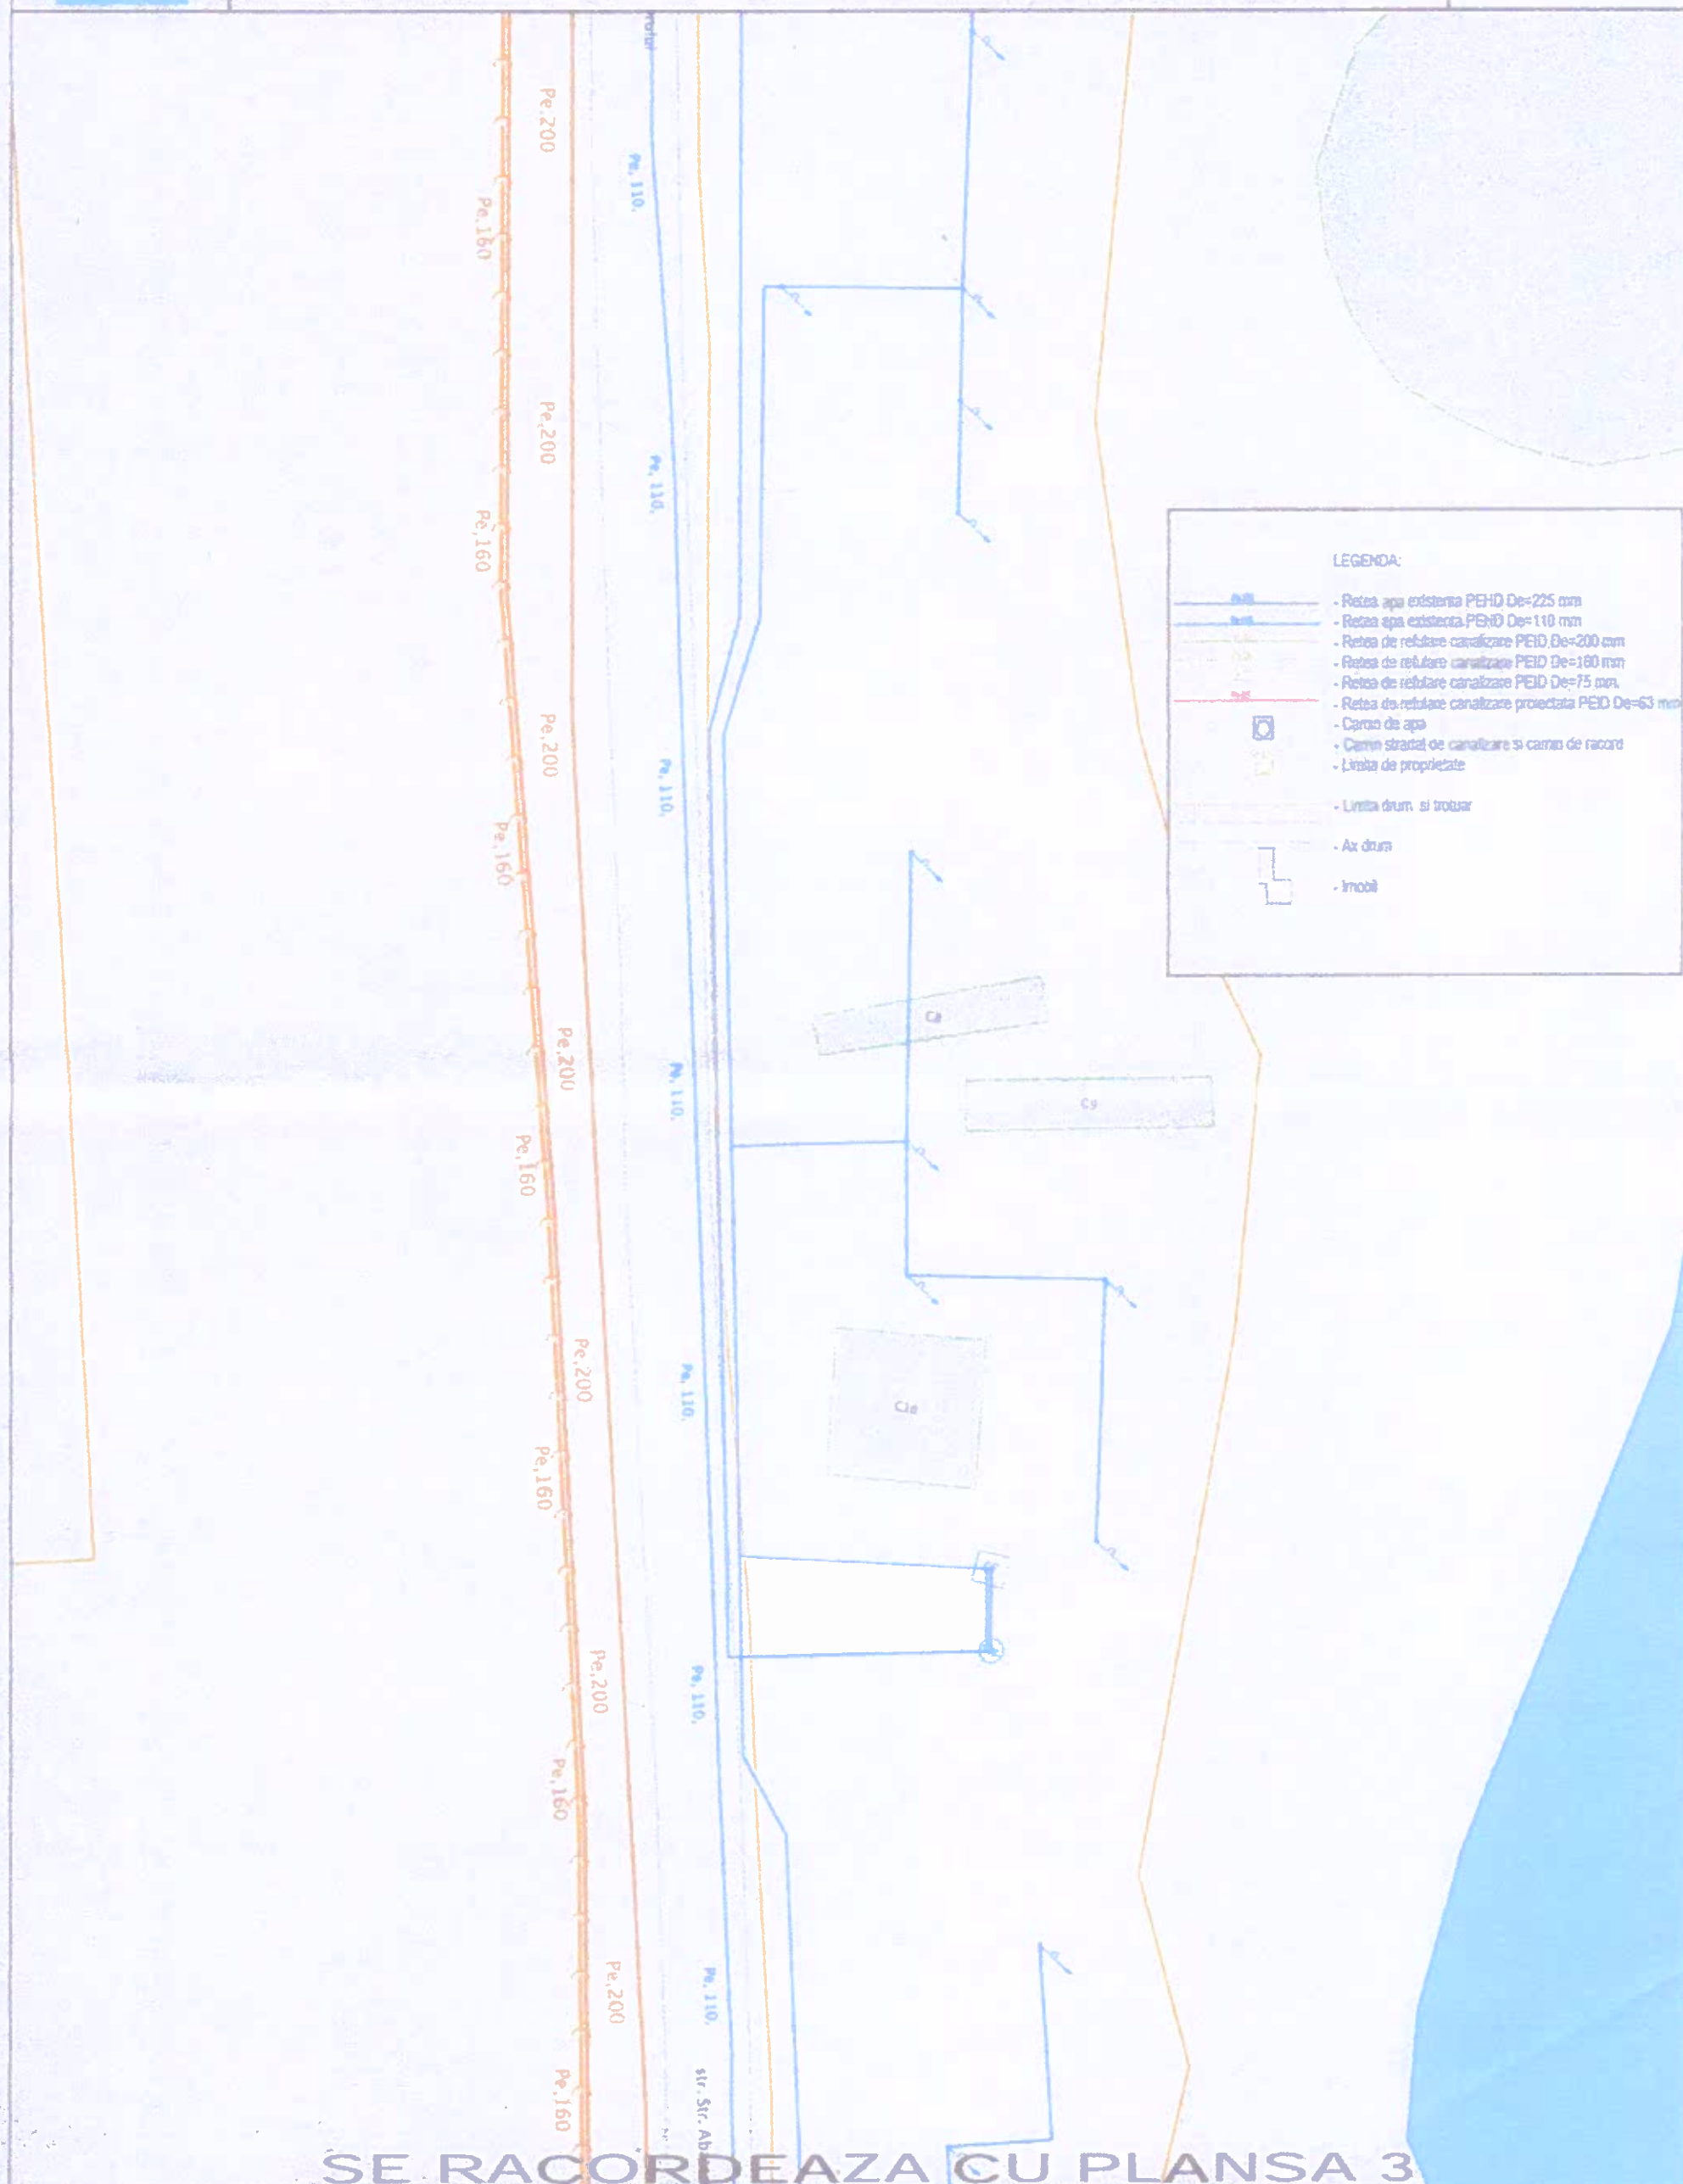

LEGENDA:

- Retea apă existentă PEID De=225 mm
- Retea apă existentă PEID De=110 mm
- Retea de rețulare canalizare PEID De=200 mm
- Retea de rețulare canalizare PEID De=160 mm
- Retea de rețulare canalizare PEID De=75 mm
- Retea de rețulare canalizare proiectată PEID De=63 mm
- Canal de apă
- Cămin strădal de canalizare și canal de racord
- Limita de proprietate
- Limita drum și trotuar
- Ax drum
- Imobil

SE RACORDEAZA CU PLANSĂ 3

Scara 1 : 500

0 5 10 15 m
1cm = 5 m

Proiectat	Ing. Cosmin Rusu	
Verificat	Ing. Cosmin Rusu	
Approbat	Ing. Cosmin Rusu	

Data:
IULIE
2020
Scara:
1:500Titlu planșă
PLAN DE SITUAȚIE CU REȚELELE
DE APĂ ȘI CANAL
Planșă nr. 4/6S.C. COSMIN RUSU
PROIECTARE
ȘI CONȘTIINȚĂ
ȘI ÎNȚEBĂRI
ȘI ÎNȚEBĂRI
ȘI ÎNȚEBĂRI
ȘI ÎNȚEBĂRI



SE RACORDEAZA CU PLANSĂ 6

In: Str. Abatorului



SE RACORDEAZA CU PLANSĂ 4

Scara 1 : 500



Proiectat

Ing. Cosmin Rusu

Verificat

Ing. Cosmin Rusu

Aprobat

Ing. Cosmin Rusu

Data:
IULIE
2020Scara:
1:500

Titlu planșă

PLAN DE SITUAȚIE CU REțelele
DE APA ȘI CANAL

Planșă nr. 5/6



SCOPRIE 2015/17
DIRECȚIA LOCALĂ
Serviciu Public
de Utilități
Cămin 100-100
Cămin 100-100
Cămin 100-100



