

Direcția Operațională
 Departament Mentenanță Specializată
 B-dul. Mărășești, nr. 4-6, Corp B
 Sector 4, București
 Cod poștal: 040254
 Contact online: www.distrigazsud-retele.ro
 Interlocutor: Cristiana Bojoagă

MUNICIPIUL FOCȘANI prin PRIMAR
CRISTI VALENTIN MISĂILĂ

Str. Cuza Vodă, Nr. 9A
Mun. Focșani, Jud. Vrancea

Nr/dată: 83116-321.583.494/05.12.2025

Referitor la solicitarea dumneavoastră înregistrată cu nr. **83116-321.583.494** din **02.12.2025**, privind eliberarea avizului de amplasament în scopul declarat de autorizare **lucrări de întocmire PUZ Străpungere DN 23 stația de epurare – Mun. Focșani, Intravilan, T.57, P.257, 257, T.1, P.235, T.57, P.241, 248/1, 248/, 249, T.0, P.240, nr. cadastrale 56586, 66782, 64211, 70766, 70767, 68814, 68818, 70480, Jud. Vrancea**, în urma analizei documentelor, vă restituim planul **scara 1:2000** vizat de societatea noastră, completat cu datele solicitate și vă comunicăm următoarele:

Conform planului de situație prezentat, pe terenul studiat operatorul sistemului de distribuție Distrigaz Sud Rețele SRL (denumit în continuare „DGSR”) **nu deține rețea de distribuție** (conduce, instalații și echipamente aferente pentru vehicularea gazelor naturale). Detaliile privind rețeaua de distribuție existentă în proximitatea zonei de amplasament, care se află în operarea societății noastre, se regăsesc în planul GIS al DGSR, anexat prezentului aviz, unde a fost evidențiată și o soluție de proiectare rețea distribuție stabilită la solicitarea unei terțe părți și aflată în faza de proiectare/în curs de execuție.

Lucrările propuse **nu afectează** rețeaua de distribuție gaze naturale.

În urma analizării documentației depuse se emite:

AVIZ FAVORABIL PUZ

Cu mențiunile:

1. Avizul nu este valabil pentru obținerea autorizației de construire și reprezintă o informare asupra rețelei dedistribuție gaze naturale existente în zona studiată în vederea elaborării documentației PUZ.
2. Dezvoltarea rețelei de distribuție gaze naturale se va face în regim de medie presiune, în funcție de solicitările din zona respectivă în conformitate cu Regulamentul privind racordarea la sistemul de distribuție a gazelor naturale aprobat prin Ordinul ANRE nr. 7/2022. În acest sens, este necesară depunerea și înregistrarea la DGSR, a unei cereri de racordare la sistemul de distribuție, prin poștă/fizic la unul dintre Birourile Recepție Clienți ale DGSR sau online accesând site-ul nostru <https://www.distrigazsud-retele.ro/casă-ta/nu-am-gaz>.
3. Amplasarea de obiective noi, construcții noi și/sau lucrări de orice natură în zona de protecție a conductelor de distribuție a gazelor naturale, a stațiilor de reglare sau reglare-măsurare a gazelor naturale (SRS/SRM), a stațiilor de protecție catodică (SPC) a racordurilor sau a instalațiilor de utilizare a gazelor naturale se realizează numai cu respectarea Normelor Tehnice pentru proiectarea, executarea și exploatarea sistemelor de alimentare cu gaze naturale NTPEE-2018 aprobate prin Ordinul ANRE nr. 89/2018 (distanțe minime admise pentru regimul de medie presiune, conform Tabel nr. 1 și nr. 2), a prevederilor Legii energiei electrice și a gazelor naturale nr. 123/2012, cu modificările și completările ulterioare, precum și a Ordinului MEC nr. 47/2003.
4. Conform prevederilor NTPEE aprobate prin Ordinul ANRE 89/2018, construcțiile și/sau instalațiile subterane propuse care se realizează ulterior rețelelor de distribuție sau instalațiilor de utilizare a gazelor naturale montate subteran și care intersectează traseul acestora se vor monta/amplasa la o distanță de siguranță minimă admisă pentru regimul de medie presiune, doar în cazul rețelelor de distribuție, conform Tabel 1 “Distanțe de siguranță între conductele (rețelele de distribuție/ instalațiile de utilizare) subterane de gaze naturale și diferite construcții sau instalații”. Distanța de siguranță, exprimată în metri, se măsoară în proiecție orizontală între limitele exterioare ale generatoarelor conductelor și construcțiile sau instalațiile subterane proiectate. În cazul în care lucrările se desfășoară în zona stațiilor de reglare, reglare-măsurare sau măsurare (SRS/SRM), se vor respecta distanțele minime admise, pentru regimul de medie presiune, conform Tabel 2 “Distanțe de siguranță între stații de reglare, reglare – măsurare, măsurare a gazelor naturale și diferite construcții sau instalații”.

5. Distanțele dintre rețeaua de distribuție gaze naturale și conductele care transporta fluide combustibile, depozite de carburanți, stațiile de distribuție carburanți, stațiile de îmbuteliere GPL/SKID, etc. se stabilesc conform reglementărilor și prescripțiilor tehnice specifice domeniului respectiv.
6. În zona de protecție și de siguranță se interzice executarea lucrărilor de orice natură fără aprobarea prealabilă a operatorului de distribuție gaze naturale.
7. Având în vedere că sistemul de distribuție gaze naturale este un sistem dinamic, într-o continuă modificare, prin certificatele de urbanism emise în vederea construirii și amenajării terenului, veți solicita și avizul DGSR.
8. Pentru execuția de bransamente/racorduri la rețelele tehnico-edilitare (apă, canalizare, energie electrică, etc.) veți solicita avizul DGSR de execuție prin depunerea unei documentații tehnice specifice, care să cuprindă documentele prevăzute de Ordinul MEC nr. 47/2003 pentru aprobarea Procedurii de emitere a avizului în vederea autorizării executării construcțiilor amplasate în vecinătatea obiectivelor/sistemelor din sectorul petrol și gaze naturale, printre care, să se regăsească și planurile cu lucrările propuse conform soluțiilor tehnice de racordare emise de deținătorii de utilități, agreeate de solicitant cu aceștia și întocmite de proiectanți de specialitate.
9. **Prezentul aviz este valabil 12 luni de la data emiterii acestuia, numai pentru elaborare PUZ.**
10. Avizul este emis în conformitate cu prevederile Ordinului MEC nr. 47/2003, numai pentru amplasamentul obiectivului propus, conform planului anexat și **Certificatului de Urbanism nr. 297 din 13.03.2025 eliberat de Primăria Municipiului Focșani, Jud. Vrancea.**

Anca SIMIONESCU
Șef Birou Cerere Informații

DISTRIGAZ SUD REȚELE S.R.L.
Direcția Operațională
Departament Mentenanță
Specializată
(2)

Cristiana BOJOAGĂ
Analist Cerere Informații

Prezentul aviz este însoțit de următoarele documente:



Plan scara 1:500, plan GIS DGSR
Factura - scutit conform OUG nr. 31/2025

PLAN URBANISTIC ZONAL

„Străpungere DN23 - Stația de epurare”

Terenul aferent drumului Dc240 de la DN23 până la Stația de epurare Focșani - Mun. Focșani, Jud. Vrancea

Reglementări urbanistice - Zonificare funcțională

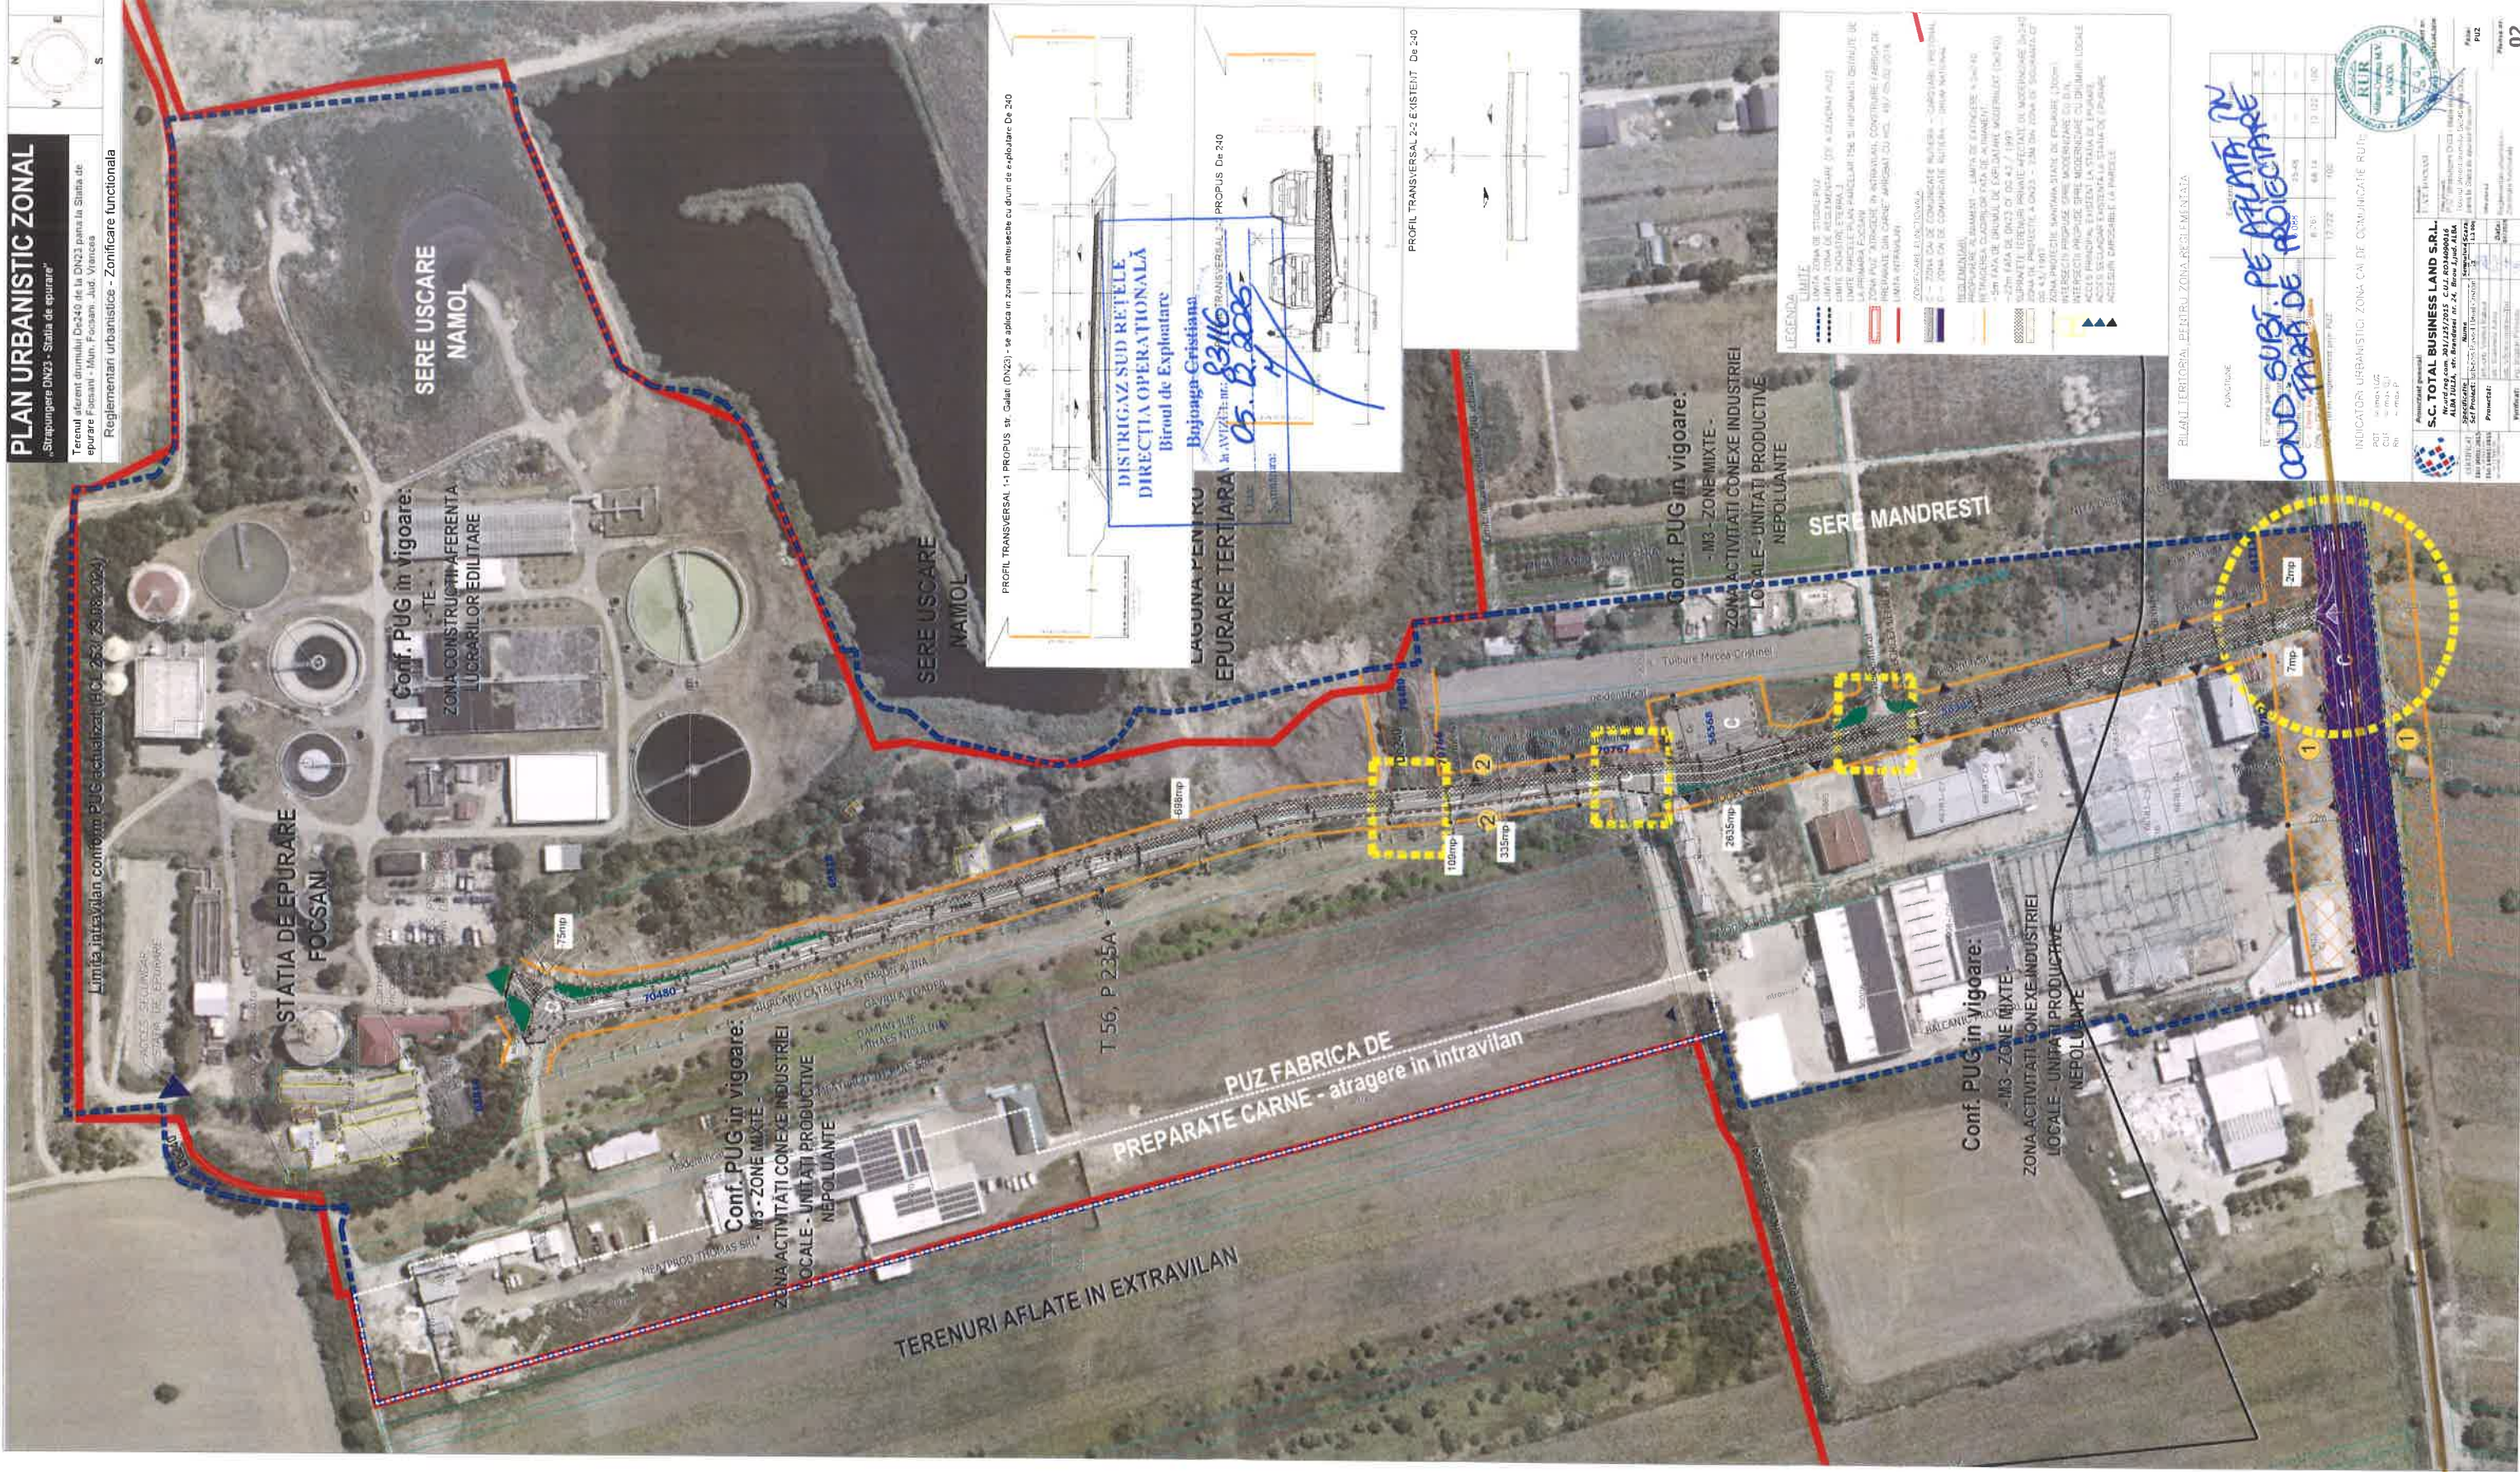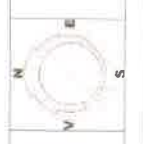

— CONDUCTA RP de PE
— Conducta/bransament aflat in faza de proiectare/executie



DISTRIGAZ SUD
RETELE

AVIZ 83116

12/5/2025
1 : 3000