


PUG COMUNA BREBU NOU
LOCALITATEA BREBU NOU
PROPRIETATEA ASUPRA TERENURILOR

PLANȘA
5

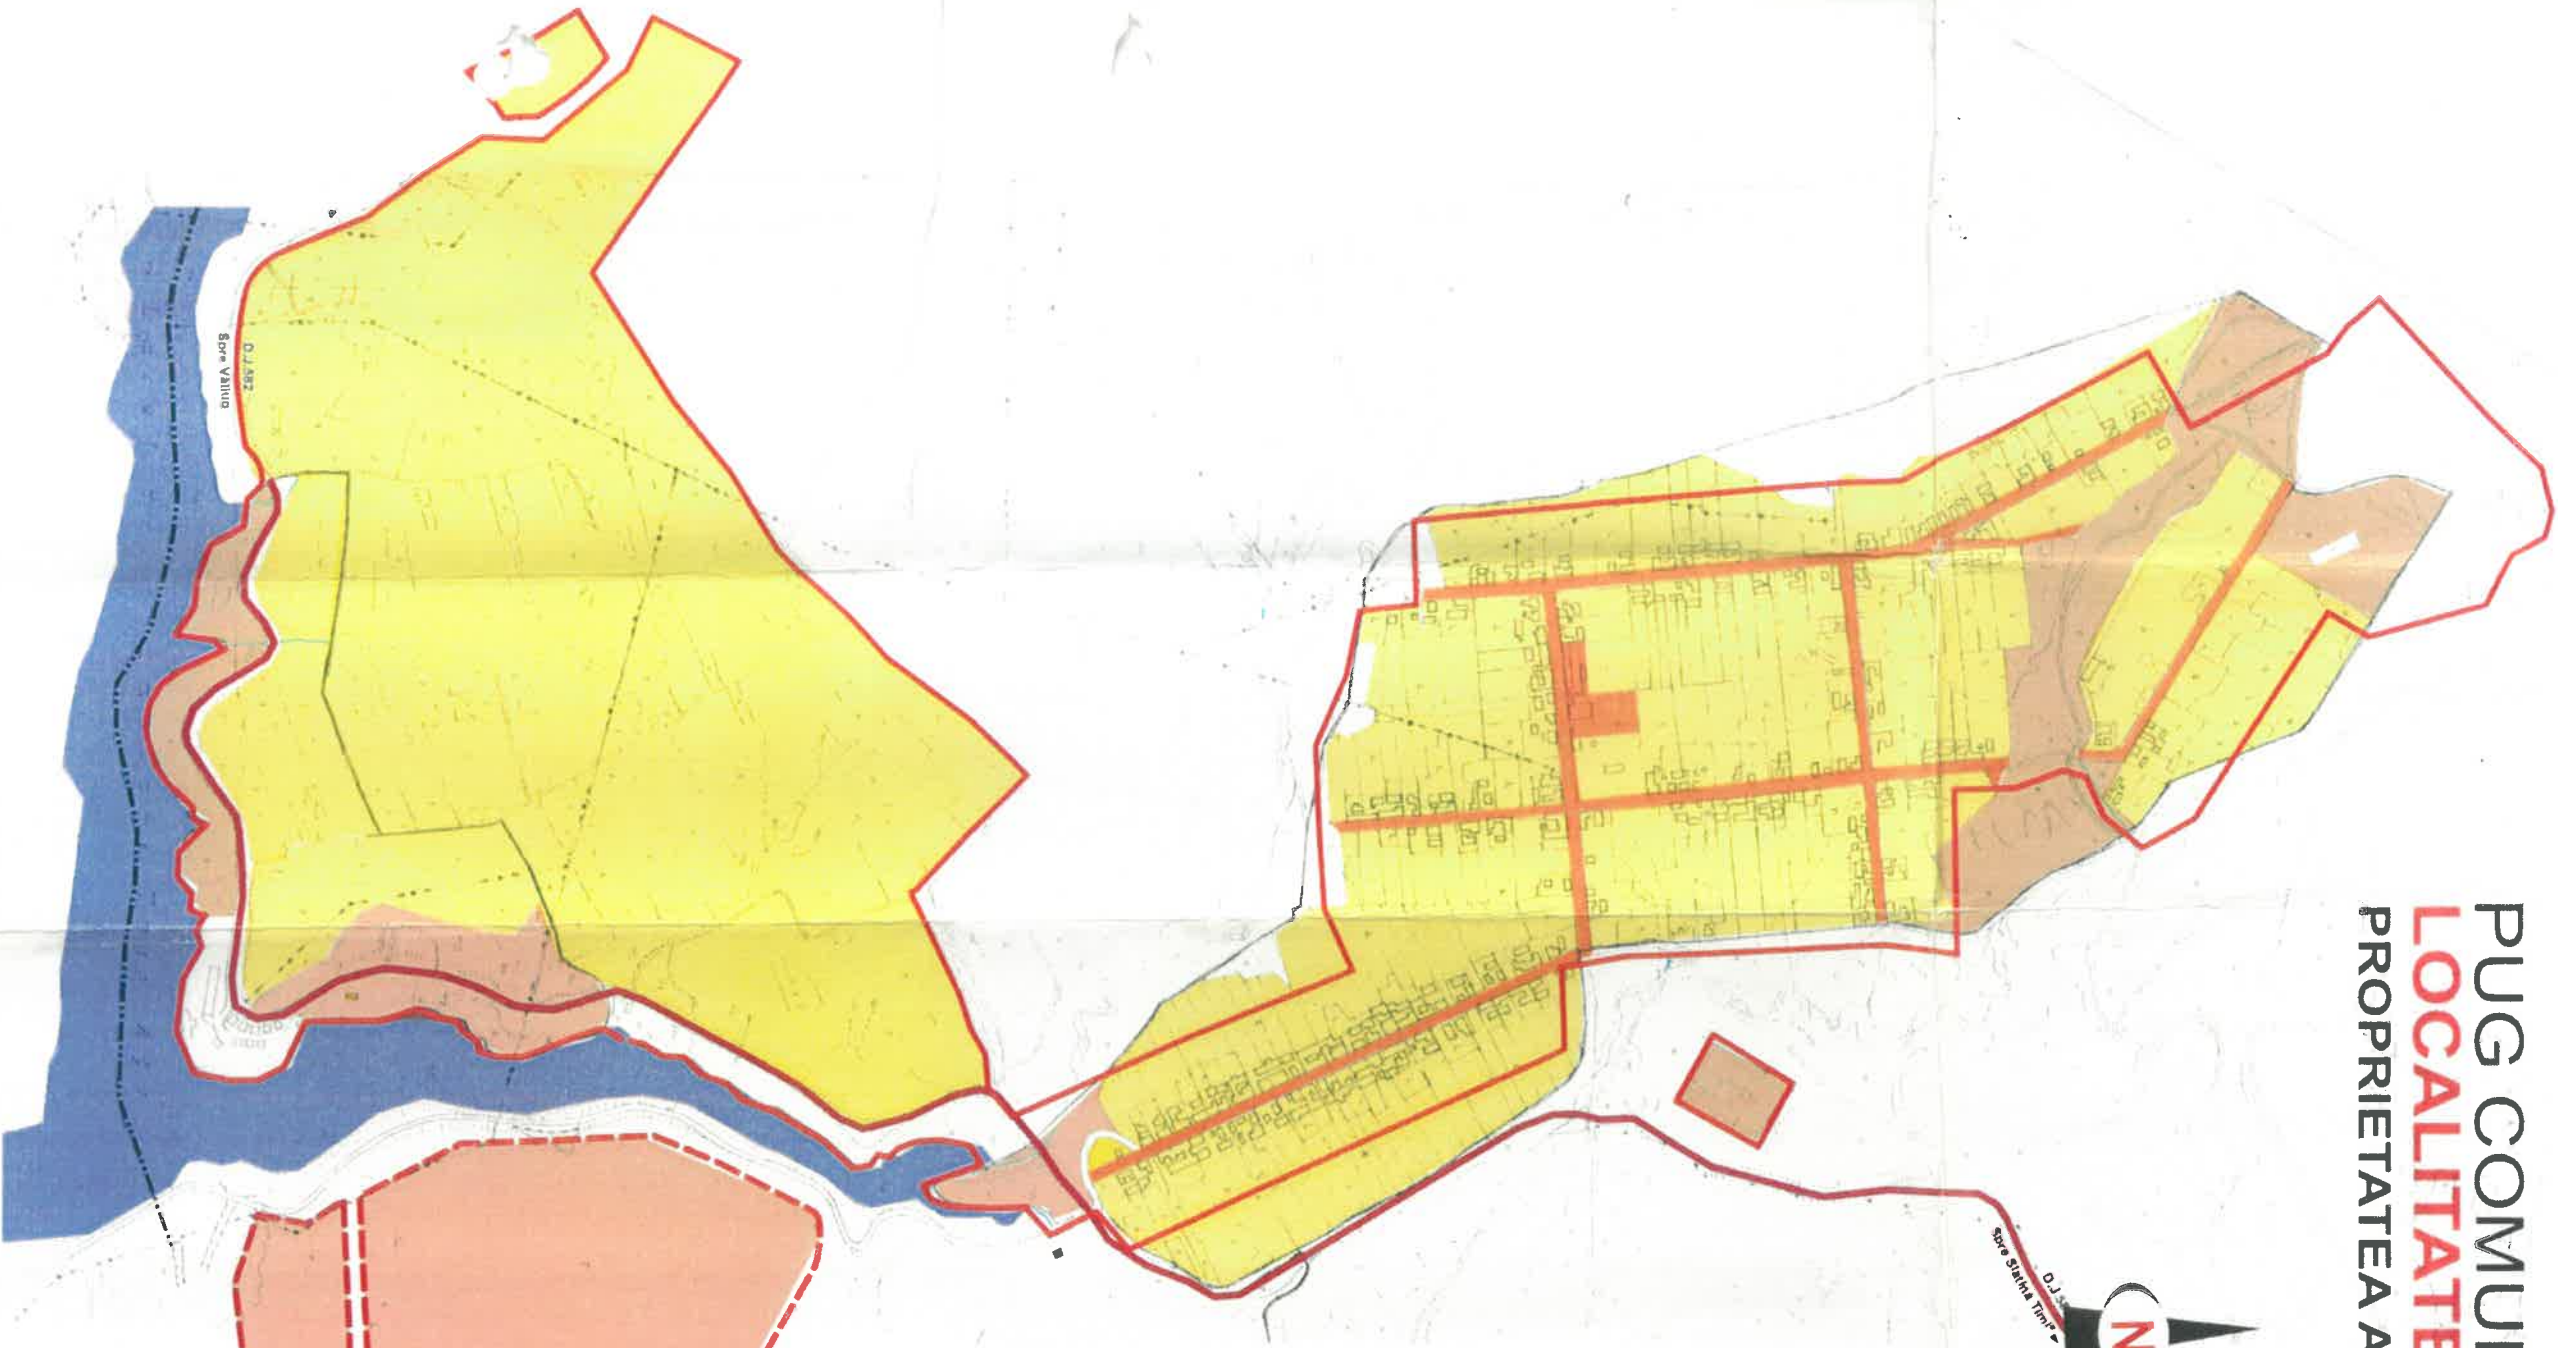

LEGENDĂ

PROPRIETATE ASUPRA
TERENURILOR

- TIPURI DE PROPRIETATE ASUPRA TERENURILOR DIN INTRAVILAN
 - ☐ PROPRIETATE PUBLICA
 - TERENURI PROPRIETATE PUBLICĂ DE INTERES NATIONAL
 - TERENURI PROPRIETATE PUBLICĂ DE INTERES JUDEȚEAN
 - TERENURI PROPRIETATE PUBLICĂ DE INTERES LOCAL
 - ☐ PROPRIETATE PRIVATĂ
 - TERENURI PROPRIETATE PRIVATĂ DE INTERES NATIONAL
 - TERENURI PROPRIETATE PRIVATĂ DE INTERES JUDEȚEAN
 - TERENURI PROPRIETATE PRIVATĂ DE INTERES LOCAL
 - TERENURI PROPRIETATE PRIVATĂ A PERS. FIZICE SAU JURIDICE
 - TERENURI IN LITIGIU
- CIRCULATIA TERENURILOR
 - TERENURI CE SE INTENTIONEAZA A FI TRECUTE IN DOMENIUL PUBLIC
 - TERENURI CE SE INTENTIONEAZA A FI TRECUTE IN DOMENIUL PRIVAT AL UNITATILOR TERRITORIALE
 - TERENURI AFLATE IN DOMENIUL PRIVAT DESTINATE CONCESIONARII
 - TERENURI AFLATE IN DOMENIUL PRIVAT DESTINATE SCHIMBULUI

