


PLAN URBANISTIC GENERAL
COMUNA
IGNESTI

2a/1 EXTRAS PUG APROBAT - ACTUALIZAT
LOCALITATEA IGNESTI, LOCALITATEA MINEAD

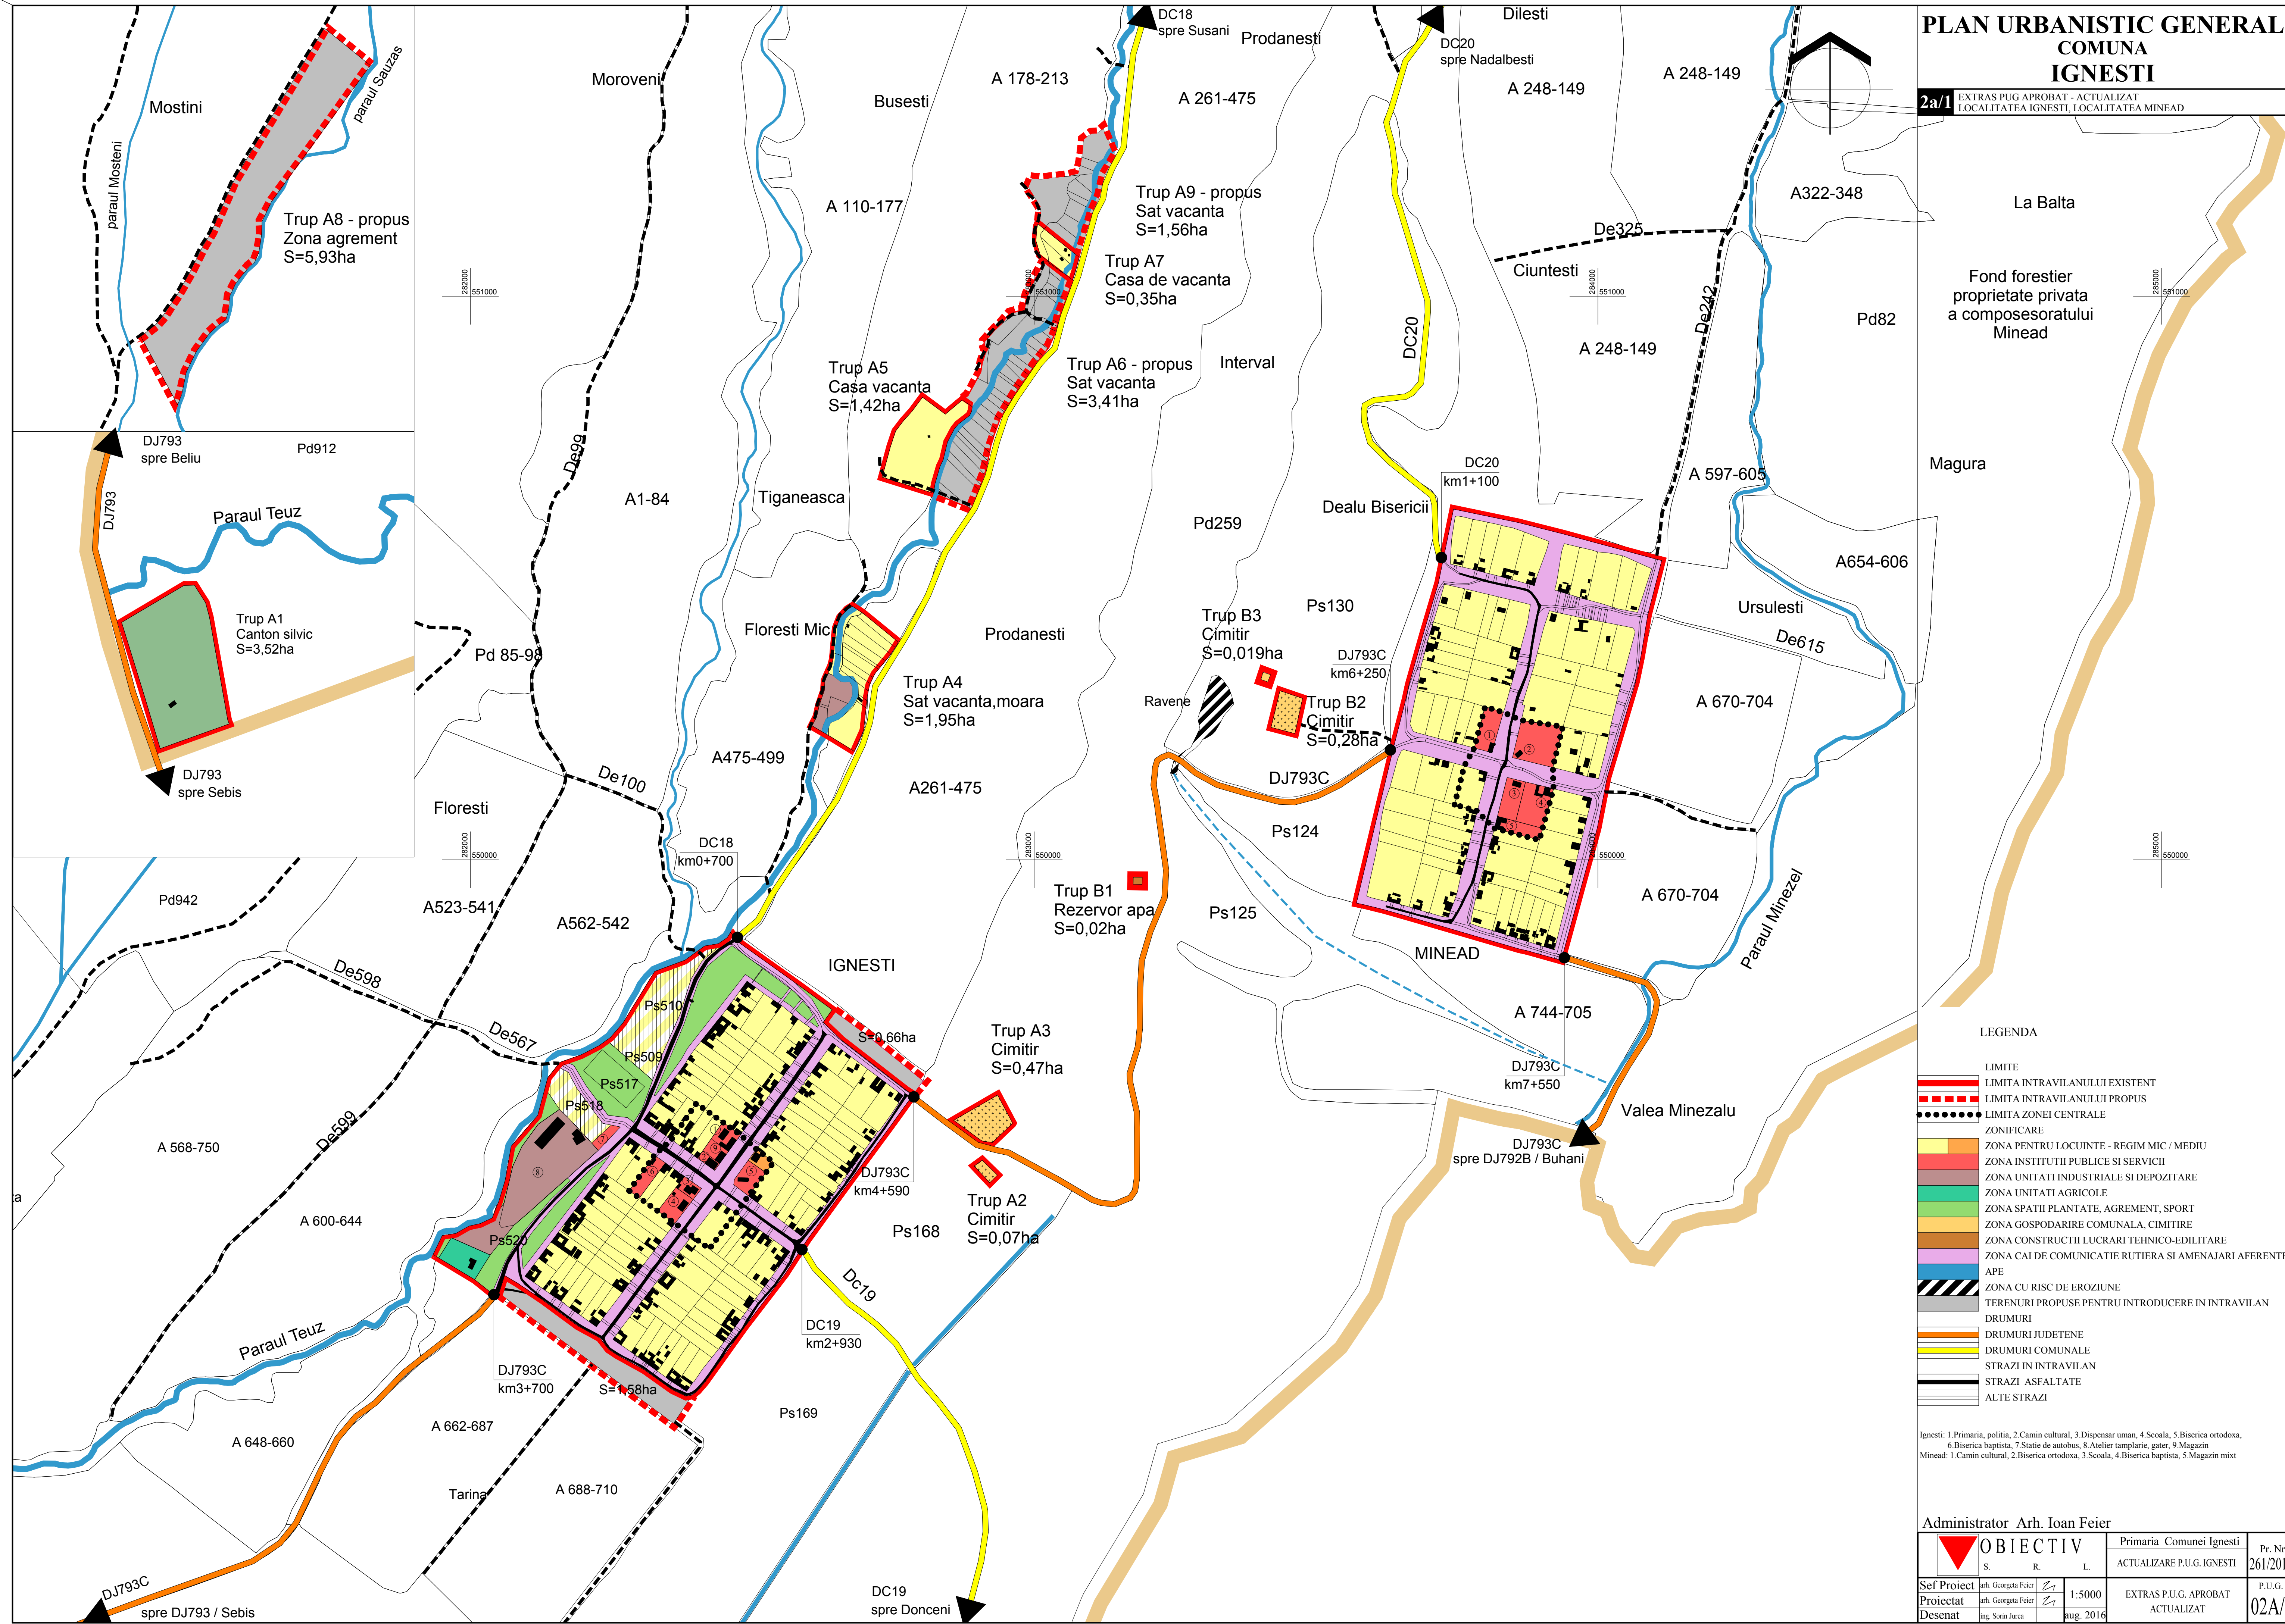

LEGENDA

- LIMITE
- LIMITA INTRAVILANULUI EXISTENT
- LIMITA INTRAVILANULUI PROPUȘ
- LIMITA ZONEI CENTRALE
- ZONIFICARE
- ZONA PENTRU LOCUINTE - REGIM MIC / MEDIU
- ZONA INSTITUTII PUBLICE SI SERVICII
- ZONA UNITATI INDUSTRIALE SI DEPOZITARE
- ZONA UNITATI AGRICOLE
- ZONA SPATII PLANTATE, AGREMENT, SPORT
- ZONA GOSPODARIRE COMUNALA, CIMITIRE
- ZONA CONSTRUCTII LUCRARI TEHNICO-EDILITARE
- ZONA CAI DE COMUNICATIE RUTIERA SI AMENAJARI AFERENTE
- APE
- ZONA CU RISC DE EROZIUNE
- TERENURI PROPUȘE PENTRU INTRODUCERE IN INTRAVILAN
- DRUMURI
- DRUMURI JUDEȚENE
- DRUMURI COMUNALE
- STRAZI IN INTRAVILAN
- STRAZI ASFALTATE
- ALTE STRAZI

Iğnești: 1.Primaria, politie, 2.Camin cultural, 3.Dispensar uman, 4.Scoala, 5.Biserica ortodoxa, 6.Biserica baptista, 7.Statie de autobus, 8.Atelier tamplarie, gater, 9.Magazin
Minead: 1.Camin cultural, 2.Biserica ortodoxa, 3.Scoala, 4.Biserica baptista, 5.Magazin mixt

Administrator Arh. Ioan Feier

| | | | | |
|-------------------------------------|--|---------------------|-------------------------------------|--|
| Sef Proiect Proiectat Desenat | Arh. Georgeta Feier Arh. Georgeta Feier Ing. Sorin Jurca | 1:5000 aug. 2016 | EXTRAS P.U.G. APROBAT ACTUALIZAT | Pr. Nr. 261/2015 P.U.G. 02A/1 |
| | | | | |