PLAN URBANISTIC GENERAL
COMUNA
IGNESTI

4/1 REGLEMENTARI TEHNICO-EDILITARE
LOCALITATEA IGNESTI, LOCALITATEA MINEAD

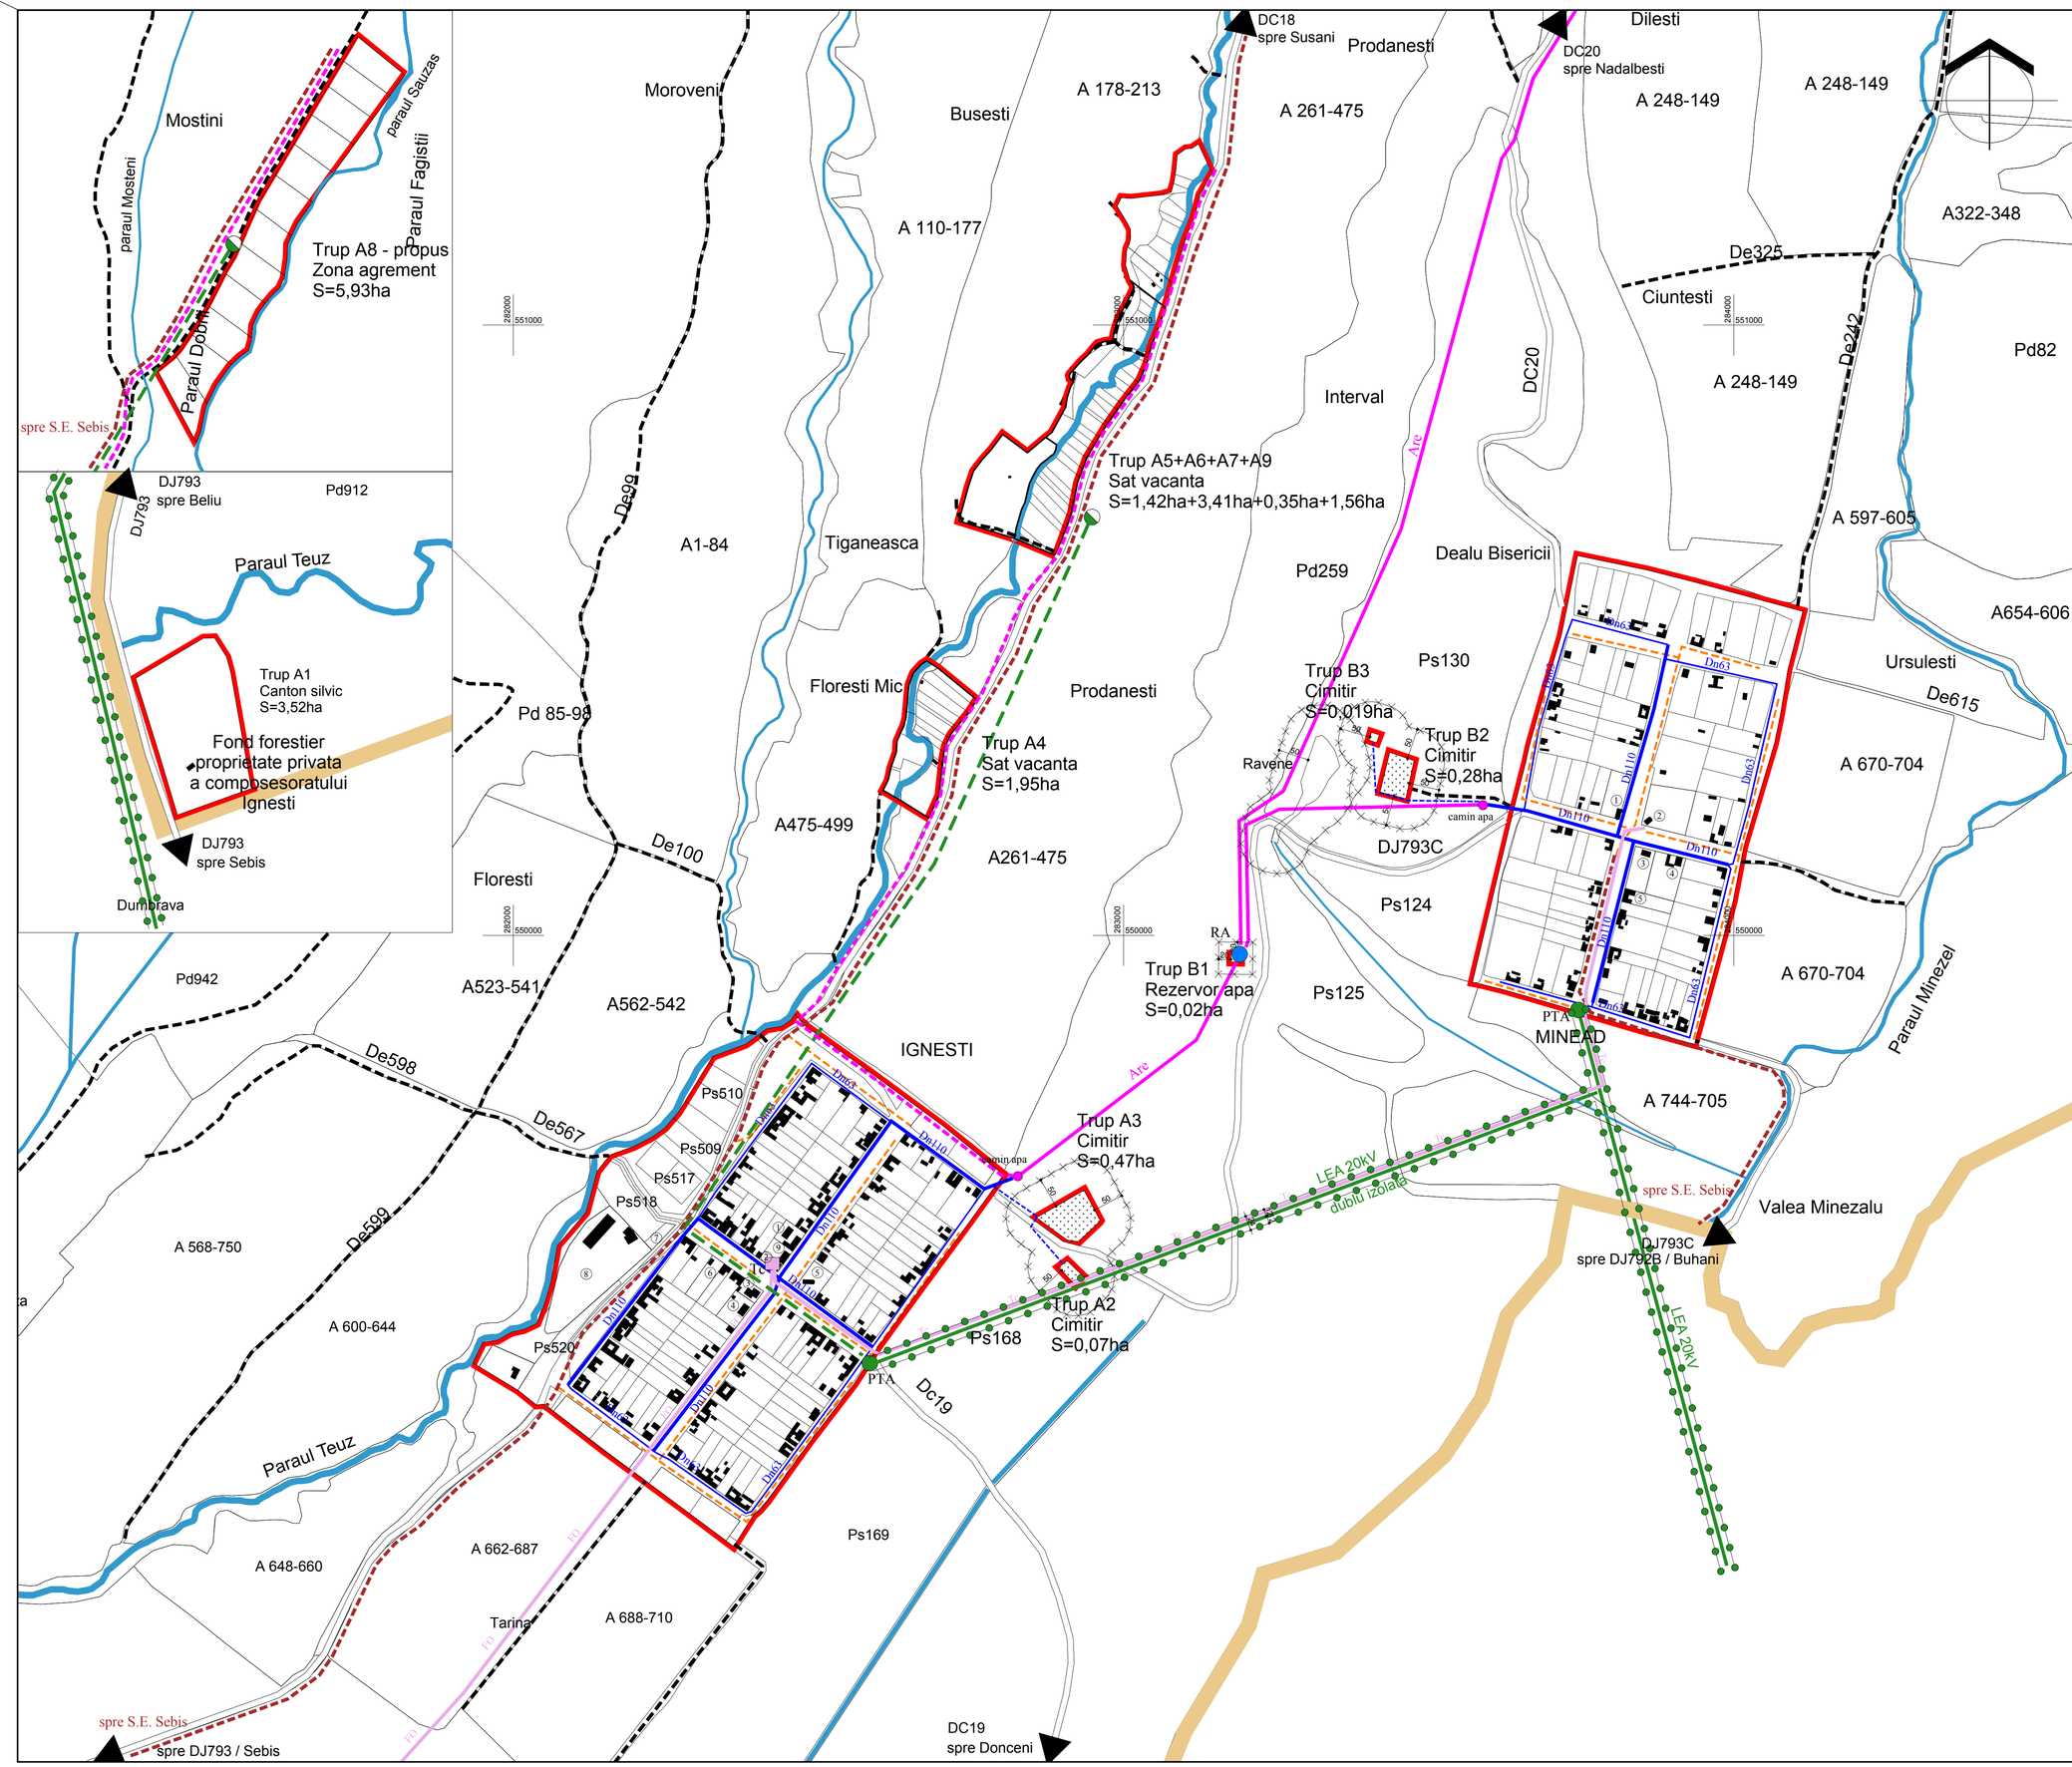

LEGENDA

LIMITE
- LIMITA INTRAVILANULUI PROPUS

ALIMENTARE CU APA POTABILA - CANALIZARE
- Are — ADUCTIUNE APA POTABILA EXISTENTA
- ADUCTIUNE APA POTABILA PROPUSA
- Dn110/Dn63 — RETEA ALIMENTARE CU APA POTABILA EXISTENTA
- RETEA ALIMENTARE CU APA POTABILA PROPUSA
- RA — REZERVOR APA EXISTENT

CANALIZARE
- CANAL COLECTOR PROPUS
- RETELE CANALIZARE PROPUSE

ALIMENTARE CU ENERGIE ELECTRICA, TELECOMUNICATII
- LEA — LEA MEDIE TENSIUNE 20kV - EXISTENTA
- LEA — LEA MEDIE TENSIUNE 20kV - PROPUSA
- PTA — POSTURI TRANSFORMARE AERIAN 20/0,4kV EXISTENTE
- POSTURI TRANSFORMARE 20/0,4kV PROPUSE
- FO, Tc — FIBRA OPTICA EXISTENTA, RETEA AERIANA TELEFONIE
- Tc — CENTRALA TELEFONICA AUTOMATA EXISTENTA

ZONE DE PROTECTIE, INTERDICTIE
- ZONE PROTEJATE PE BAZA NORMELOR SANITARE
- ZONE PROTEJATE FATA DE CONSTRUCTII SI CULOARE TEHNICE

Ignesti: 1.Primaria, politia, 2.Camin cultural, 3.Dispensar uman, 4.Scoala, 5.Biserica ortodoxa, 6.Biserica baptista, 7.Statie de autobus, 8.Atelier tamplarie, gater, 9.Magazin
Minead: 1.Camin cultural, 2.Biserica ortodoxa, 3.Scoala, 4.Biserica baptista, 5.Magazin mixt

Administrator Arh. Ioan Feier

OBIECTIV S. R. L.			Primaria Comunei Ignesti		Pr. Nr.
			ACTUALIZARE P.U.G. IGNESTI		261/2015
Sef Proiect	arh. Georgeta Feier				P.U.G.
Proiectat	arh. Georgeta Feier	1:5000	REGLEMENTARI TEHNICO-EDILITARE		04/1
Desenat	ing. Sorin Jurca	aug. 2016			