


PLAN URBANISTIC GENERAL
COMUNA
IGNESTI

7A STRATEGIA DE DEZVOLTARE SPATIALA

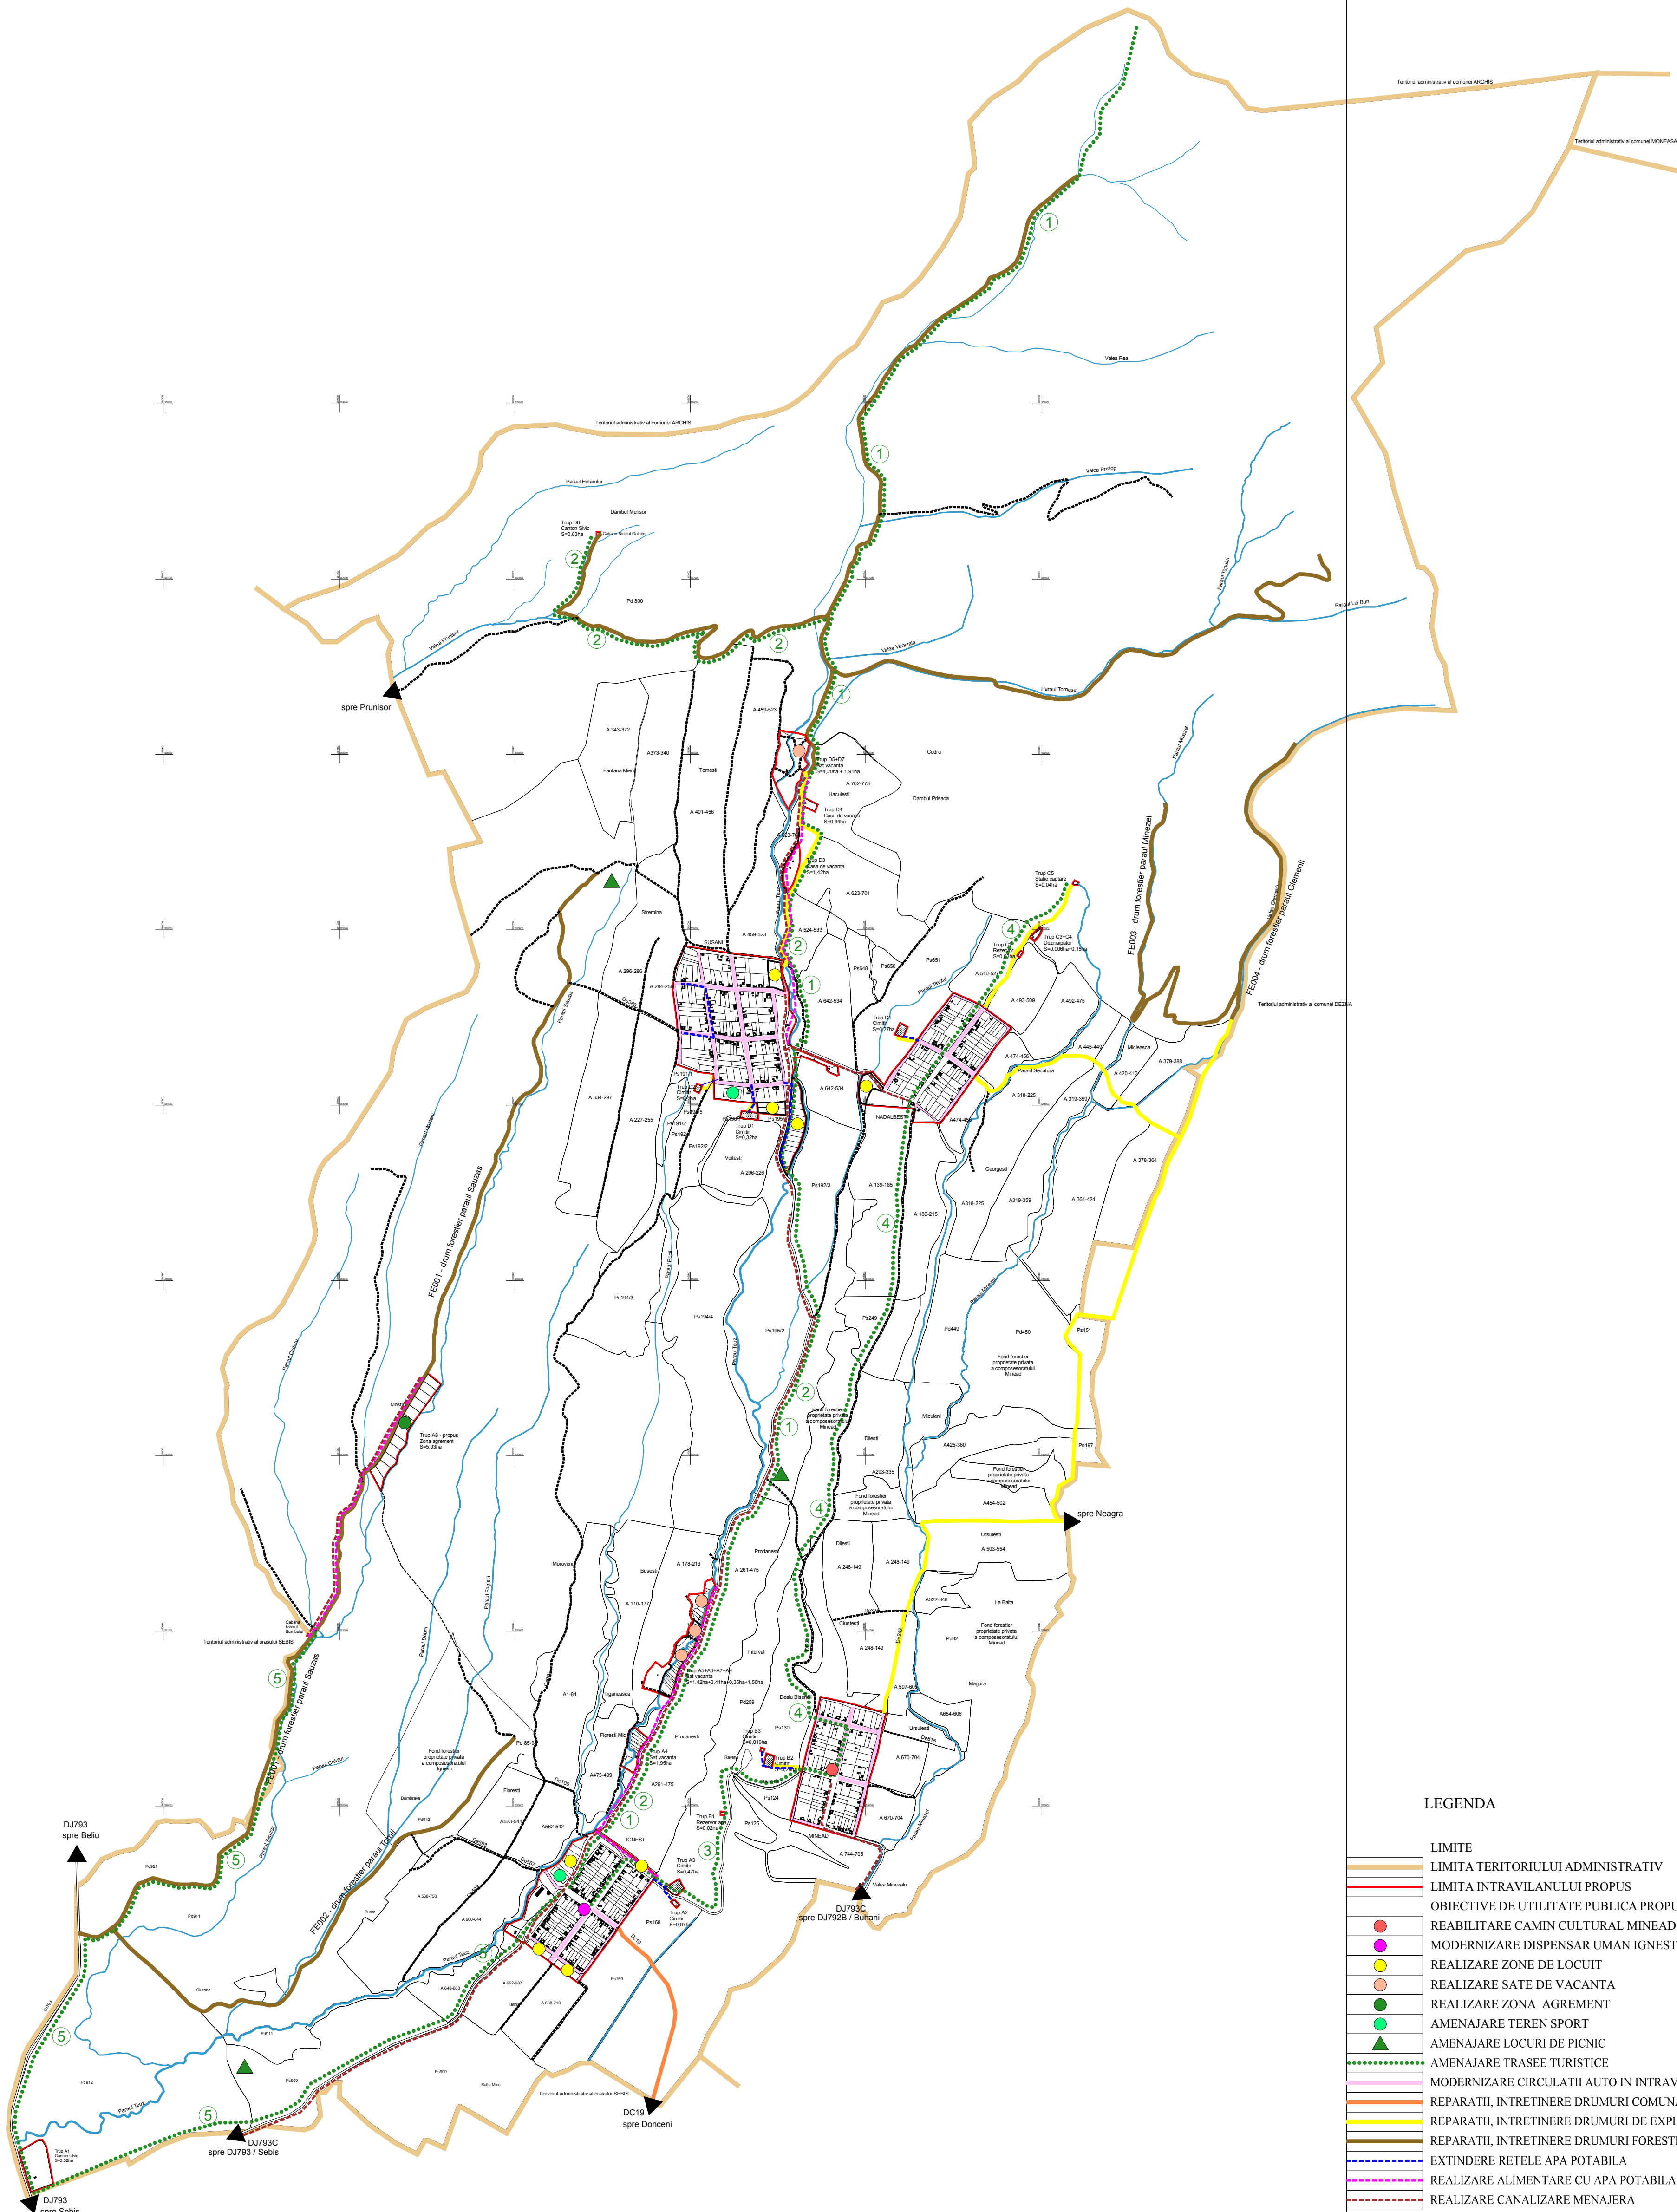

LEGENDA

- LIMITE
- LIMITA TERITORIULUI ADMINISTRATIV
- LIMITA INTRAVILANULUI PROPUIS
- OBIECTIVE DE UTILITATE PUBLICA PROPUSE
- REABILITARE CAMIN CULTURAL MINEAD
- MODERNIZARE DISPENSAR UMAN IGNESTI
- REALIZARE ZONE DE LOCUIT
- REALIZARE SATE DE VACANTA
- REALIZARE ZONA AGREMENT
- AMENAJARE TEREN SPORT
- AMENAJARE LOCURI DE PICNIC
- AMENAJARE TRASEE TURISTICE
- MODERNIZARE CIRCULATII AUTO IN INTRAVILAN
- REPARATII, INTRETINERE DRUMURI COMUNALE
- REPARATII, INTRETINERE DRUMURI DE EXPLOATARE
- REPARATII, INTRETINERE DRUMURI FORESTIERE
- EXTINDERE REELE APA POTABILA
- REALIZARE ALIMENTARE CU APA POTABILA TRUPURI IZOLATE
- REALIZARE CANALIZARE MENAJERA

Administrator Arh. Ioan Feier

Sef Proiect Proiectat Desenat	Arh. Georgeta Feier Arh. Georgeta Feier Ing. Sorin Jurca	1:20000 aug. 2016	STRATEGIA DE DEZVOLTARE SPATIALA	Pr. Nr. <td>261/2015</td>	261/2015
				P.U.G. <td>07A</td>	07A