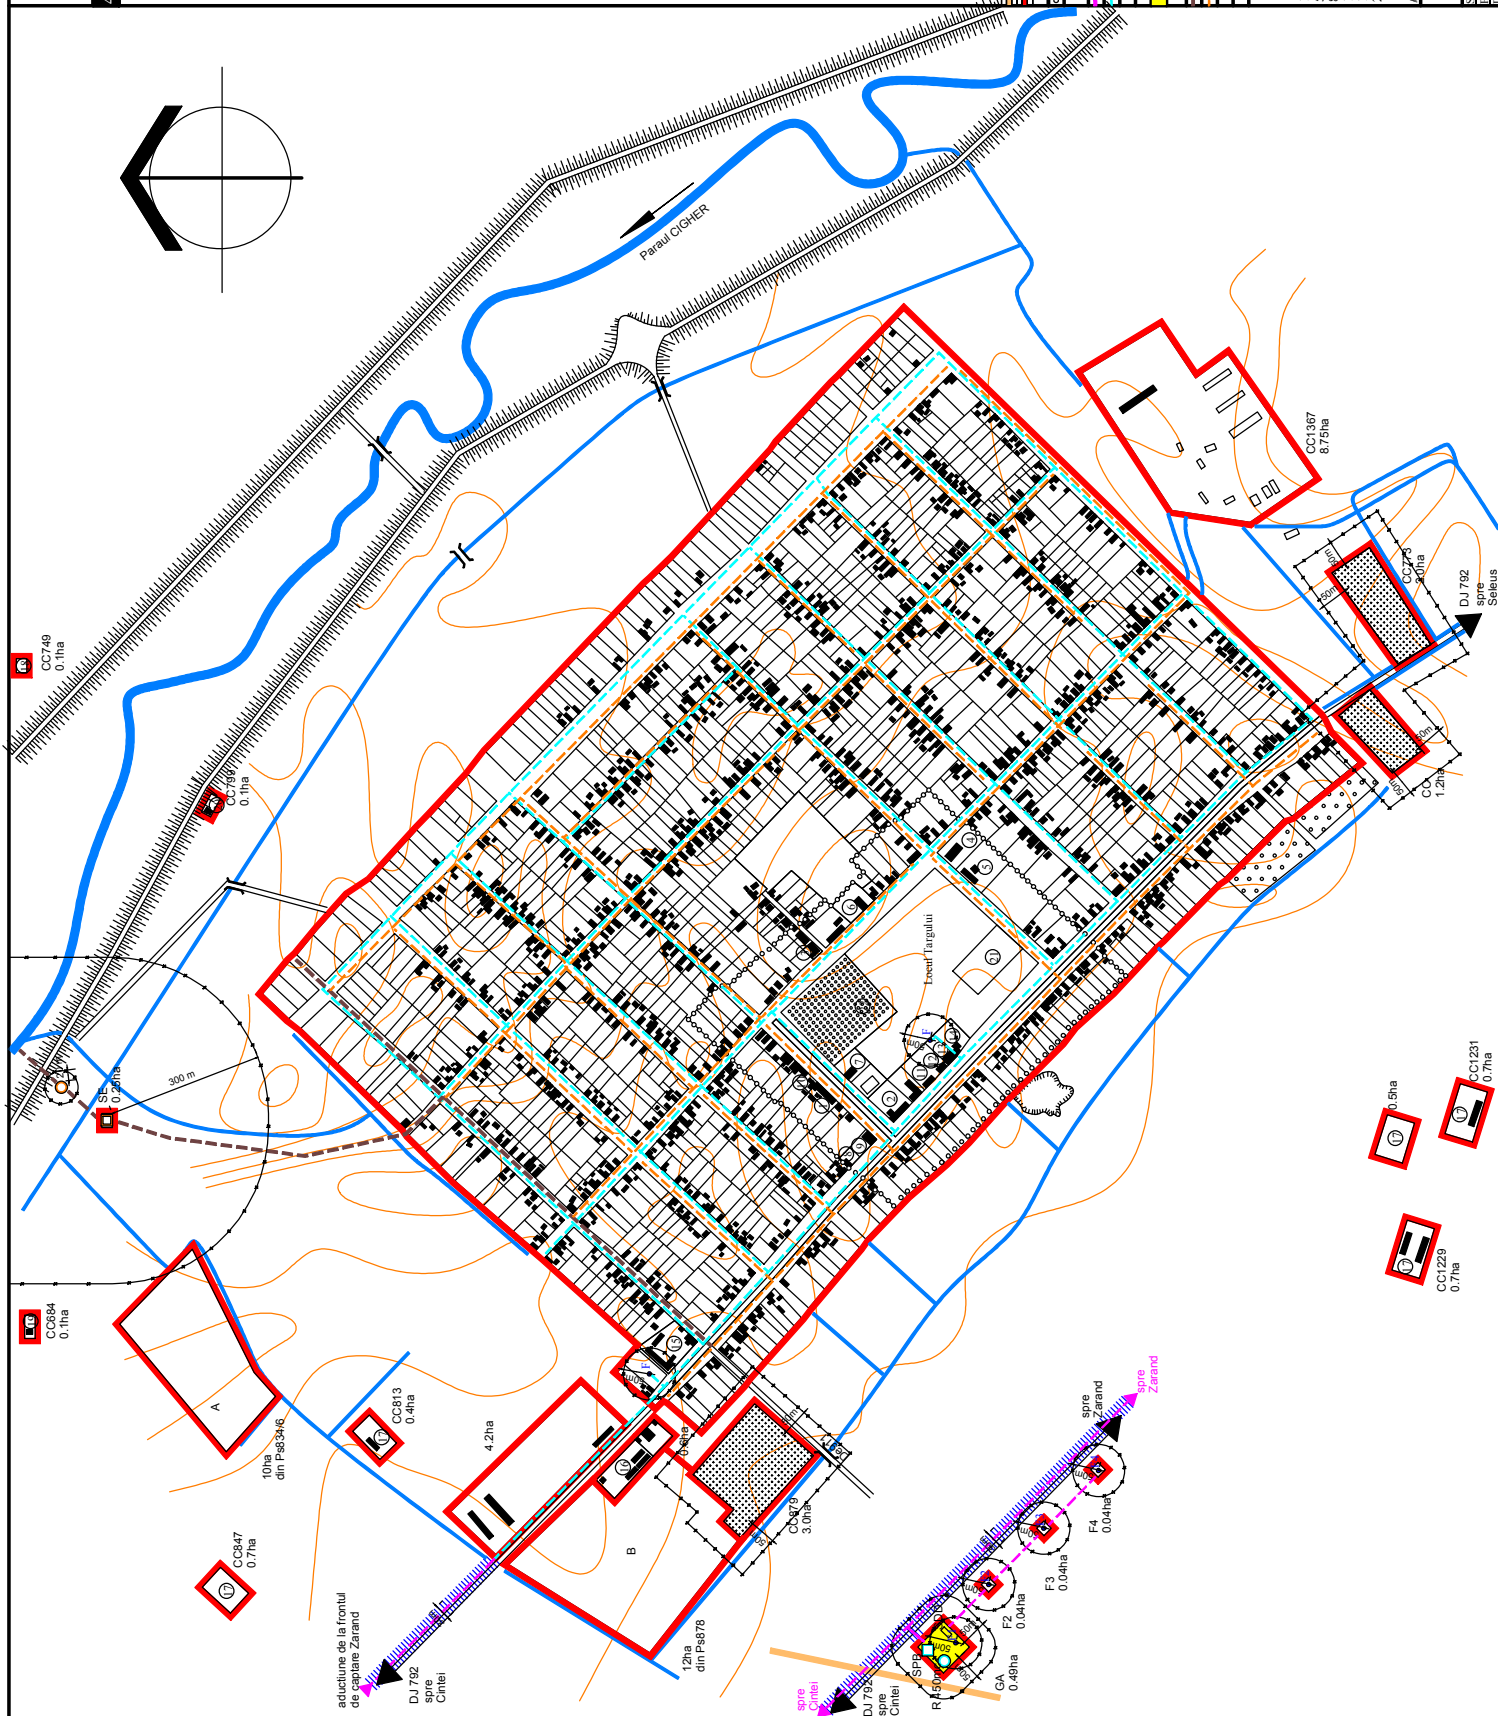


COMUNA
ZARAND

4/Z
RETELE APĂ - CANAL
LOCALITATEA ZARAND

[illegible]

1. Primăria, 2. Școala, 3. Camin cultural, 4. Bis. ortodoxa, 5. Casa parohială, 6. Biserică baptista, 7. Biserică pentecostală 8. Politie, 9. PTTR, 10. Remiza PSI, 11. Magazin alimentar, 12. Brutarie, 13. Bloc cap., 14. Vizitor sediu primarie, 15. Moara, 16. Gater, 17. Savane, 18. Dvorsor, 19. Stavilar, 20. Canton, 21. Teren sport, 22. Parc

Administrator Arh. Ioan Feler

	OBJECTIV		Consiliul Local Zărand PLAN URBANISTIC GENERAL LOCALITATEA ZĂRAND	PŁ. Nr. 165
	§.	§.		
Self project Project Project	1 1 1	1 1 1	RETELE APĂ-CANAL	P.U.G. 01/ED/2007