
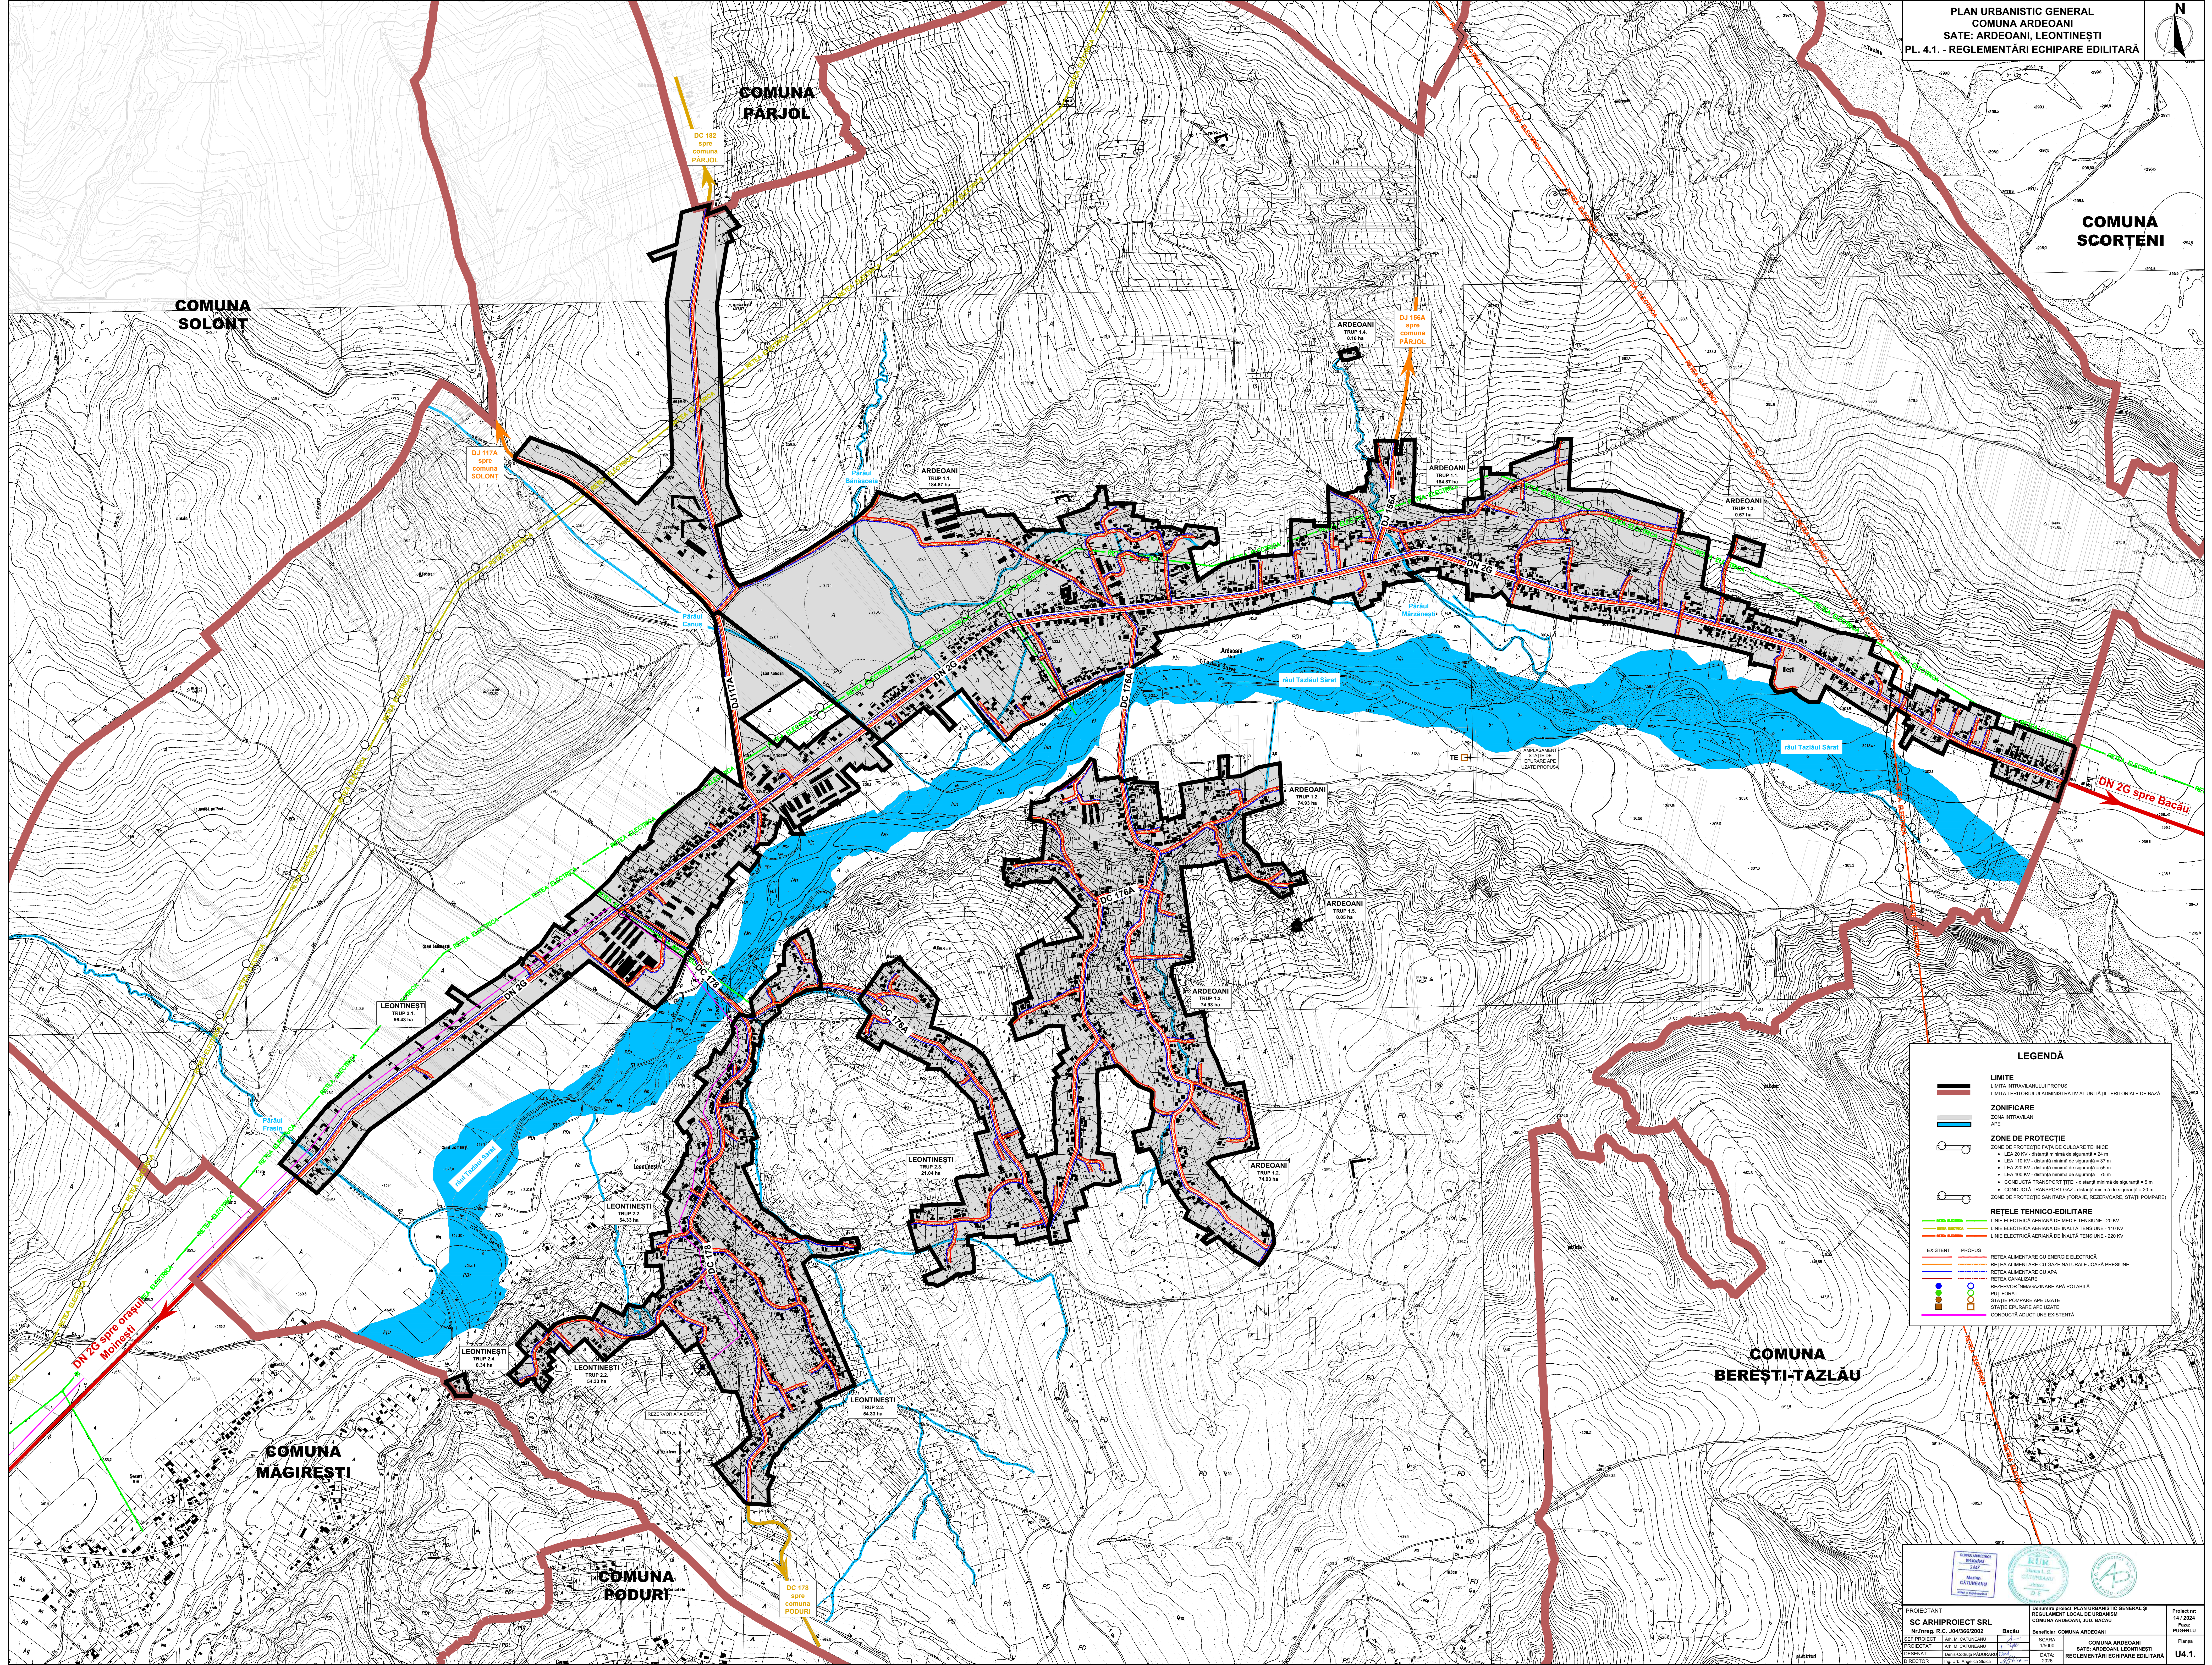


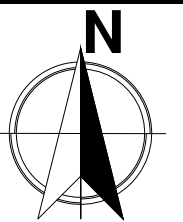

LEGENDĂ

LIMITE
LIMITA INTRAVILANULUI PROPRIU
LIMITA TERITORIILOR ADMINISTRATIVE AL UNITĂȚI TERITORIALE DE BACĂ

ZONIFICARE
ZONA INTRAVILAN
APE

ZONE DE PROTECȚIE
• LEA 20 KV - distanță minimă de siguranță = 24 m
• CONDUCTĂ TRANSPORT TIT - distanță minimă de siguranță = 5 m
• CONDUCTĂ TRANSPORT GAZ - distanță minimă de siguranță = 20 m

REȚELE TEHNICO-EDILITARE
LINE ELECTRICE AERIANE DE MEDIE TENSIUNE - 20 KV
LINE ELECTRICE AERIANE DE ÎNALTĂ TENSIUNE - 110 KV
LINE ELECTRICE AERIANE DE ÎNALTĂ TENSIUNE - 220 KV

EXISTENT **PROIECT**

REȚEA ALIMENTARE CU ENERGIE ELECTRICĂ
REȚEA ALIMENTARE CU GAZE NATURALE JOASĂ PRESIUNE
REȚEA CANALIZARE
PUT FORAT
CONDUCTĂ ADUCTIUNE EXISTENTĂ