

LEGENDĂ

LIMITE

- LIMITA INTRAVILANULUI PROPUȘ
- LIMITA TERITORIULUI ADMINISTRATIV AL UNITĂȚII TERITORIALE DE BAZĂ

ZONIFICARE

- APE

ZONE DE PROTECȚIE

- ZONE DE PROTECȚIE FAȚĂ DE CULOARE TEHNICE
 - LEA 220 KV - DISTANȚĂ MINIMĂ DE SIGURANȚĂ = 55 m
 - LEA 110 KV - DISTANȚĂ MINIMĂ DE SIGURANȚĂ = 37 m
 - LEA 20 KV - DISTANȚĂ MINIMĂ DE SIGURANȚĂ = 24 m
- ZONE DE PROTECȚIE SANITARĂ (FOARȘI, REZERVORARE, STAȚII POMPARE)

REȚELE TEHNICO-EDILITARE


- REȚEA ALIMENTARE CU ENERGIE ELECTRICĂ
- REȚEA ALIMENTARE CU GAZE NATURALE
- REȚEA ALIMENTARE CU APĂ
- REȚEA CANALIZARE

EXISTENT PROPUȘ

- STĂȚIE EPURARE APE UZATE
- REZERVOR ÎNCAZĂNARE APĂ
- PUT FORAT

CĂI DE COMUNICAȚII

- DRUMURI NAȚIONALE
- DRUMURI JUDEȚENE
- DRUMURI COMUNALE
- DRUMURI / STRĂZI LOCALE

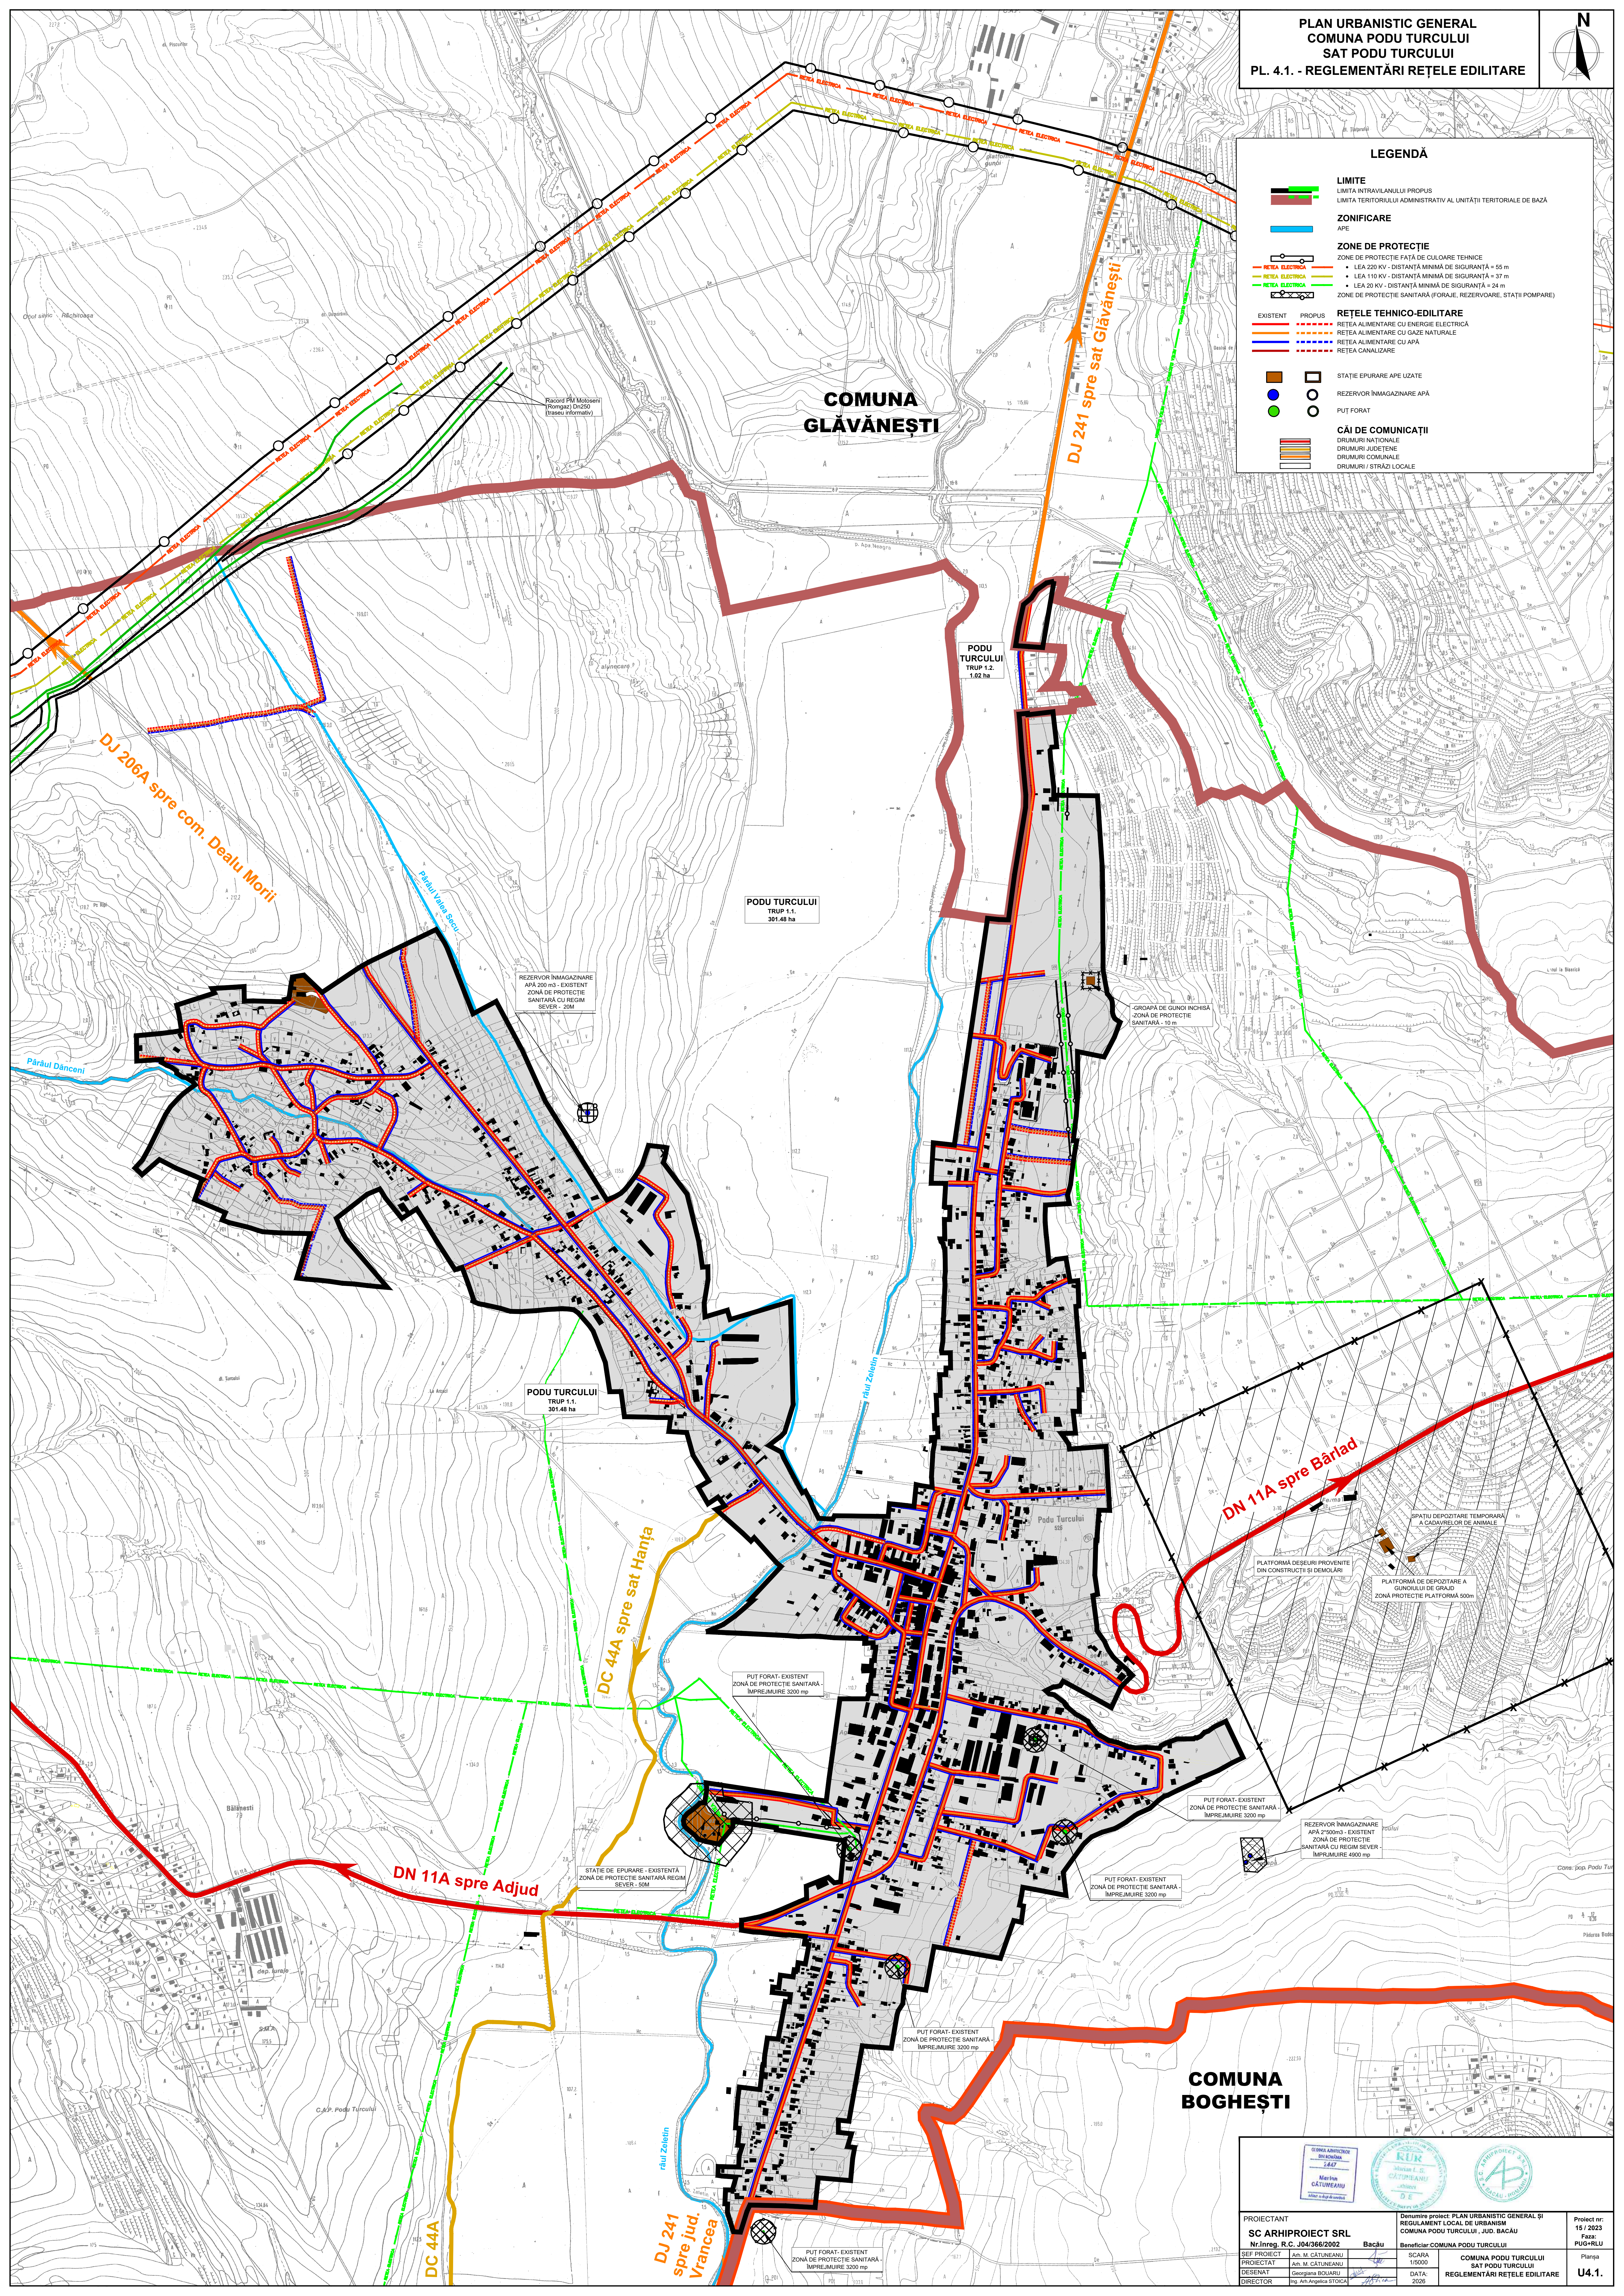

PROIECTANT
SC ARHIPROIECT SRL
Nr. Inreg. R.C. J04/368/2002

PROIECTAT
Ing. M. CATINEANU

VERIFICAT
Ing. M. CATINEANU

DIRECTOR
Ing. M. CATINEANU

Denumire proiect PLAN URBANISTIC GENERAL ȘI
REGULAMENT LOCAL DE URBANISM
COMUNA PODU TURCULUI, JUDEȚUL BACĂU
Beneficiar: COMUNA PODU TURCULUI


SCALA
1/5000

DATA
2020

Comuna Podu Turcului
REGLEMENTĂRI REȚELE EDILITARE

Proiect nr.
15 / 2023
Faza:
PODURULU

Planșă
U4.1.

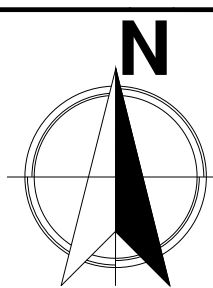

1. REZERVOR ÎMAGAZINARE 150 mc - PROPUS
2. PUT FORAT - PROPUS
3. STAȚIE DE CLORINARE - PROPUS
ZONĂ DE PROTECȚIE SANITĂRĂ CU REGIM
SEVER 50 m

BĂLĂNEȘTI
TRUP 2.1
36.83 ha

LEHANCEA
TRUP 7.1
53.86 ha

HANȚA
TRUP 6.2
6.07 ha

HANȚA
TRUP 6.1
14.53 ha

RĂCUȘANA
TRUP 9.1
29.55 ha

GIURGIOANA
TRUP 5.1
32.53 ha

LEGENDĂ

- LIMITE**
LIMITA ÎNTRAVILANULUI PROPUS
LIMITA TERITORIULUI ADMINISTRATIV AL UNITĂȚII TERITORIALE DE BAZĂ
- ZONIFICARE**
A.P.E.
- ZONE DE PROTECȚIE**
ZONĂ DE PROTECȚIE FAȚĂ DE CULOARE TEHNICĂ
LEA 20 KV - DISTANȚĂ MINIMĂ DE SIGURANȚĂ = 24 m
ZONĂ DE PROTECȚIE SANITĂRĂ (FORAJE, REZERVUARE, STAȚII CLORINARE)
- REȚELE TEHNICO-EDILITARE**
EXISTENT PROPUS
REȚEA ALIMENTARE CU ENERGIE ELECTRICĂ
REȚEA ALIMENTARE CU GAZE NATURALE
REȚEA ALIMENTARE CU APĂ
REȚEA CANALIZARE
- STAȚIE CLORINARE
REZERVOR ÎMAGAZINARE APĂ
PUT FORAT
- CĂI DE COMUNICAȚII**
DRUMURI NAȚIONALE
DRUMURI COMUNALE
DRUMURI / STRĂZI LOCALE

DN 11A spre Barlad

DC 44A spre
Podu Turcului

DC 44B spre sat Hanța

DC 44B catre
sat Giurgioana

DC 44A

COMUNA
BOGHESȚI



PROIECTANT SC ARHIPROIECT SRL N.Întreg. R.C. 0043662/2002 Bacău	Denumire proiect: PLAN URBANISTIC GENERAL ȘI REGULAMENT LOCAL DE URBANISM COMUNA PODU TURCULUI, JUDEȚUL BACĂU Beneficiar: COMUNA PODU TURCULUI	Proiect nr: 15 / 2023 Faza: PUG+RLU
SEF PROIECT PROIECTAT DESENAT DIRECTOR	Ing. M. CATINEANU Ing. M. CATINEANU Georgiana BOJARIU Ing. M. CATINEANU	SCALA 1/5000 DATA 2023 Planșă U4.2.

DRUMURI COMUNALE
DRUMURI / STRĂZI LOCALE

**COMUNA
GLĂVĂNEȘTI**

DC 45 spre
comuna
Dealul Morii

DC 45 spre
sat Podu Turcului

OCIOUL ARHITECTOR
DIN ROMANIA
2447
Marlan
CĂTUNEANU
Arhitect la dragii de noi



Project nr:
15 / 2023
Faza:
PUG+RLU

Planşa

U4.4.