
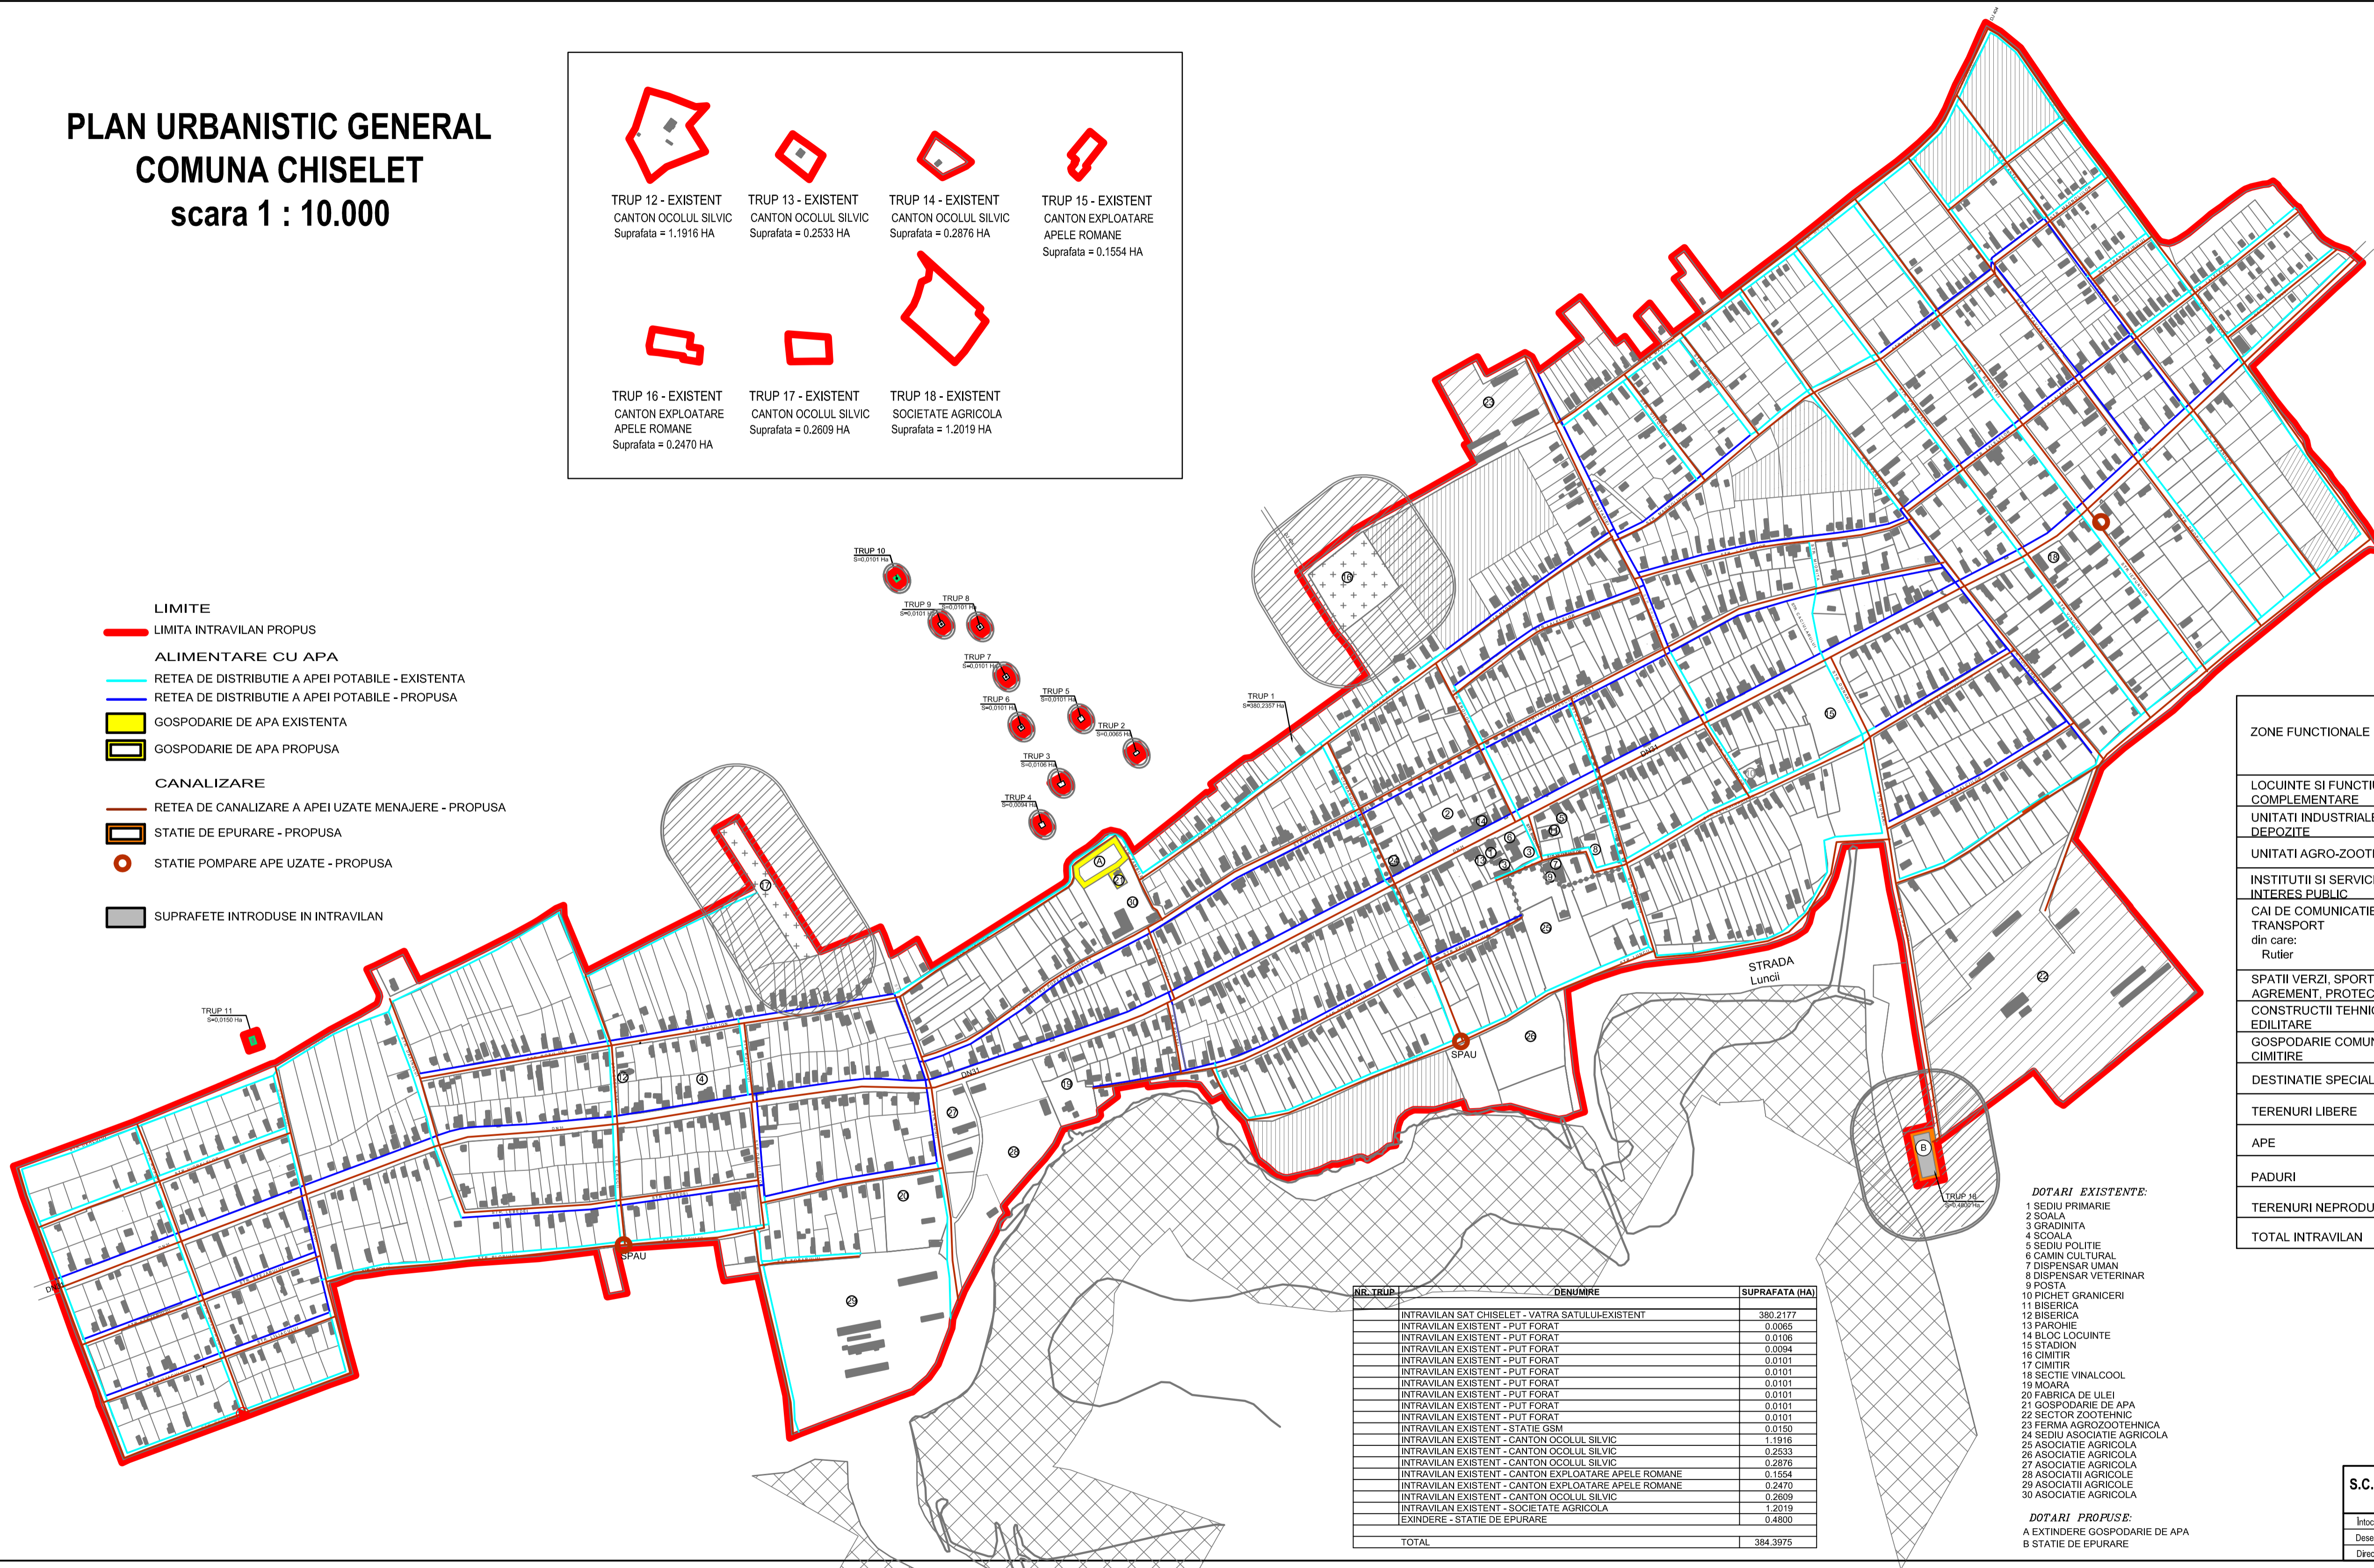


PLAN URBANISTIC GENERAL
COMUNA CHISELET
scara 1 : 10.000

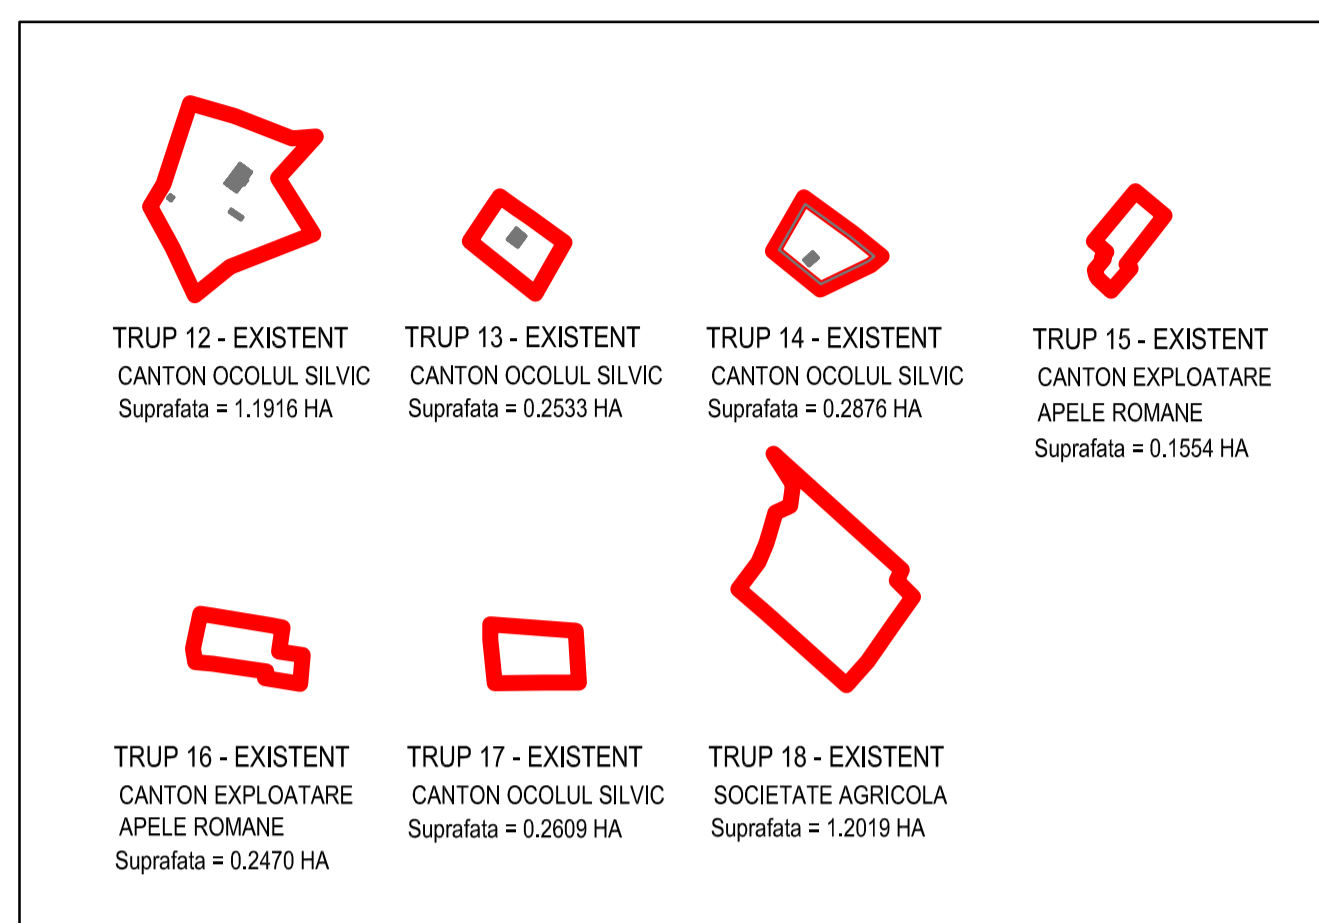

ZONE FUNCTIONALE	EXISTENT cf. PUG PRELIMINAR		EXISTENT cf. masuratori		PROPUS	
	Suprafata (ha)	% din total intravilan	Suprafata (ha)	% din total intravilan	Suprafata (ha)	% din total intravilan
LOCUINTE SI FUNCTIUNI COMPLEMENTARE	239,30	65,99	262,32	67,98	273,94	71,2
UNITATI INDUSTRIALE SI DEPOZITE	6,34	1,75	2,43	0,63	11,66	3,0
UNITATI AGRO-ZOOTEHNICE	30,98	8,54	40,32	10,45	30,61	7,9
INSTITUTII SI SERVICII DE INTERES PUBLIC	2,35	0,65	4,44	1,15	4,44	1,1
CAI DE COMUNICATIE SI TRANSPORT din care: Rutler	49,97	13,78	49,67	12,87	49,67	12,9
SPATII VERZI, SPORT, AGREMENT, PROTECTIE	1,18	0,32	8,82	2,28	8,82	2,2
CONSTRUCTII TEHNICO - EDILITARE	0,13	0,04	0,56	0,15	1,53	0,4
GOSPODARIE COMUNALA, CIMITIRE	4,54	1,25	4,69	1,22	2,72	0,7
DESTINATIE SPECIALA	-	0,00	0,19	0,05	0,19	0,0
TERENURI LIBERE	27,85	7,68	12,44	3,22	0,82	0,2
APE	-	0,00	-	0,00	-	0,0
PADURI	-	0,00	-	0,00	-	0,0
TERENURI NEPRODUCTIVE	-	0,00	-	0,00	-	0,0
TOTAL INTRAVILAN	362,64	100,00	385,88	100,00	384,40	100,0

NR. TRUP	DENUMIRE	SUPRAFATA (M ²)
	INTRAVILAN SAT CHISELET - VATRA SATULUI-EXISTENT	380.2177
	INTRAVILAN EXISTENT - PUT FORAT	0.0065
	INTRAVILAN EXISTENT - PUT FORAT	0.0106
	INTRAVILAN EXISTENT - PUT FORAT	0.0094
	INTRAVILAN EXISTENT - PUT FORAT	0.0101
	INTRAVILAN EXISTENT - PUT FORAT	0.0101
	INTRAVILAN EXISTENT - PUT FORAT	0.0101
	INTRAVILAN EXISTENT - PUT FORAT	0.0101
	INTRAVILAN EXISTENT - PUT FORAT	0.0101
	INTRAVILAN EXISTENT - PUT FORAT	0.0101
	INTRAVILAN EXISTENT - STATIE GSM	0.0150
	INTRAVILAN EXISTENT - CANTON COCOLUL SILVIC	1.1816
	INTRAVILAN EXISTENT - CANTON COCOLUL SILVIC	0.2533
	INTRAVILAN EXISTENT - CANTON COCOLUL SILVIC	0.2876
	INTRAVILAN EXISTENT - CANTON EXPLOATARE APELE ROMANE	0.1554
	INTRAVILAN EXISTENT - CANTON EXPLOATARE APELE ROMANE	0.2470
	INTRAVILAN EXISTENT - CANTON COCOLUL SILVIC	0.2669
	INTRAVILAN EXISTENT - SOCIETATE AGRICOLA	1.2019
	EXINDERE - STATIE DE EPURARE	0.4800
	TOTAL	384.3975

DOTARI ESISTENTE:


- 1 SEDIU PRIMARIE
- 2 SOALA
- 3 GRADINITA
- 4 SOALA
- 5 SEDIU POLITIE
- 6 CAMIN CULTURAL
- 7 DISPENSAR UMAN
- 8 DISPENSAR VETERINAR
- 9 POSTA
- 10 PICHEȚ GRANICERII
- 11 BISERICA
- 12 BISERICA
- 13 PAROHIE
- 14 CLOC LOCUINTE
- 15 STADION
- 16 CIMITIR
- 17 CIMITIR
- 18 SECȚIE VINALCOOL
- 19 MOARA
- 20 FAURICA DE ULEI
- 21 GOSPODARIE DE APA
- 22 SECTOR ZOOTECNIC
- 23 FERMA AGROZOOTECNI
- 24 SEDIU ASOCIAȚIE AGRICOL
- 25 ASOCIAȚIE AGRICOLA
- 26 ASOCIAȚIE AGRICOLA
- 27 ASOCIAȚIE AGRICOLA
- 28 ASOCIAȚII AGRICOLE
- 29 ASOCIAȚII AGRICOLE
- 30 ASOCIAȚIE AGRICOLA

DOTARI PROPUSE:


- A EXTINDERE GOSPODARIE DE APA
B STATIE DE EPURARE

S.C. PROIECT CONSTRUCT S.R.L.		Beneficar: PRIMĂRIA COMUNEI CHEISELET		PR. NR.
J5178/1993		Titlu proiect: PLAN URBANISTIC GENERAL COM. CHEISELET, JUd. CALARAȘI		473
				Faza
				P.I.J.G.
Intocmit	arh. Negota A.	scara	REGLEMENTARI TEHNICO-EDILITARE PROPUS ALIMENTARE CU APA SI CANALIZARE	Pl nr. 4
Desenat	th. Mihai M.	1:5000		
Director	ina, Sardin I.	2019		
		data		

PLAN URBANISTIC GENERAL
COMUNA CHISELET
scara 1 : 10.000

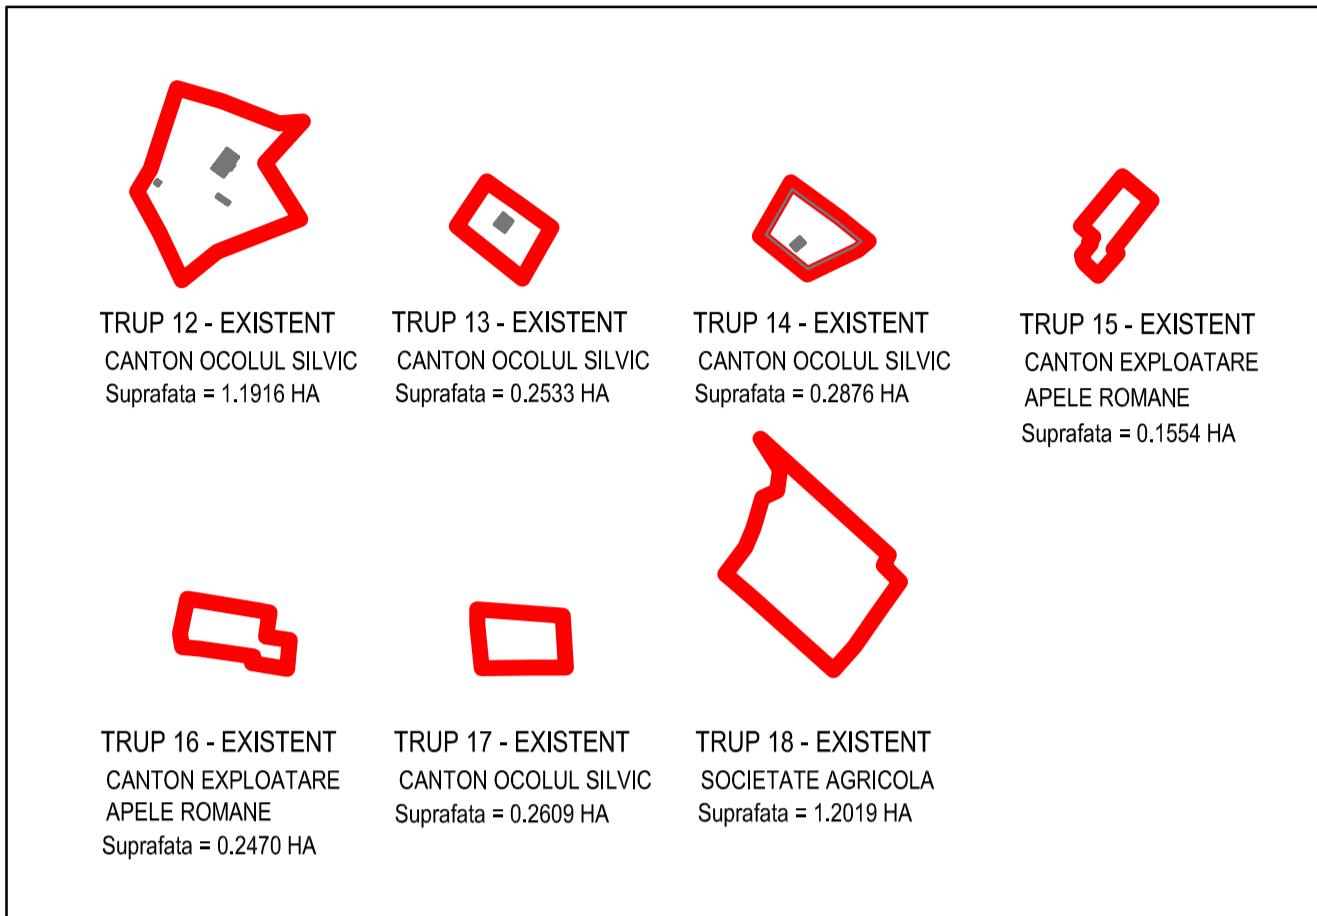

- LIMITE
- LIMITA INTRAVILAN PROPOS
- ALIMENTARE CU ENERGIE ELECTRICA
- LINIE ELECTRICA AERIANA 20 KV EXISTENTA
- TELECOMUNICATII
- CABLU FIBRA OPTICA EXISTENT
- ALIMENTARE CU GAZE
- RETEA ALIMENTARE CU GAZE PROPUA
- SUPRAFETE INTRODUSE IN INTRAVILAN

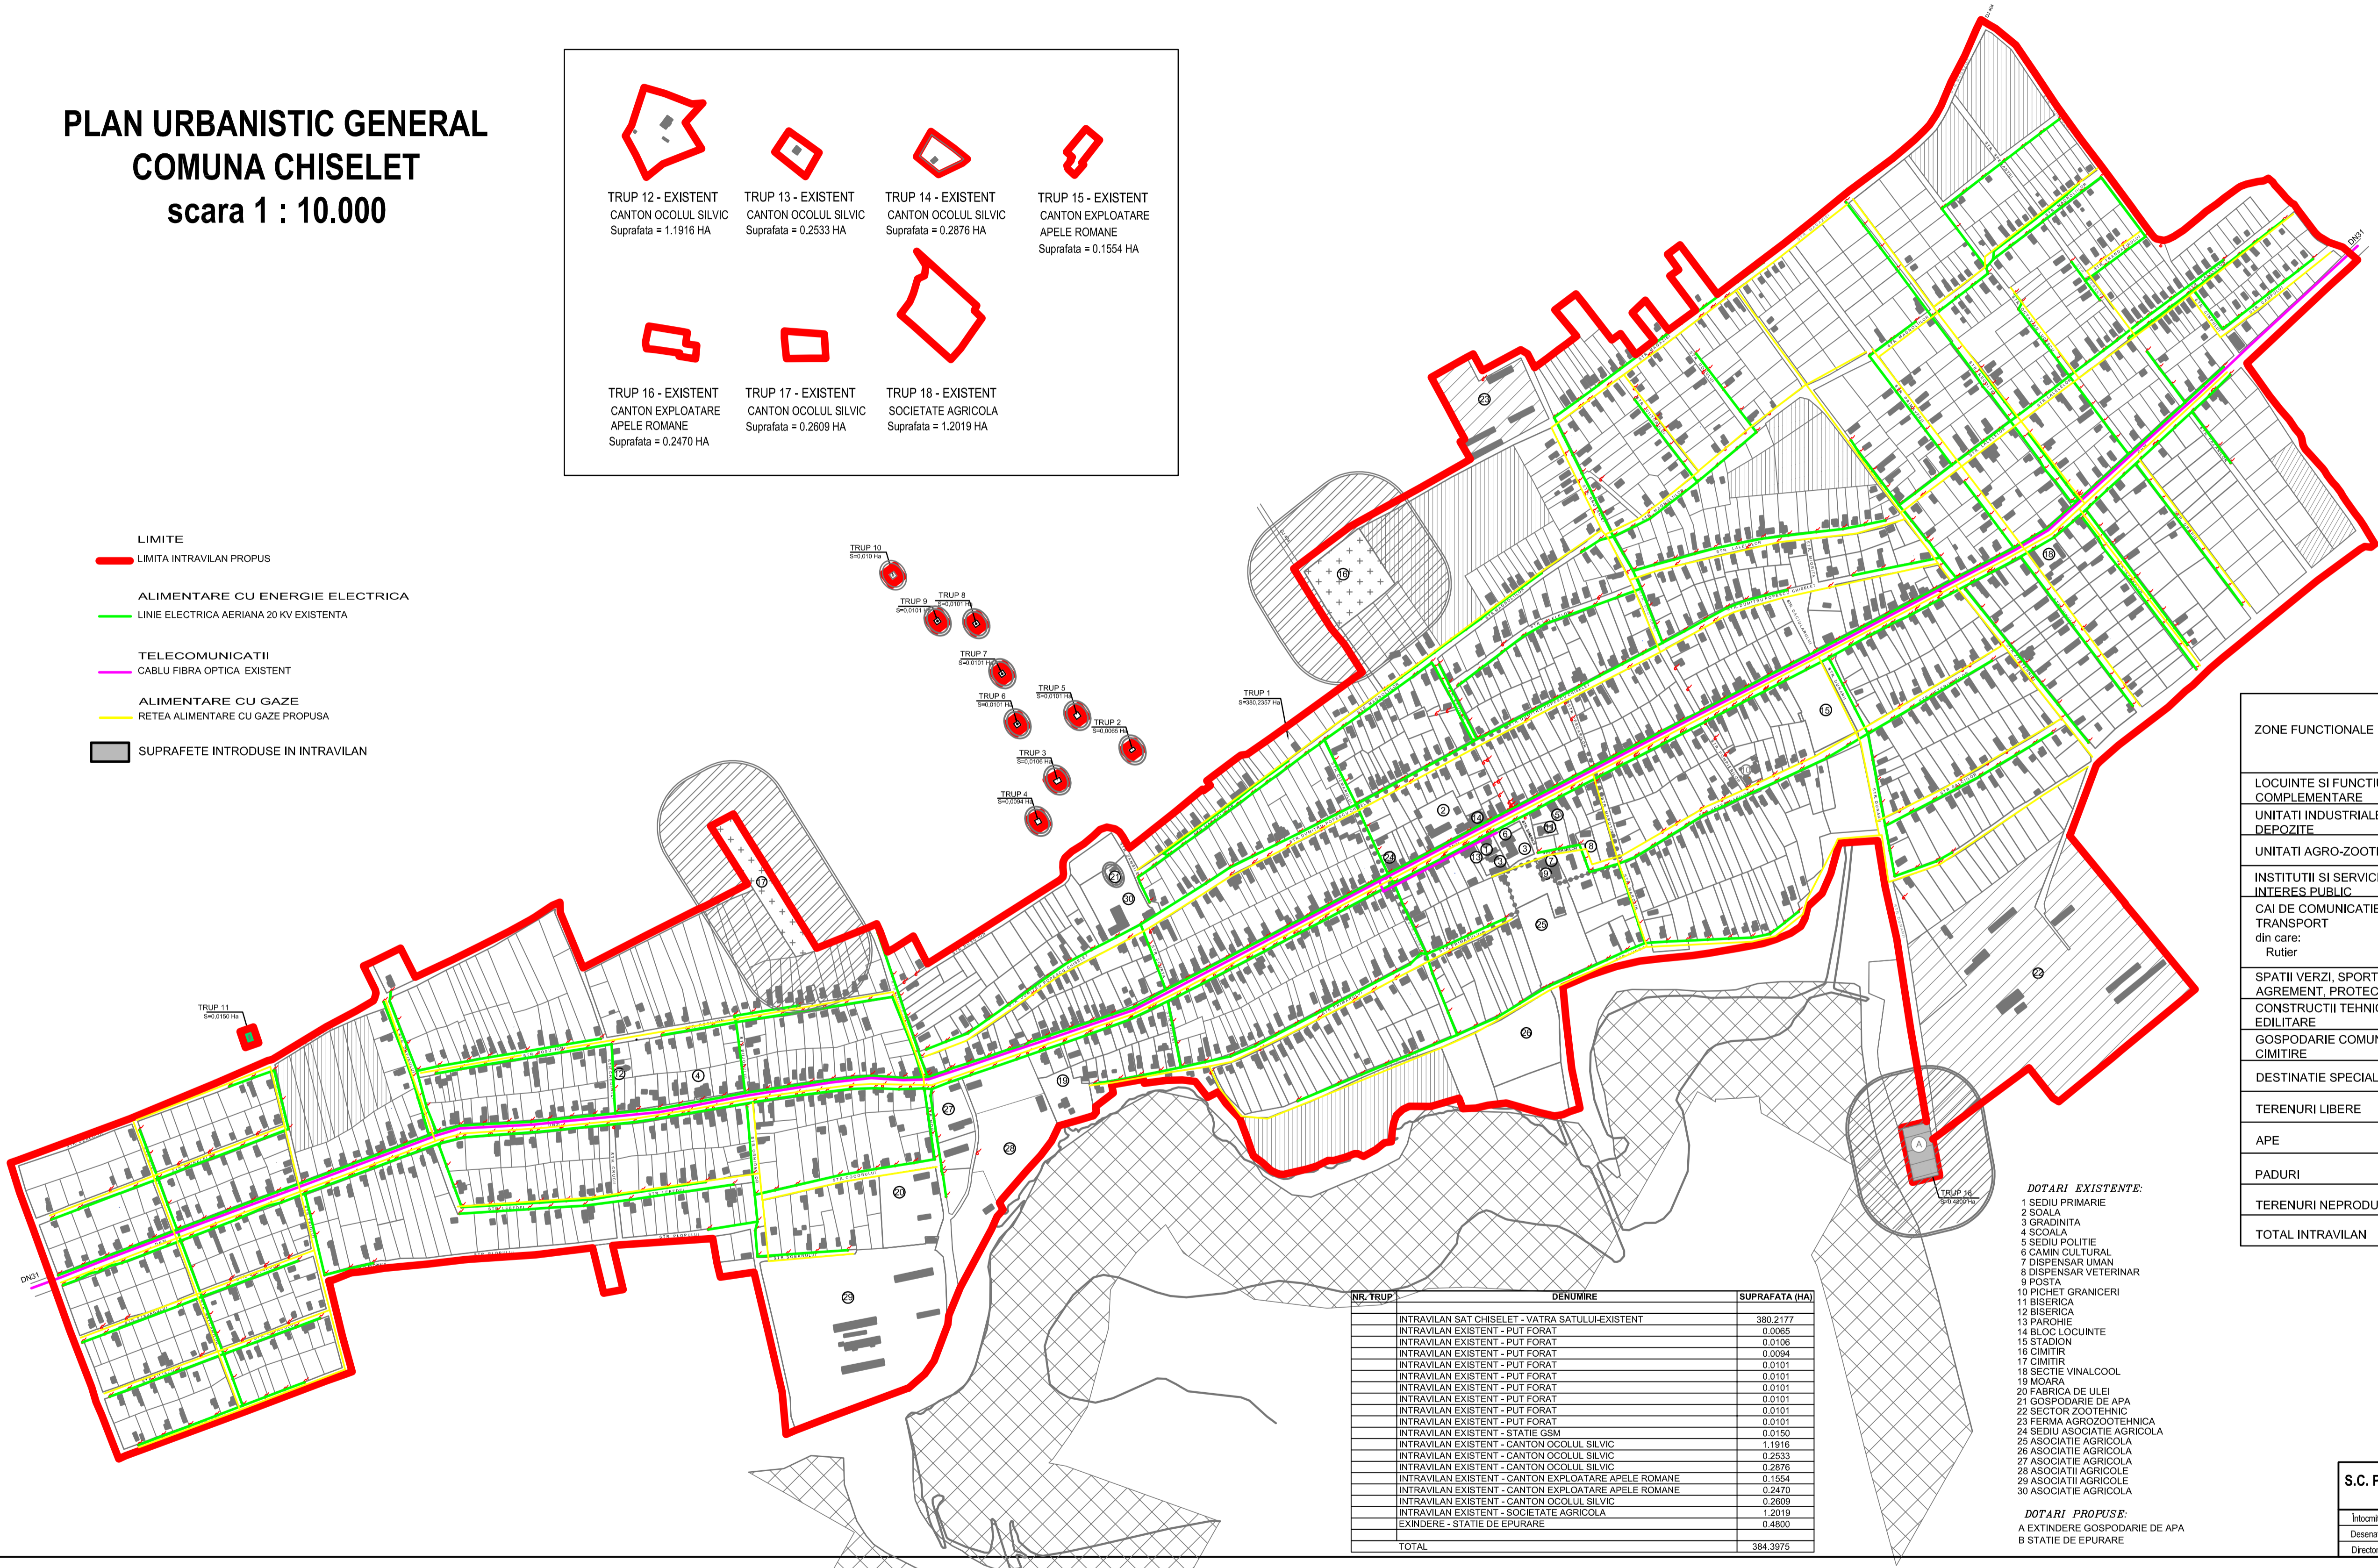

ZONE FUNCTIONALE	EXISTENT cf. PUG PRELIMINAR		EXISTENT cf. masuratori		PROPOS	
	Suprafata (ha)	% din total intravilan	Suprafata (ha)	% din total intravilan	Suprafata (ha)	% din total intravilan
LOCUINTE SI FUNCTIUNI COMPLEMENTARE	239,30	65,99	262,32	67,98	273,94	71,26
UNITATI INDUSTRIALE SI DEPOZITE	6,34	1,75	2,43	0,63	11,66	3,03
UNITATI AGRO-ZOOTEHNICE	30,98	8,54	40,32	10,45	30,61	7,96
INSTITUTII SI SERVICII DE INTERES PUBLIC	2,35	0,65	4,44	1,15	4,44	1,16
CAI DE COMUNICATIE SI TRANSPORT din care: Rutier	49,97	13,78	49,67	12,87	49,67	12,92
SPATII VERZI, SPORT, AGREMENT, PROTECTIE	1,18	0,32	8,82	2,28	8,82	2,29
CONSTRUCTII TEHNICO - EDILITARE	0,13	0,04	0,56	0,15	1,53	0,40
GOSPODARIE COMUNALA, CIMITIRE	4,54	1,25	4,69	1,22	2,72	0,71
DESTINATIE SPECIALA	-	0,00	0,19	0,05	0,19	0,05
TERENURI LIBERE	27,85	7,68	12,44	3,22	0,82	0,21
APE	-	0,00	-	0,00	-	0,00
PADURI	-	0,00	-	0,00	-	0,00
TERENURI NEPRODUCTIVE	-	0,00	-	0,00	-	0,00
TOTAL INTRAVILAN	362,64	100,00	385,88	100,00	384,40	100,00

NR. TRUP	DENUMIRE	SUPRAFATA (HA)
1	INTRAVILAN SAT CHISELET - VATRA SATULUI-EXISTENT	380,2177
2	INTRAVILAN EXISTENT - PUT FORAT	0,0065
3	INTRAVILAN EXISTENT - PUT FORAT	0,0106
4	INTRAVILAN EXISTENT - PUT FORAT	0,0094
5	INTRAVILAN EXISTENT - PUT FORAT	0,0101
6	INTRAVILAN EXISTENT - PUT FORAT	0,0101
TOTAL		384,3975

DOTARI EXISTENTE:

- 1 SEDIU PRIMARIE
- 2 SCOALA
- 3 GRADINITA
- 4 SCOALA
- 5 SEDIU POLITIE
- 6 CAMIN CULTURAL
- 7 DISPENSAR UMAN
- 8 DISPENSAR VETERINAR
- 9 POSTA
- 10 PICHET GRANICERI
- 11 BISERICA
- 12 BISERICA
- 13 PAROHIE
- 14 BLOC LOCUINTE
- 15 STADION
- 16 CIMITIR
- 17 CIMITIR
- 18 SECTIE VINALCOOL
- 19 MOARA
- 20 FABRICA DE ULEI
- 21 GOSPODARIE DE APA
- 22 SECTOR ZOOTEHNIC
- 23 FERMA AGROZOOTEHNICA
- 24 SEDIU ASOCIATIE AGRICOLA
- 25 ASOCIATIE AGRICOLA
- 26 ASOCIATIE AGRICOLA
- 27 ASOCIATIE AGRICOLA
- 28 ASOCIATIE AGRICOLA
- 29 ASOCIATIE AGRICOLA
- 30 ASOCIATIE AGRICOLA

DOTARI PROPUSE:

- A EXTINDERE GOSPODARIE DE APA
- B STATIE DE EPURARE

S.C. PROIECT CONSTRUCT S.R.L.
J5178/1983

Intocmit
Desenat
Director

art. Negolita A.
th. Mihai M.
Ing. Serdin I.

Beneficiar: PRIMARIA COMUNEI CHISELET
Titlu proiect: PLAN URBANISTIC GENERAL
com. CHISELET, jud. CALARASI

scara
1:5000
2019

REGLEMENTARI ECHIPARE
EDILITARA
ALIMENTARE CU ENERGIE ELECTRICA,
GAZE SI TELECOMUNICATII

PR. NR.
473
Faza
P.U.G.

Pl. nr.
4

PLAN DE INCADRARE IN TERITORIUL
COMUNA CHISELET
SCARA 1 : 25000

Județul CALĂRAȘI
Unitatea adm.-teritorială: CHISELET
Cod SIRETA: 101831
Adresa corpului de proprietate:
UAT CHISELET

BENEFICIAR :
COMUNA CHISELET
JUDEȚUL CALĂRAȘI



Parcela (SUPRAFATA UAT)				Parcela (SUPRAFATA UAT)			
Nr. Pd.	Coordonate pct.de contur		Lungime [m]	Nr. Pd.	Coordonate pct.de contur		Lungime [m]
	X [m]	Y [m]			X [m]	Y [m]	
4470	305057.482	637387.521	14.540	4702	301083.117	648702.789	179.227
4471	305058.678	637390.240	22.711	4703	301118.360	647121.619	33.821
4472	305060.994	637415.246	24.253	4704	301122.184	647153.327	238.009
4473	305060.291	637439.487	16.728	4705	301139.036	647037.899	113.642
4474	305061.196	637446.176	25.725	4706	301177.138	647027.918	104.934
4475	305061.608	637475.046	5.433	4707	301190.268	646886.743	324.480
4476	305062.303	637479.473	3.511	4708	301201.000	646806.553	423.778
4477	305062.648	637475.046	5.433	4709	301221.008	646851.578	710.442
4478	305063.303	637479.473	3.511	4710	301231.046	646806.553	423.778
4479	305063.648	637475.046	5.433	4711	301251.008	646851.578	710.442
4480	305064.303	637479.473	3.511	4712	301261.046	646806.553	423.778
4481	305064.648	637475.046	5.433	4713	301281.008	646851.578	710.442
4482	305065.303	637479.473	3.511	4714	301291.046	646806.553	423.778
4483	305065.648	637475.046	5.433	4715	301311.008	646851.578	710.442
4484	305066.303	637479.473	3.511	4716	301321.046	646806.553	423.778
4485	305066.648	637475.046	5.433	4717	301341.008	646851.578	710.442
4486	305067.303	637479.473	3.511	4718	301351.046	646806.553	423.778
4487	305067.648	637475.046	5.433	4719	301371.008	646851.578	710.442
4488	305068.303	637479.473	3.511	4720	301381.046	646806.553	423.778
4489	305068.648	637475.046	5.433	4721	301401.008	646851.578	710.442
4490	305069.303	637479.473	3.511	4722	301411.046	646806.553	423.778
4491	305069.648	637475.046	5.433	4723	301431.008	646851.578	710.442
4492	305070.303	637479.473	3.511	4724	301441.046	646806.553	423.778
4493	305070.648	637475.046	5.433	4725	301461.008	646851.578	710.442
4494	305071.303	637479.473	3.511	4726	301471.046	646806.553	423.778
4495	305071.648	637475.046	5.433	4727	301491.008	646851.578	710.442
4496	305072.303	637479.473	3.511	4728	301501.046	646806.553	423.778
4497	305072.648	637475.046	5.433	4729	301521.008	646851.578	710.442
4498	305073.303	637479.473	3.511	4730	301531.046	646806.553	423.778
4499	305073.648	637475.046	5.433	4731	301551.008	646851.578	710.442
4500	305074.303	637479.473	3.511	4732	301561.046	646806.553	423.778
4501	305074.648	637475.046	5.433	4733	301581.008	646851.578	710.442
4502	305075.303	637479.473	3.511	4734	301591.046	646806.553	423.778
4503	305075.648	637475.046	5.433	4735	301611.008	646851.578	710.442
4504	305076.303	637479.473	3.511	4736	301621.046	646806.553	423.778
4505	305076.648	637475.046	5.433	4737	301641.008	646851.578	710.442
4506	305077.303	637479.473	3.511	4738	301651.046	646806.553	423.778
4507	305077.648	637475.046	5.433	4739	301671.008	646851.578	710.442
4508	305078.303	637479.473	3.511	4740	301681.046	646806.553	423.778
4509	305078.648	637475.046	5.433	4741	301701.008	646851.578	710.442
4510	305079.303	637479.473	3.511	4742	301711.046	646806.553	423.778
4511	305079.648	637475.046	5.433	4743	301731.008	646851.578	710.442
4512	305080.303	637479.473	3.511	4744	301741.046	646806.553	423.778
4513	305080.648	637475.046	5.433	4745	301761.008	646851.578	710.442
4514	305081.303	637479.473	3.511	4746	301771.046	646806.553	423.778
4515	305081.648	637475.046	5.433	4747	301791.008	646851.578	710.442
4516	305082.303	637479.473	3.511	4748	301801.046	646806.553	423.778
4517	305082.648	637475.046	5.433	4749	301821.008	646851.578	710.442
4566	305107.303	637479.473	3.511	4798	302551.046	646806.553	423.778
4567	305107.648	637475.046	5.433	4799	302571.008	646851.578	710.442
4568	305108.303	637479.473	3.511	4800	302581.046	646806.553	423.778
4569	305108.648	637475.046	5.433	4801	302601.008	646851.578	710.442
4570	305109.303	637479.473	3.511	4802	302611.046	646806.553	423.778
4571	305109.648	637475.046	5.433	4803	302631.008	646851.578	710.442
4572	305110.303	637479.473	3.511	4804	302641.046	646806.553	423.778
4573	305110.648	637475.046	5.433	4805	302661.008	646851.578	710.442
4574	305111.303	637479.473	3.511	4806	302671.046	646806.553	423.778
4575	305111.648	637475.046	5.433	4807	302691.008	646851.578	710.442
4576	305112.303	637479.473	3.511	4808	302701.046	646806.553	423.778
4577	305112.648	637475.046	5.433	4809	302721.008	646851.578	710.442
4578	305113.303	637479.473	3.511	4810	302731.046	646806.553	423.778
4579	305113.648	637475.046	5.433	4811	302751.008	646851.578	710.