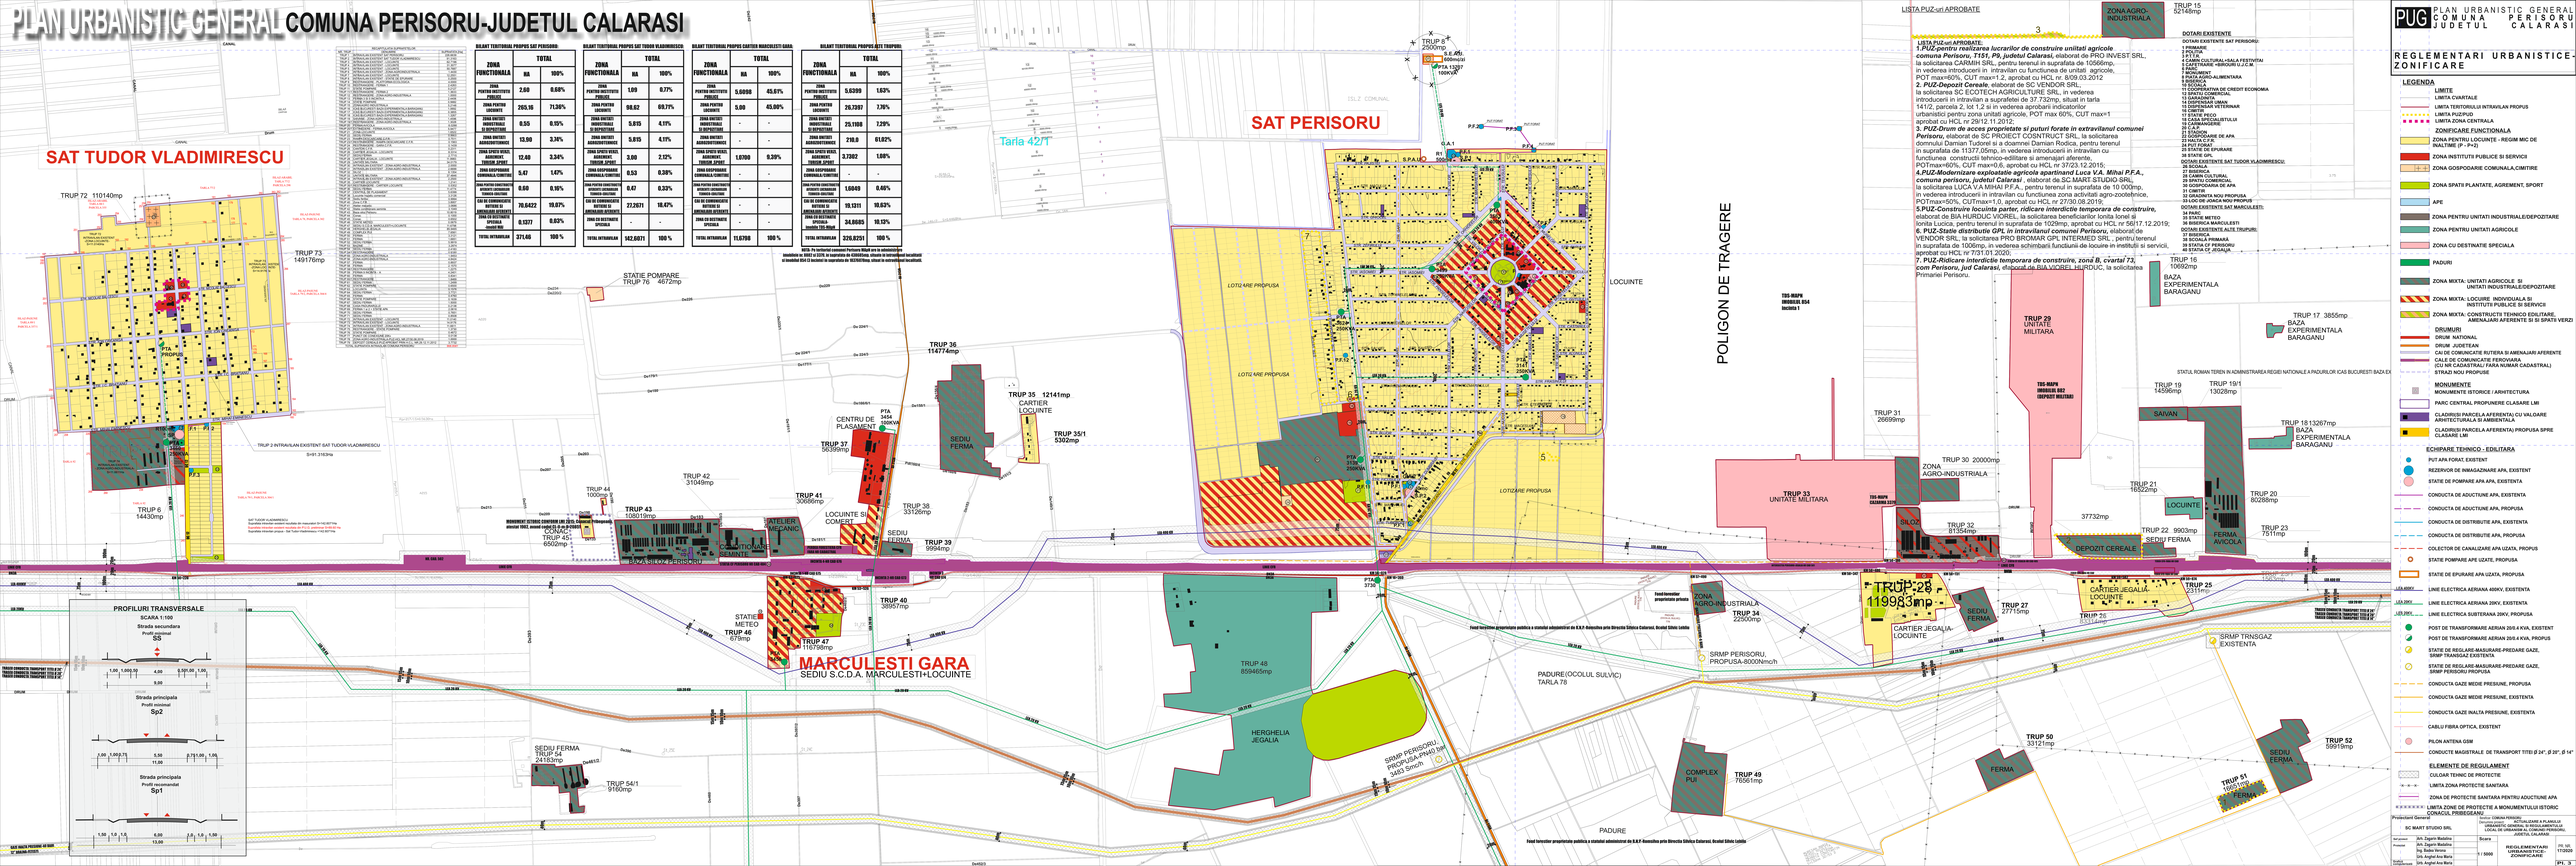PLAN URBANISTIC GENERAL COMUNA PERISORU-JUDETUL CALARASI