



**PLAN URBANISTIC GENERAL SI REGULAMENTUL LOCAL DE URBANISM
AL COMUNEI MOGOSANI - 2013**

PLANSĂ 3B - REGLEMENTĂRI URBANISTICE - ZONIFICARE
SCARA 1 : 5000

SATELE : MERII, COJOCARU, CHIRCA

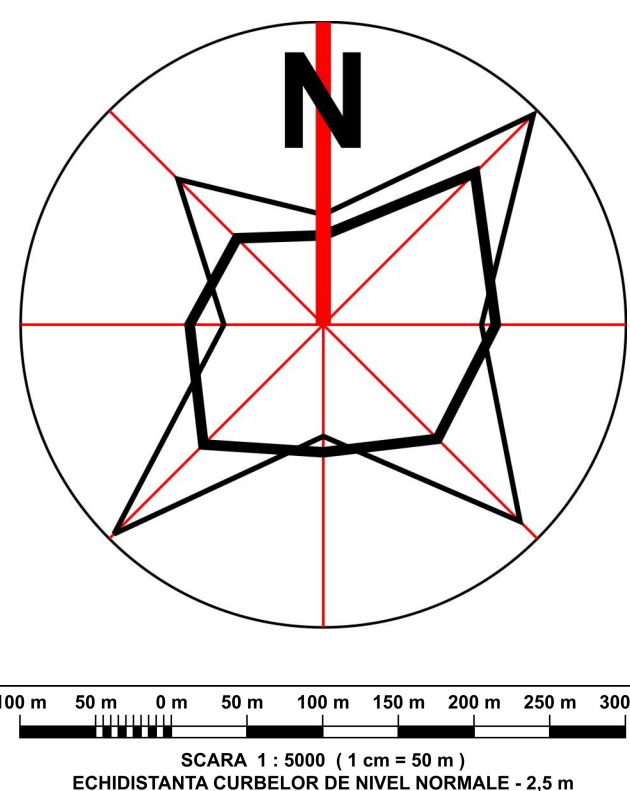

COMUNA DRAGODANA

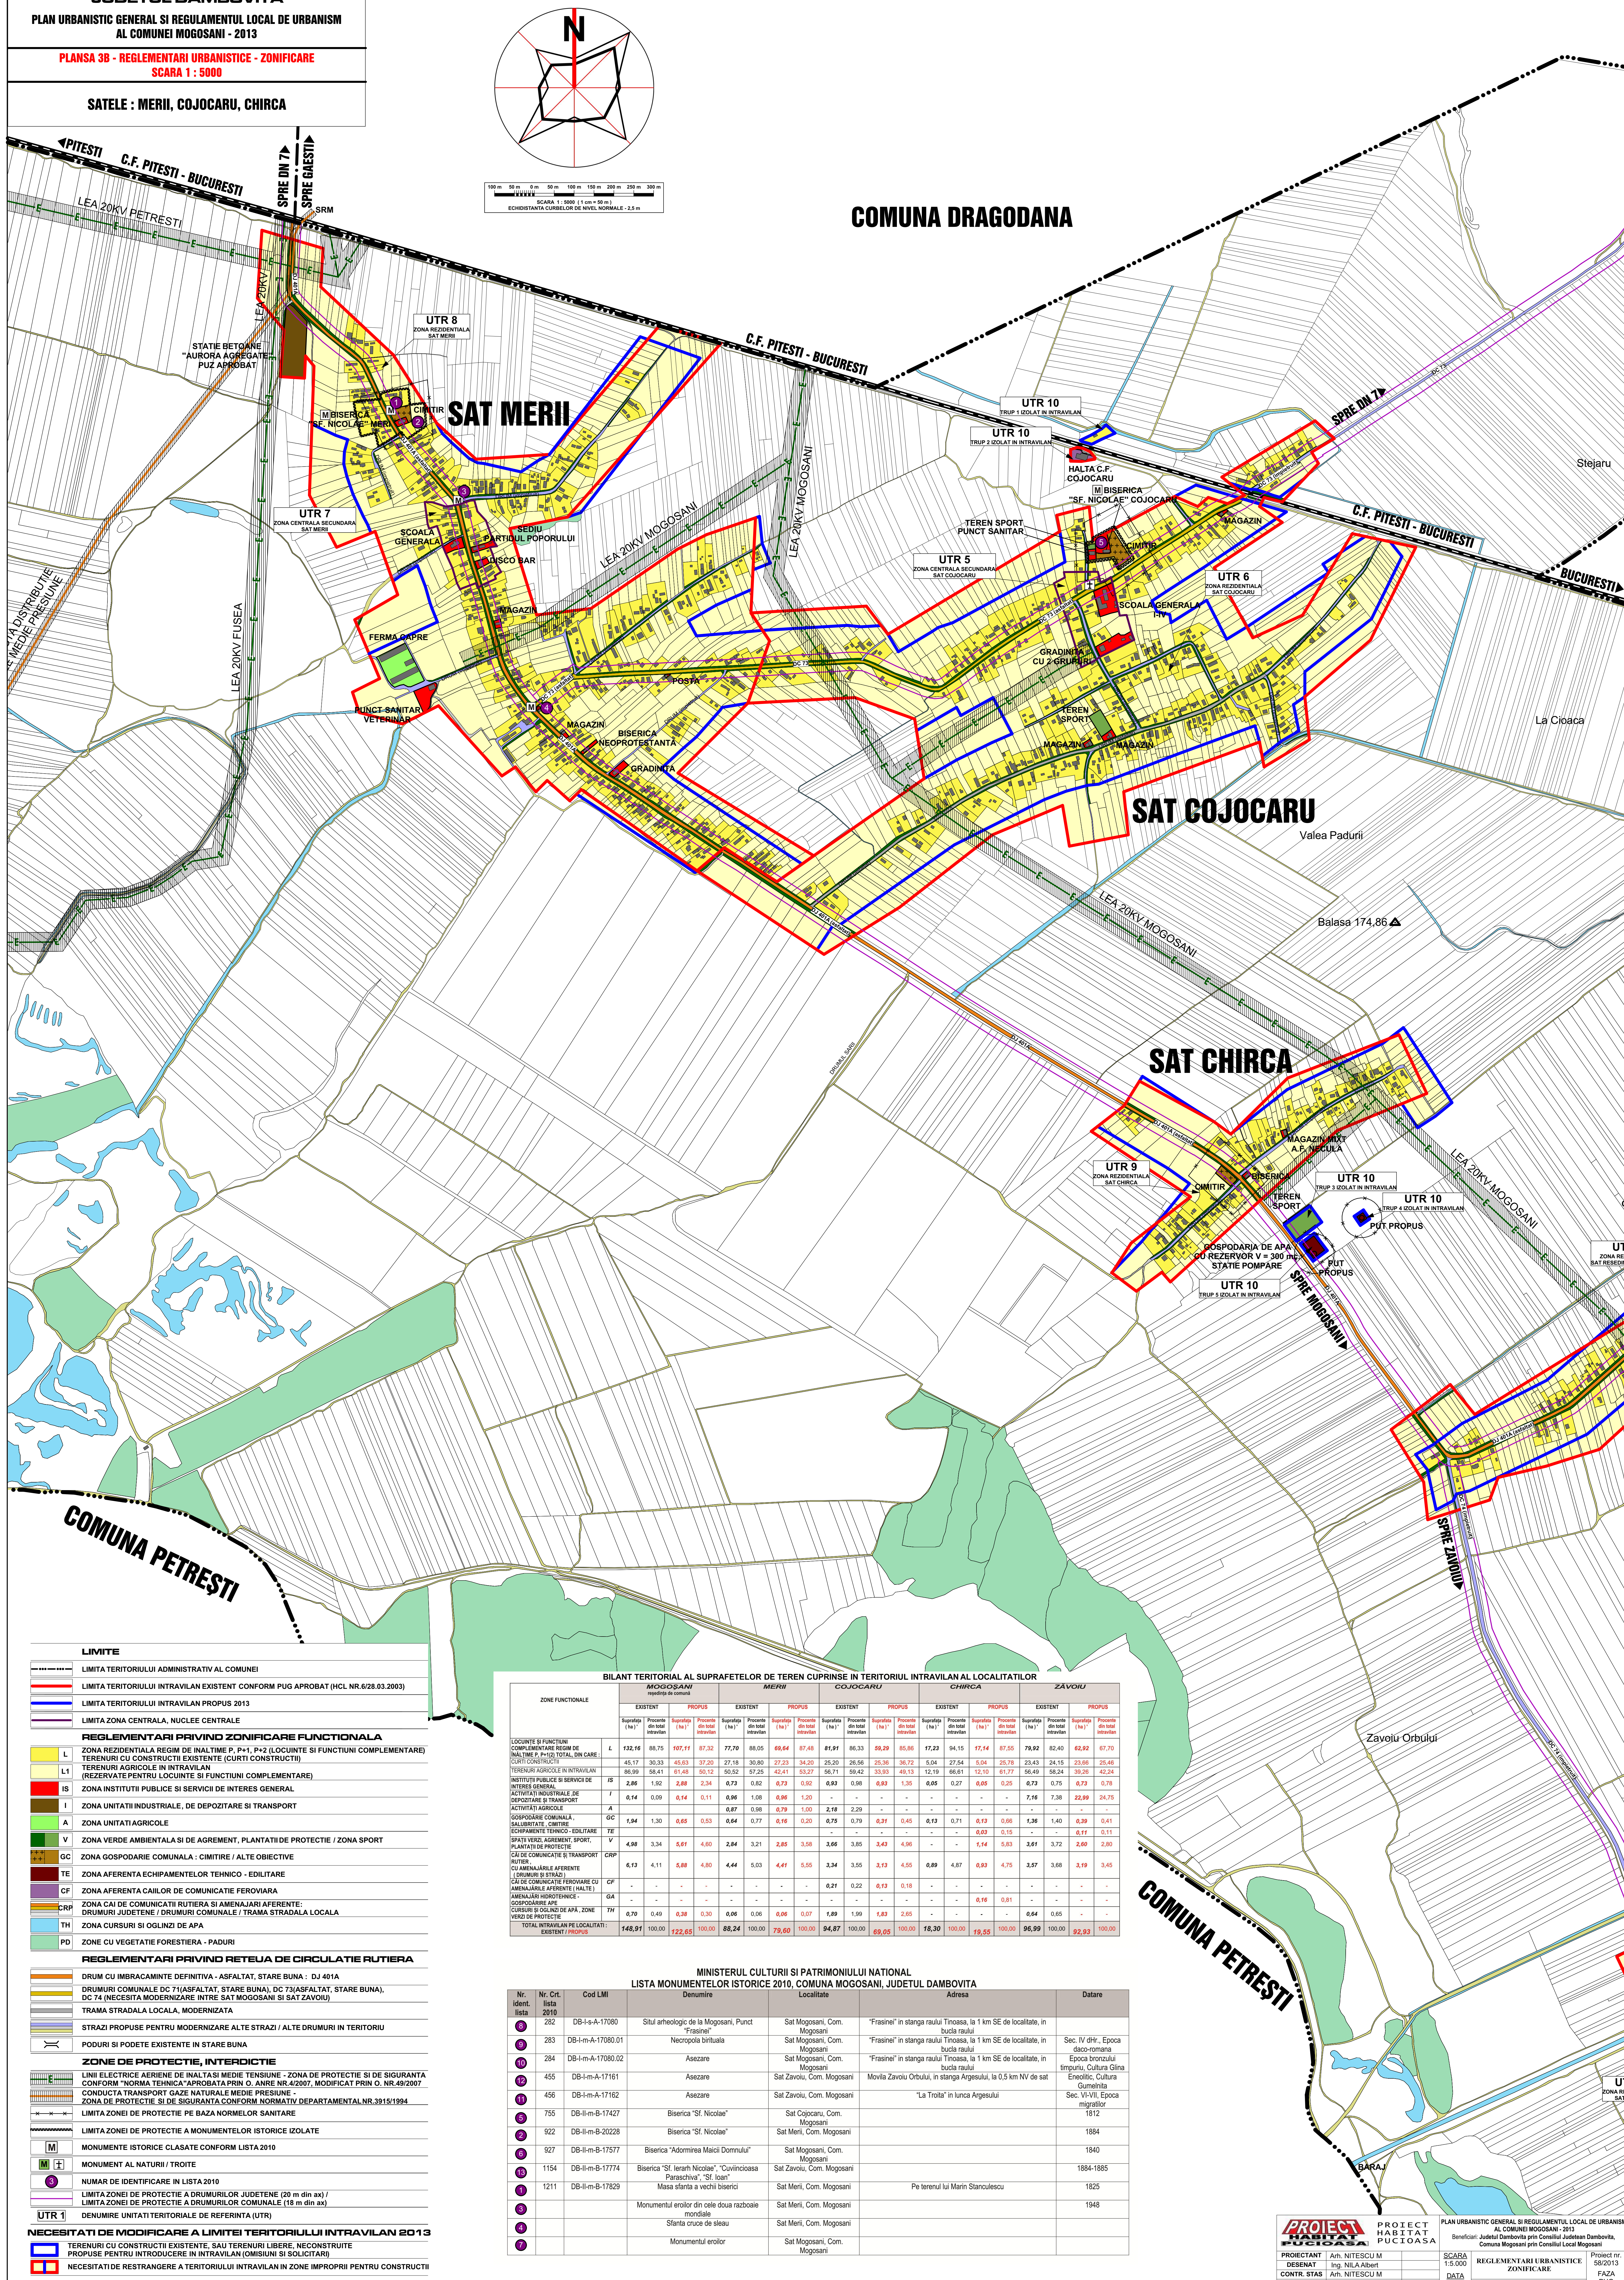[illegible]

MINISTERUL CULTURII ȘI PATRIMONIULUI NAȚIONAL						
LISTA MONUMENTELOR ISTORICE 2010, COMUNA MOGOȘANI, JUDEȚUL DAMBOVIȚA						
Nr. ident. lista	Nr. Crt. lista 2010	Cod LMI	Denumire	Localitate	Adresa	Datare
8	282	DB-I-s-A-17080	Situl arheologic de la Mogoșani, Punct "Frasine"	Sat Mogoșani, Com. Mogoșani	"Frasine" în stanga raului Tinoasa, la 1 km SE de localitate, în bucia raului	
9	283	DB-I-m-A-17080.01	Necropola brătulea	Sat Mogoșani, Com. Mogoșani	"Frasine" în stanga raului Tinoasa, la 1 km SE de localitate, în bucia raului	Sec. IV dHr., Epoca daco-romana
10	284	DB-I-m-A-17080.02	Asezare	Sat Mogoșani, Com. Mogoșani	"Frasine" în stanga raului Tinoasa, la 1 km SE de localitate, în bucia raului	Epoca bronzului timpuriu, Cultura Gîrla
11	455	DB-I-m-A-17161	Asezare	Sat Zavou, Com. Mogoșani	Movila Zavou Orbului, în stanga Argeșului, la 0,5 km NV de sat	Enelotic, Cultura Gumelnita
12	456	DB-I-m-A-17162	Asezare	Sat Zavou, Com. Mogoșani	"La Troita" în lunca Argeșului	Sec. VI-VIII, Epoca migratorilor
13	755	DB-II-m-B-17427	Biserica "Sf. Nicolae"	Sat Cojocanu, Com. Mogoșani		1812
14	922	DB-I-m-B-20228	Biserica "Sf. Nicolae"	Sat Merii, Com. Mogoșani		1884
15	927	DB-II-m-B-17577	Biserica "Adormirea Maicii Domnului"	Sat Mogoșani, Com. Mogoșani		1840
16	1154	DB-II-m-B-17774	Biserica "Sf. Ierarh Nicolae", "Cuvincioasa Paraschiva", "Sf. Ioan"	Sat Zavou, Com. Mogoșani		1884-1885
17	1211	DB-I-m-B-17829	Masa slănită a vechii biserici	Sat Merii, Com. Mogoșani	Pe terenul lui Marin Stanculescu	1825
18			Monumentul erorilor din cele doua razboie mondiale	Sat Merii, Com. Mogoșani		1948
19			Slănta crucii de sleau	Sat Merii, Com. Mogoșani		
20			Monumentul erorilor	Sat Mogoșani, Com. Mogoșani		