


COMUNA MOGOSANI

JUDETUL DAMBOVITA

PLAN URBANISTIC GENERAL SI REGULAMENTUL LOCAL DE URBANISM
AL COMUNEI MOGOSANI - 2013


PLANSA 4-1B - ALIMENTARE CU APA, CANALIZARE
SCARA 1 : 5000

SATELE : MERII, COJOCARU, CHIRCA

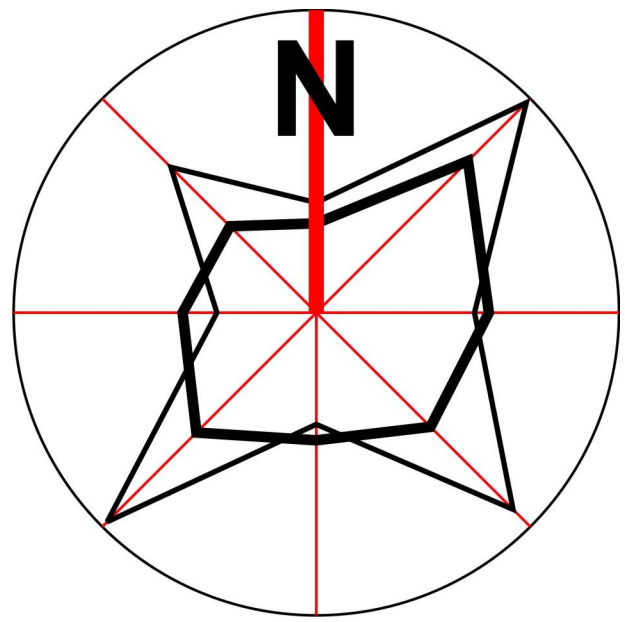

100 m 50 m 0 m 50 m 100 m 150 m 200 m 250 m 300 m
SCARA 1 : 5000 (1 cm = 50 m)
ECHIDISTANTA CURBELOR DE NIVEL NORMALE - 2,5 m

COMUNA DRAGODANA

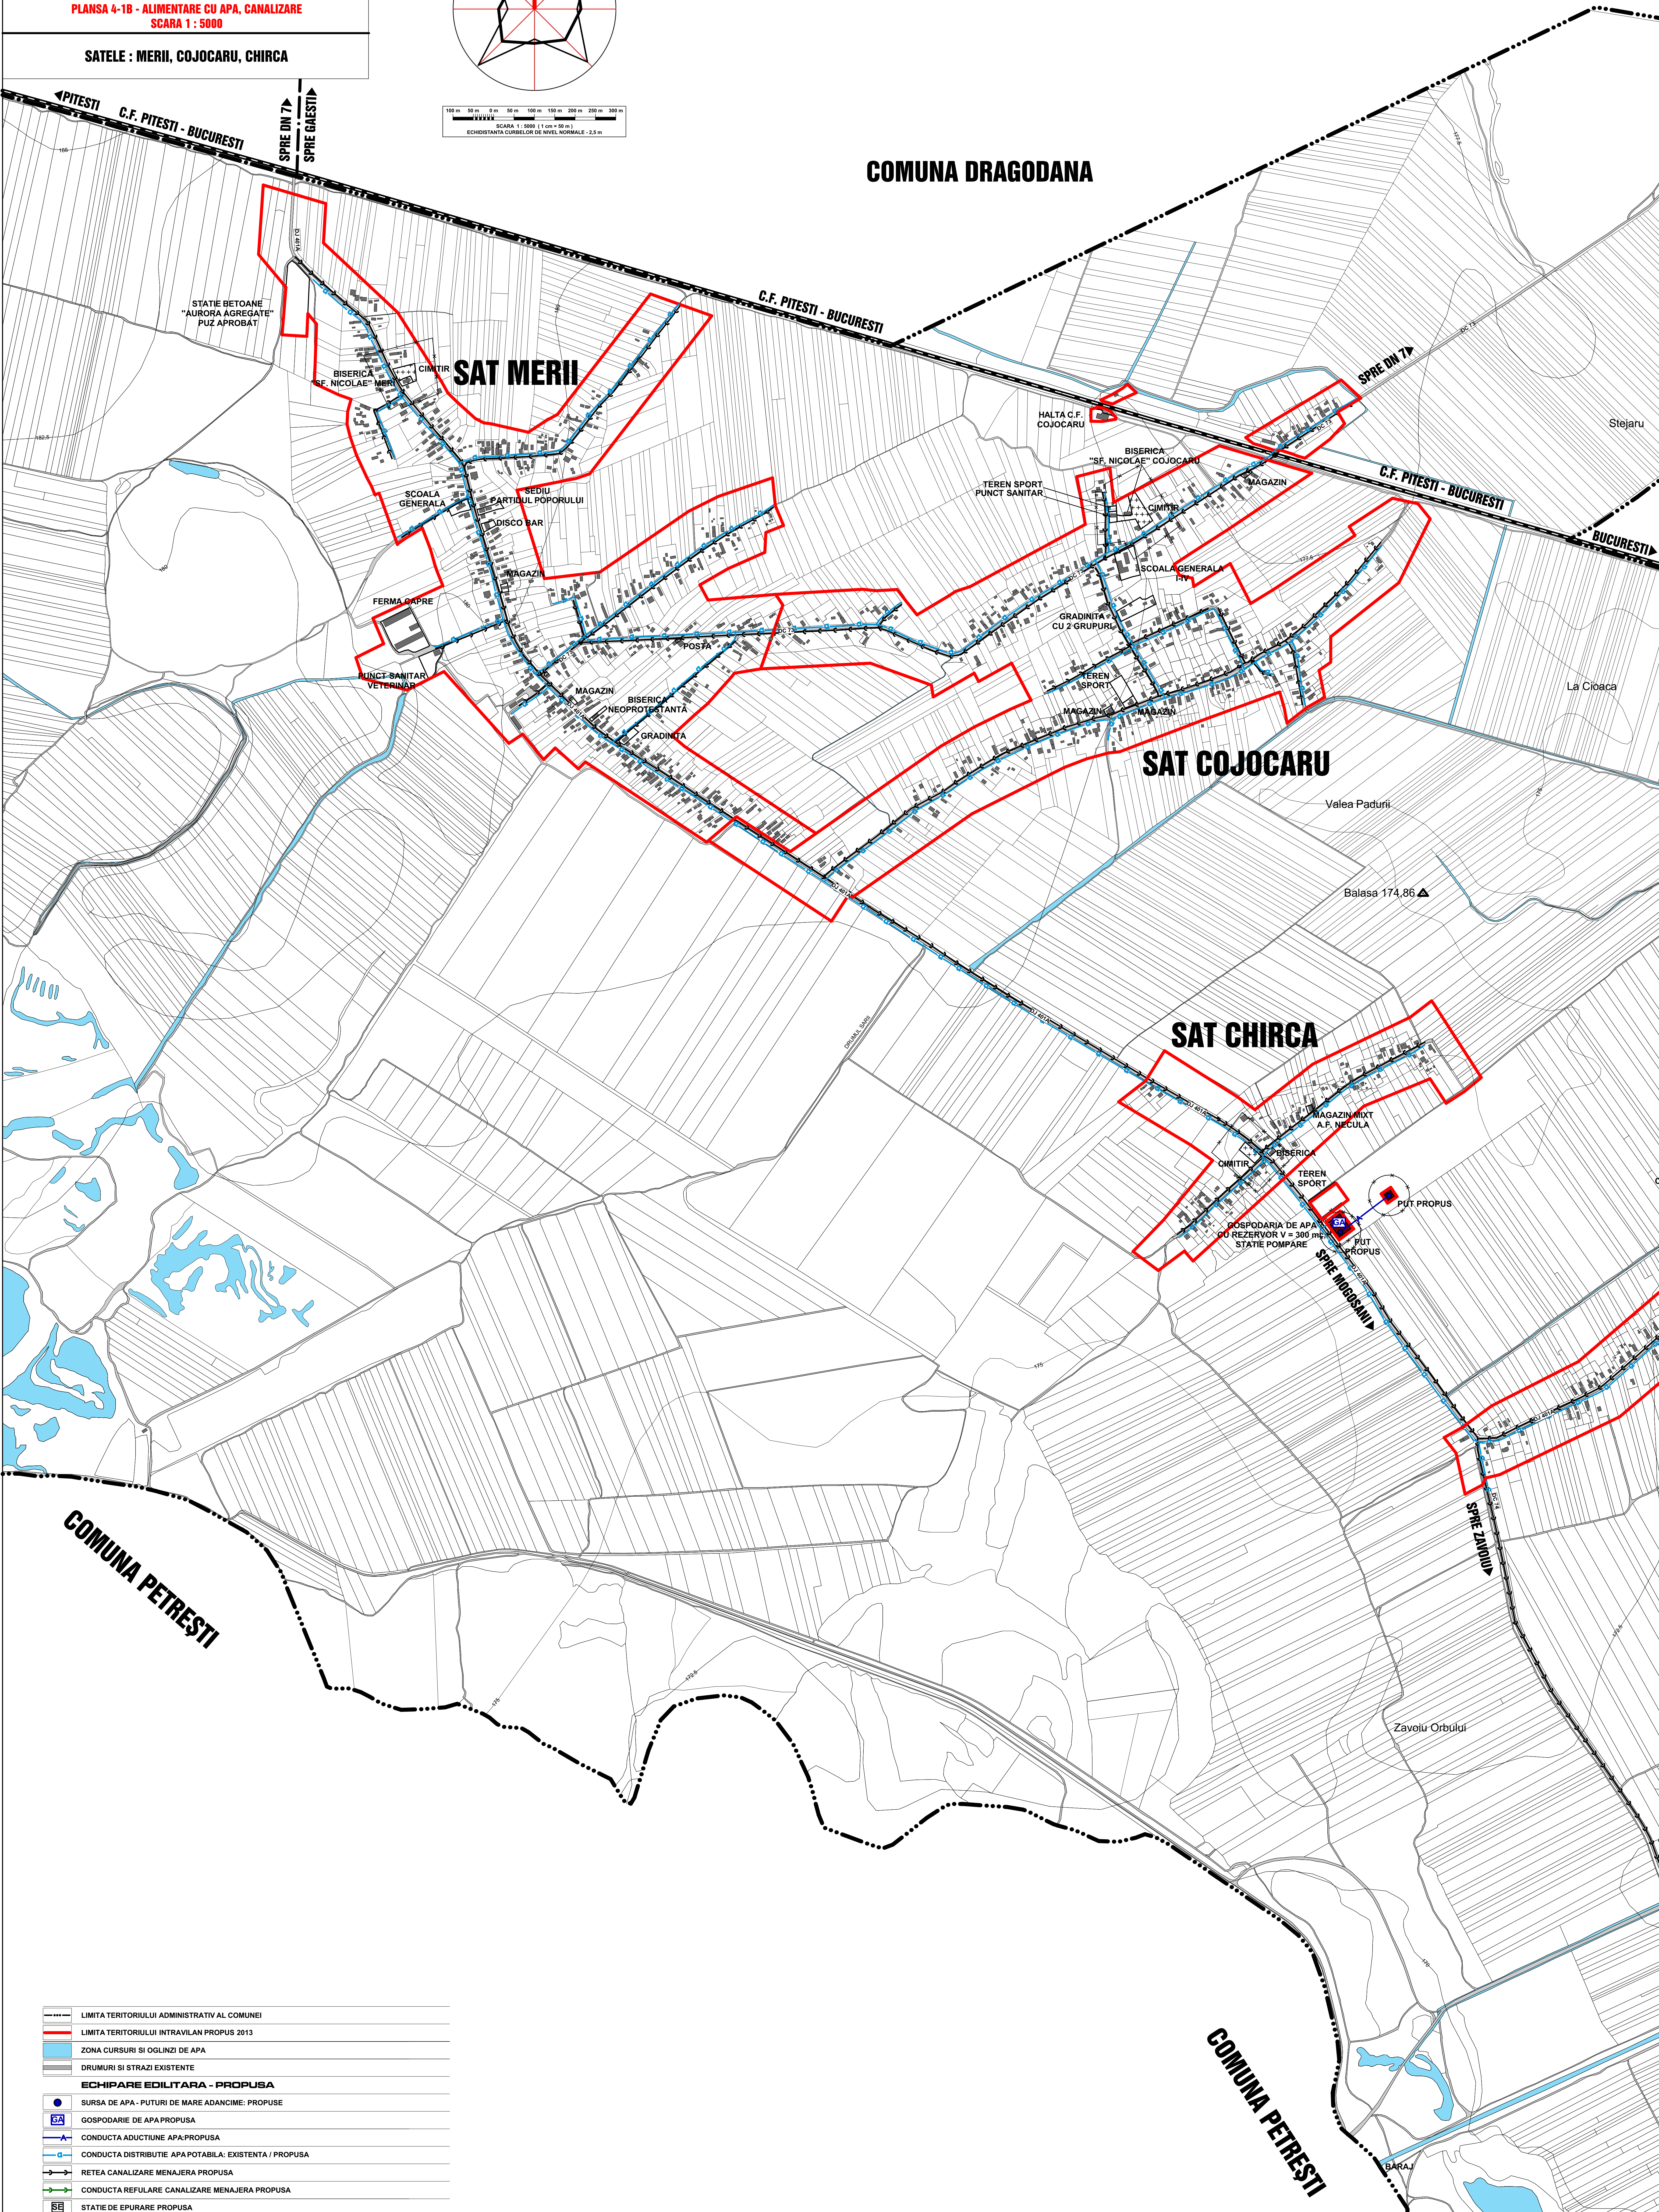

	LIMITA TERITORIULUI ADMINISTRATIV AL COMUNEI
	LIMITA TERITORIULUI INTRAVILAN PROPUIS 2013
	ZONA CURSURI SI OGLINZI DE APA
	DRUMURI SI STRAZI EXISTENTE
ECHIPARE EDILITARA - PROPUSA	
	SURSA DE APA - PUTURI DE MARE ADANCIME: PROPUSE
	GOSPODARIE DE APA: PROPUSA
	CONDUCTA ADUCTIUNE APA: PROPUSA
	CONDUCTA DISTRIBUTIE APA POTABILA: EXISTENTA / PROPUSA
	RETEA CANALIZARE MENAJERA PROPUSA
	CONDUCTA REFULARE CANALIZARE MENAJERA PROPUSA
	STATIE DE EPURARE PROPUSA

		PROIECT HABITAT PUCIOASA		PLAN URBANISTIC GENERAL SI REGULAMENTUL LOCAL DE URBANISM AL COMUNEI MOGOSANI - 2013	
PROIECTANT		Ing. NITESCU M.		Beneficiar: Județul Dambovită prin Consiliul Județean Dambovită, Comuna Mogosani prin Consiliul Local Mogosani	
DESENAT		Ing. NILA Albert		SITUAȚIA EXISTENTA - DISFUNCȚIONALITATI PROPUSE	
CONTR. STAS		Arh. NITESCU M.		ALIMENTARE CU APA, CANALIZARE	
VERIFICAT		Arh. NITESCU M.		Paza PUG	
SCARA		1:5.000		11.2013	
DATA		11.2013		Plansa nr. 4.1B/415	