








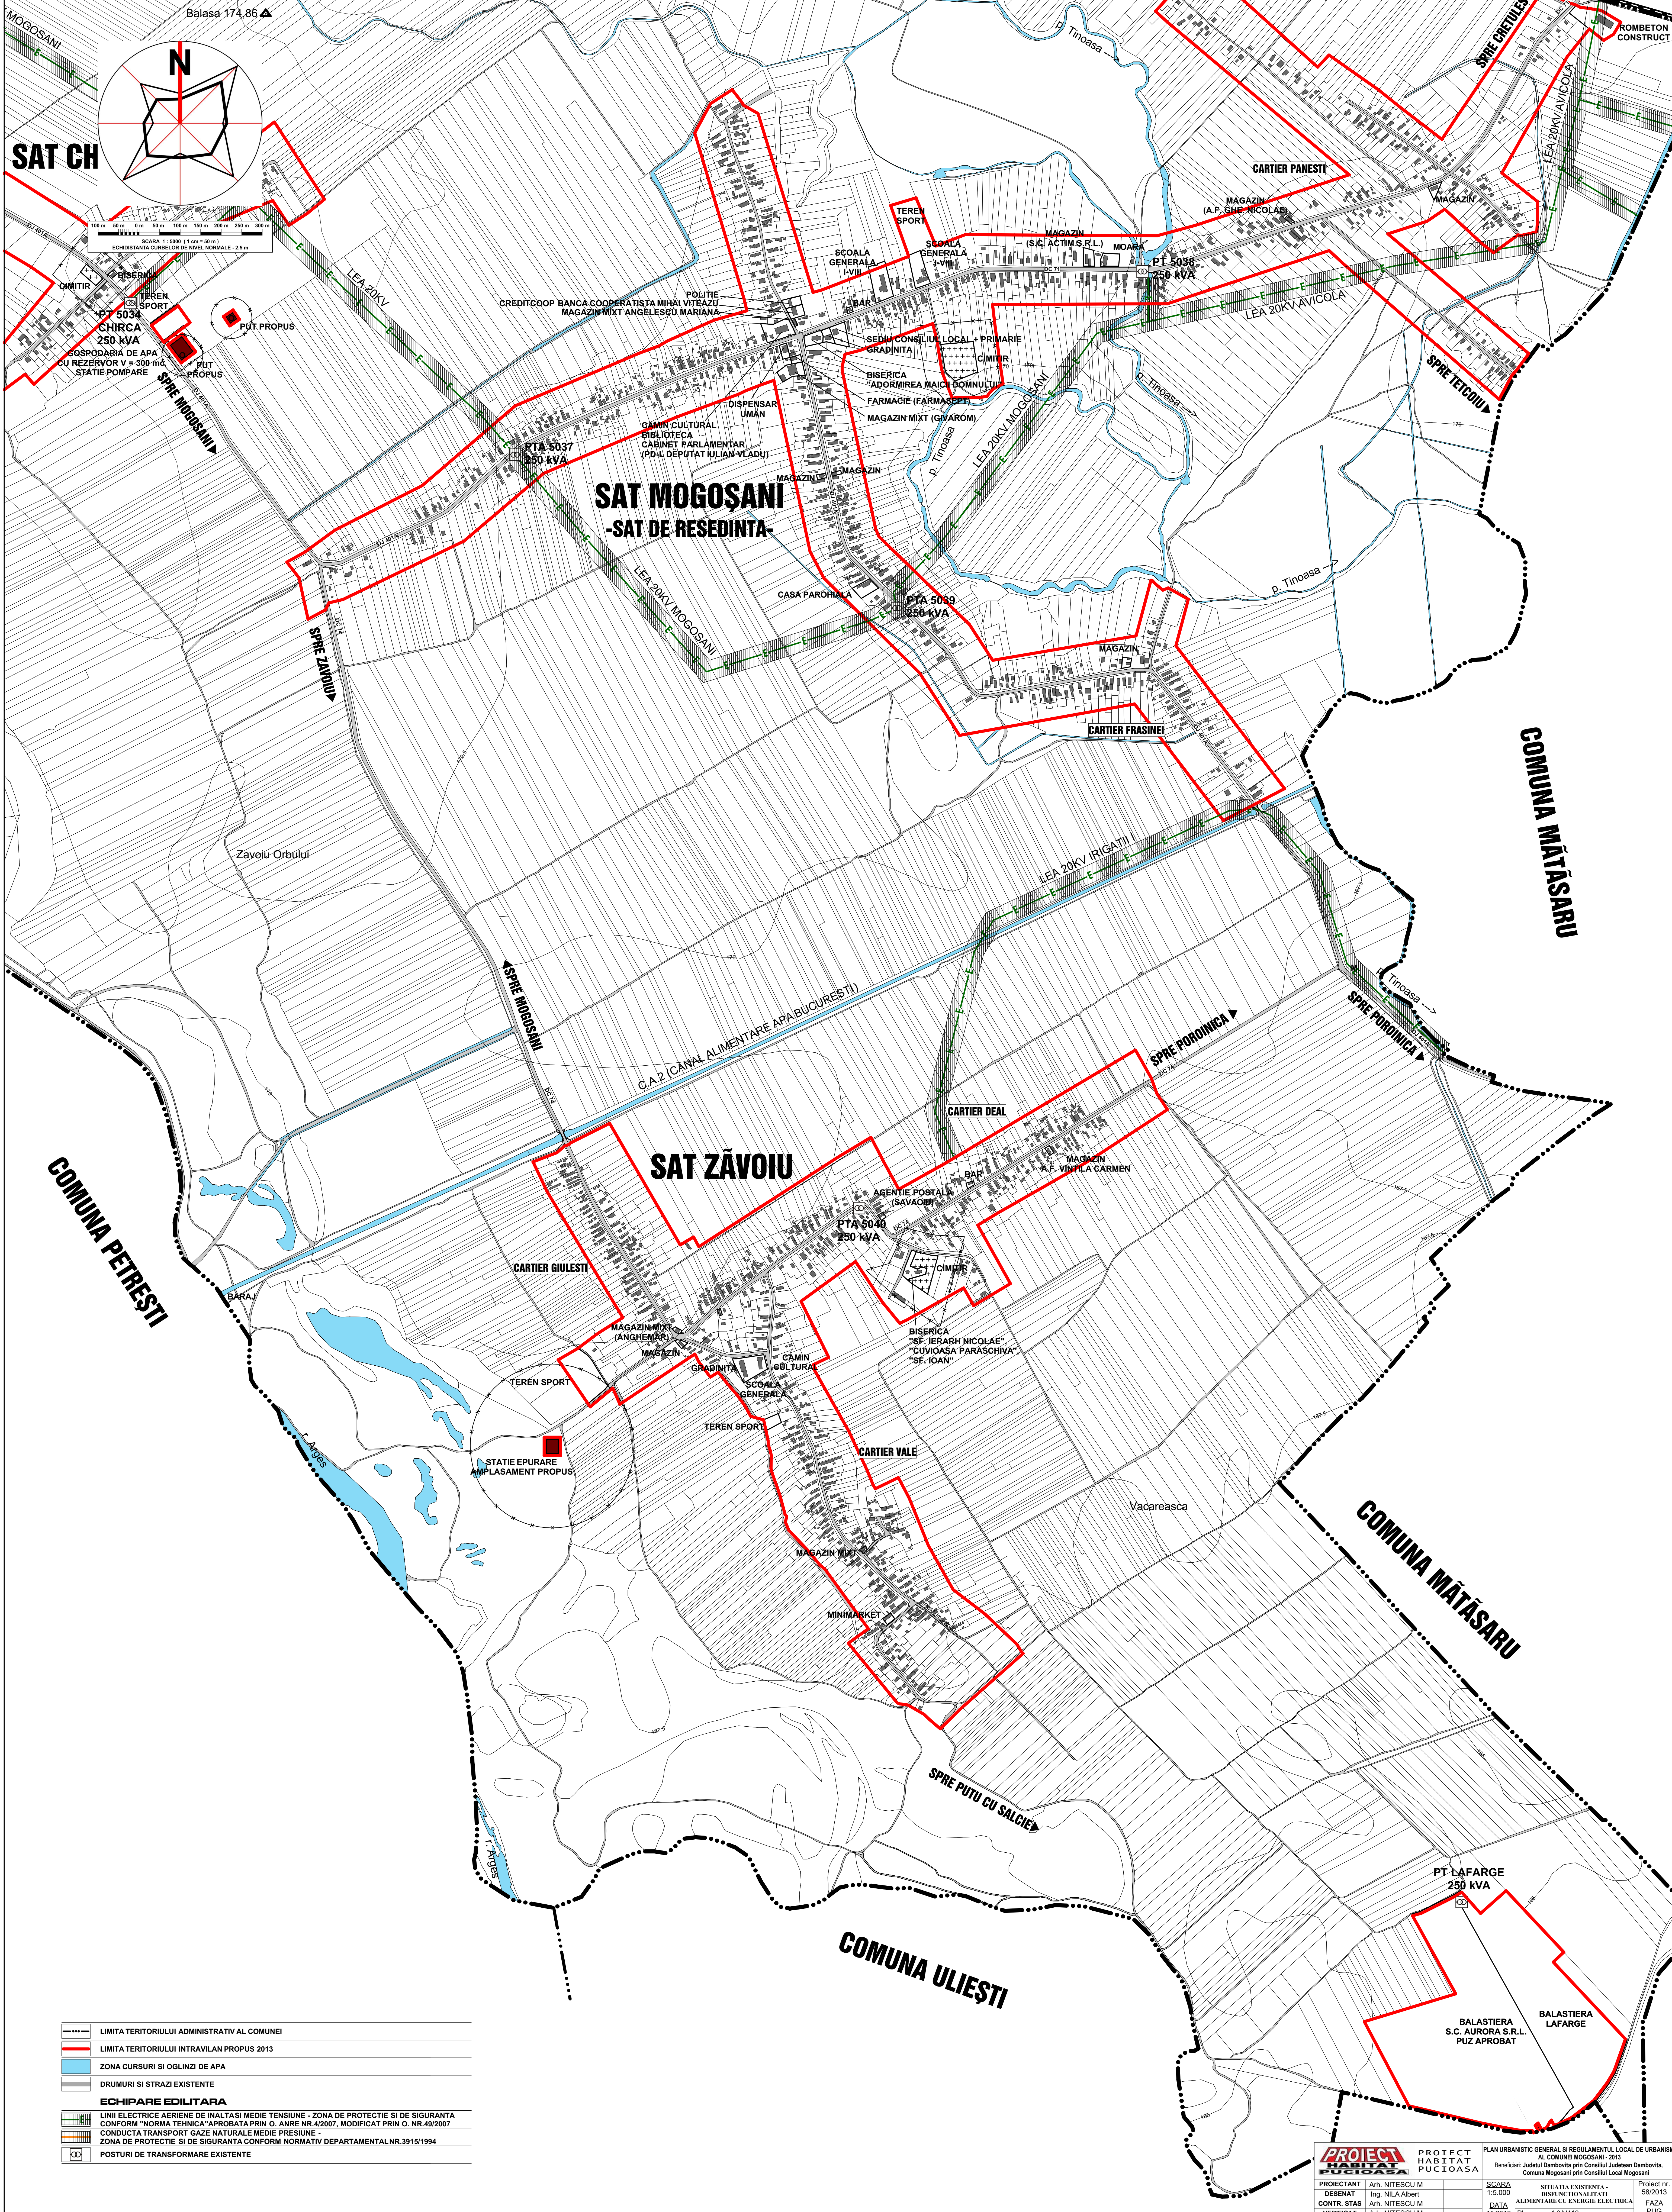


**PLAN URBANISTIC GENERAL SI REGULAMENTUL LOCAL DE URBANISM
AL COMUNEI MOGOSANI - 2013**

PLANSĂ 4-2A ALIMENTARE CU ENERGIE ELECTRICAL
SCARA 1 : 5000

SATELE : MOGOSANI (resedinta de comuna), ZAVOIU



	LIMITA TERITORIULUI ADMINISTRATIV AL COMUNEI
	LIMITA TERITORIULUI INTRAVILAN PROPUS 2013
	ZONA CURSURI SI OGLINZI DE APA
	DRUMURI SI STRAZI EXISTENTE
	ECHIPARE EDILITARA
	LIMI ELECTRICE AERIE DE INALTA SI MEDIE TENSIIUNE - ZONA DE PROTECTIE SI DE SIGURANTA CONSTATAT "NORMA TEHNICA" APROBATA PN. O. ANRE NR.4/2007, MODIFICAT PN. O. NR.49/2007
	CONDUCTA TRANSPORT GAZE NATURALE MEDIE PRESIUNE - ZONA DE PROTECTIE SI DE SIGURANTA CONSTATAT NORMATIV DEPARTAMENTAL NR.3915/1994
	POSTURI DE TRANSFORMARE EXISTENTE

		PROIECT HABITAT PUCIOASA		PLAN URBANISTIC GENERAL SI REGULAMENTUL LOCAL DE URBANISMI AL COMUNEI MOGOSANI - 2013 Beneficiar: Județul Dambovitza prin Consiliul Județean Dambovitza, Comuna Mogosani prin Consiliul Local Mogosani	
PROIECTANT	Arh. NITESCU M	DISCARCARE	SITUAȚIA EXISTENTĂ -	Proiect nr	
DESEMAT	Ing. NILA Albert	15.000		58/2013	
CONTR. STAS	Arh. NITESCU M	DATA	ALIMENTARE CU ENERGIE ELECTRICA	FAZA	
				PUZ	