


COMUNA MOGOSANI

JUDETUL DAMBOVITA

PLAN URBANISTIC GENERAL SI REGULAMENTUL LOCAL DE URBANISM
AL COMUNEI MOGOSANI - 2013


PLANSĂ 4-2B ALIMENTARE CU ENERGIE ELECTRICA
SCARA 1 : 5000

SATELE : MERII, COJOCARU, CHIRCA

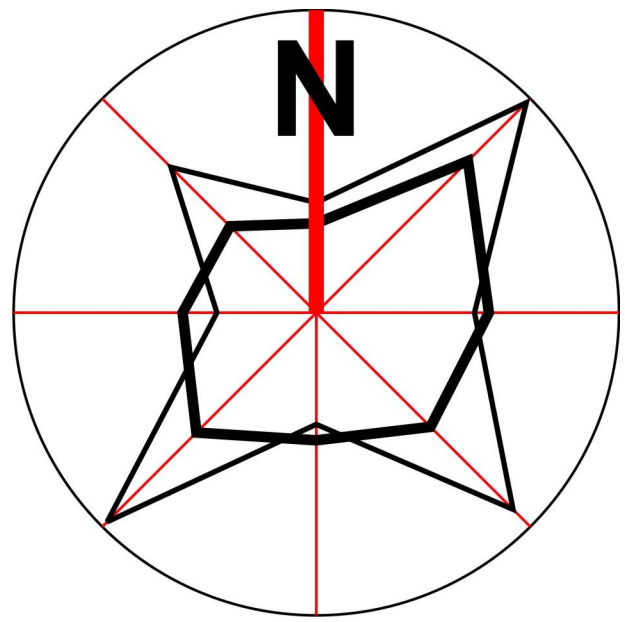

100 m 50 m 0 m 50 m 100 m 150 m 200 m 250 m 300 m
SCARA 1 : 5000 (1 cm = 50 m)
ECHIDISTANTA CURBELOR DE NIVEL NORMALE - 2,5 m

COMUNA DRAGODANA

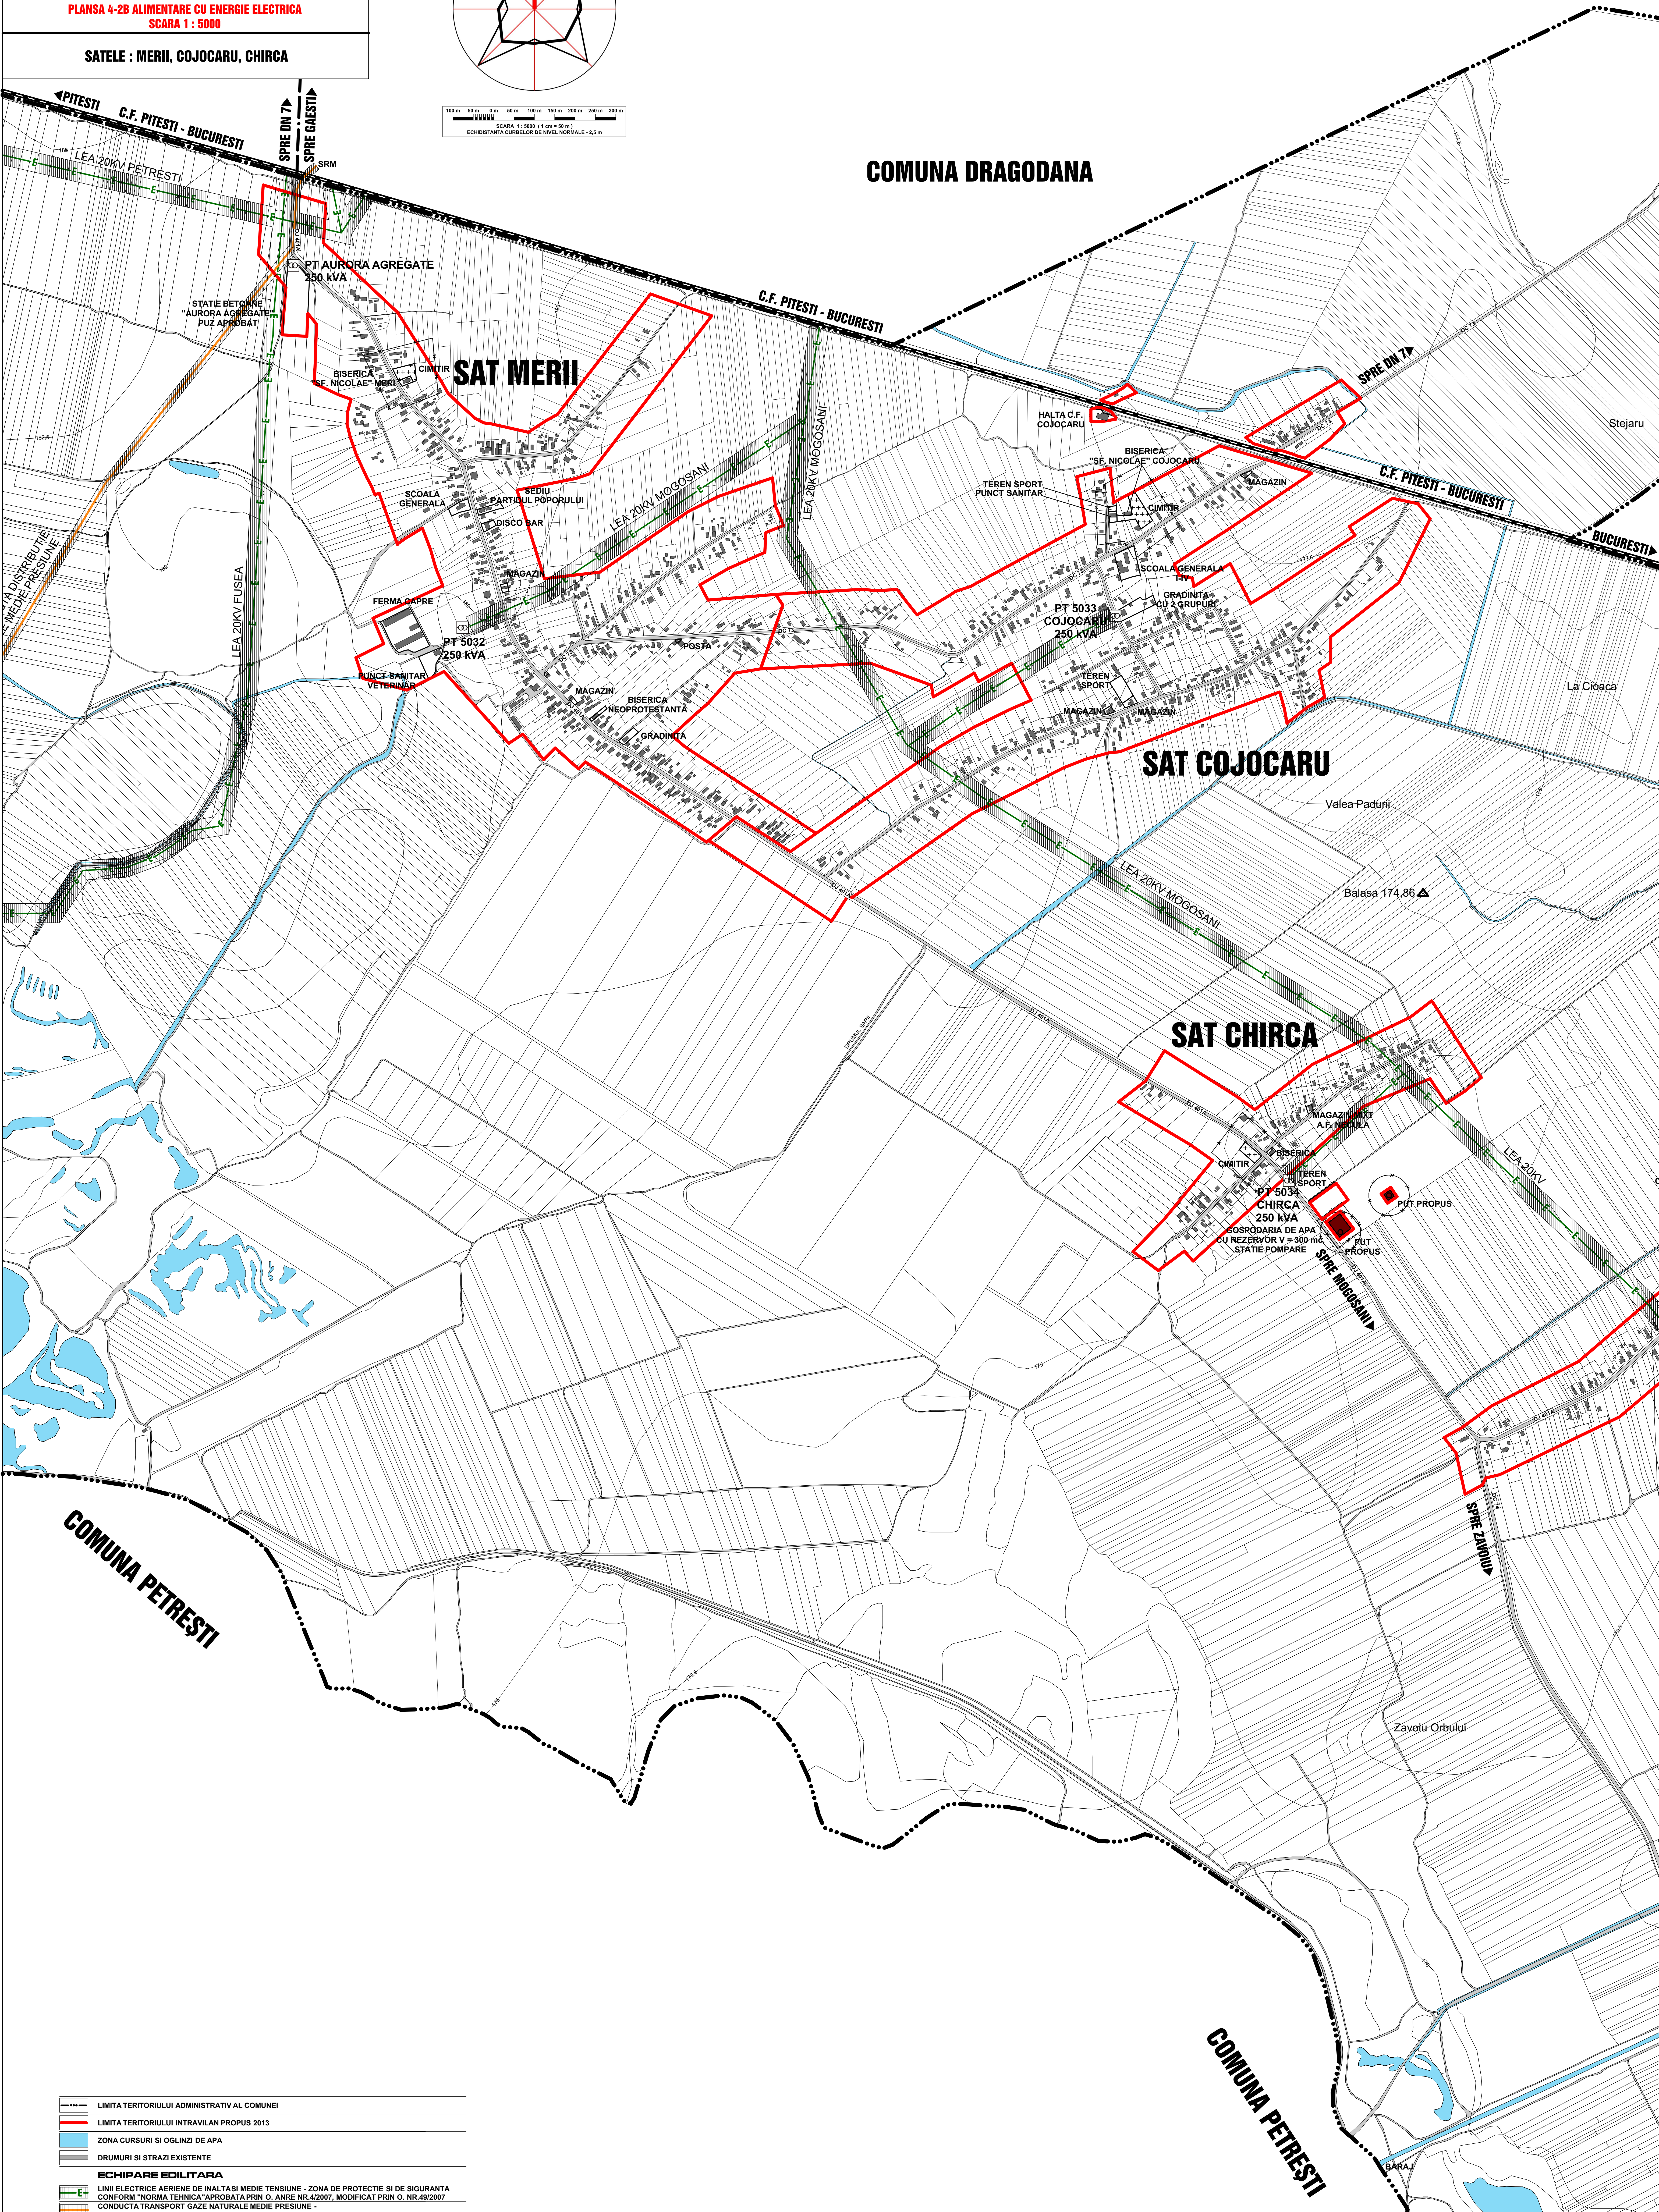

	LIMITA TERITORIULUI ADMINISTRATIV AL COMUNEI
	LIMITA TERITORIULUI INTRAVILAN PROPUȘ 2013
	ZONA CURSURI SI OGLINZI DE APA
	DRUMURI SI STRAZI EXISTENTE
ECHIPARE EDILITARA	
	LINII ELECTRICE AERIE DE INALȚĂȘI MEDIE TENSIUNE - ZONA DE PROTECȚIE SI DE SIGURANȚĂ CONFORM "NORMA TEHNICA" APROBATĂ PRIN O. ANRE NR.4/2007, MODIFICAT PRIN O. NR.49/2007
	CONDUCTA TRANSPORT GAZE NATURALE MEDIE PRESIUNE -
	ZONA DE PROTECȚIE SI DE SIGURANȚĂ CONFORM NORMATIV DEPARTAMENTAL NR.3915/1994
	POSTURI DE TRANSFORMARE EXISTENTE

PROIECT HABITAT PUCIOASA		PLAN URBANISTIC GENERAL SI REGULAMENTUL LOCAL DE URBANISM AL COMUNEI MOGOSANI - 2013	
PROIECTANT		Ing. NITESCU M.	
DESEINAT		Ing. NILA Albert	
CONTR. STAS		Ing. NITESCU M.	
VERIFICAT		Ing. NITESCU M.	
SCARA		1:5.000	
DATA		11.2013	
SITUAȚIA EXISTENTA -		DISFUNCȚIONALITATI	
ALIMENTARE CU ENERGIE ELECTRICA		PAG. 2	
PUG		PUG	