



# PLAN URBANISTIC GENERAL COMUNA APELE VII, SAT APELE VII ECHIPARE EDILITARA

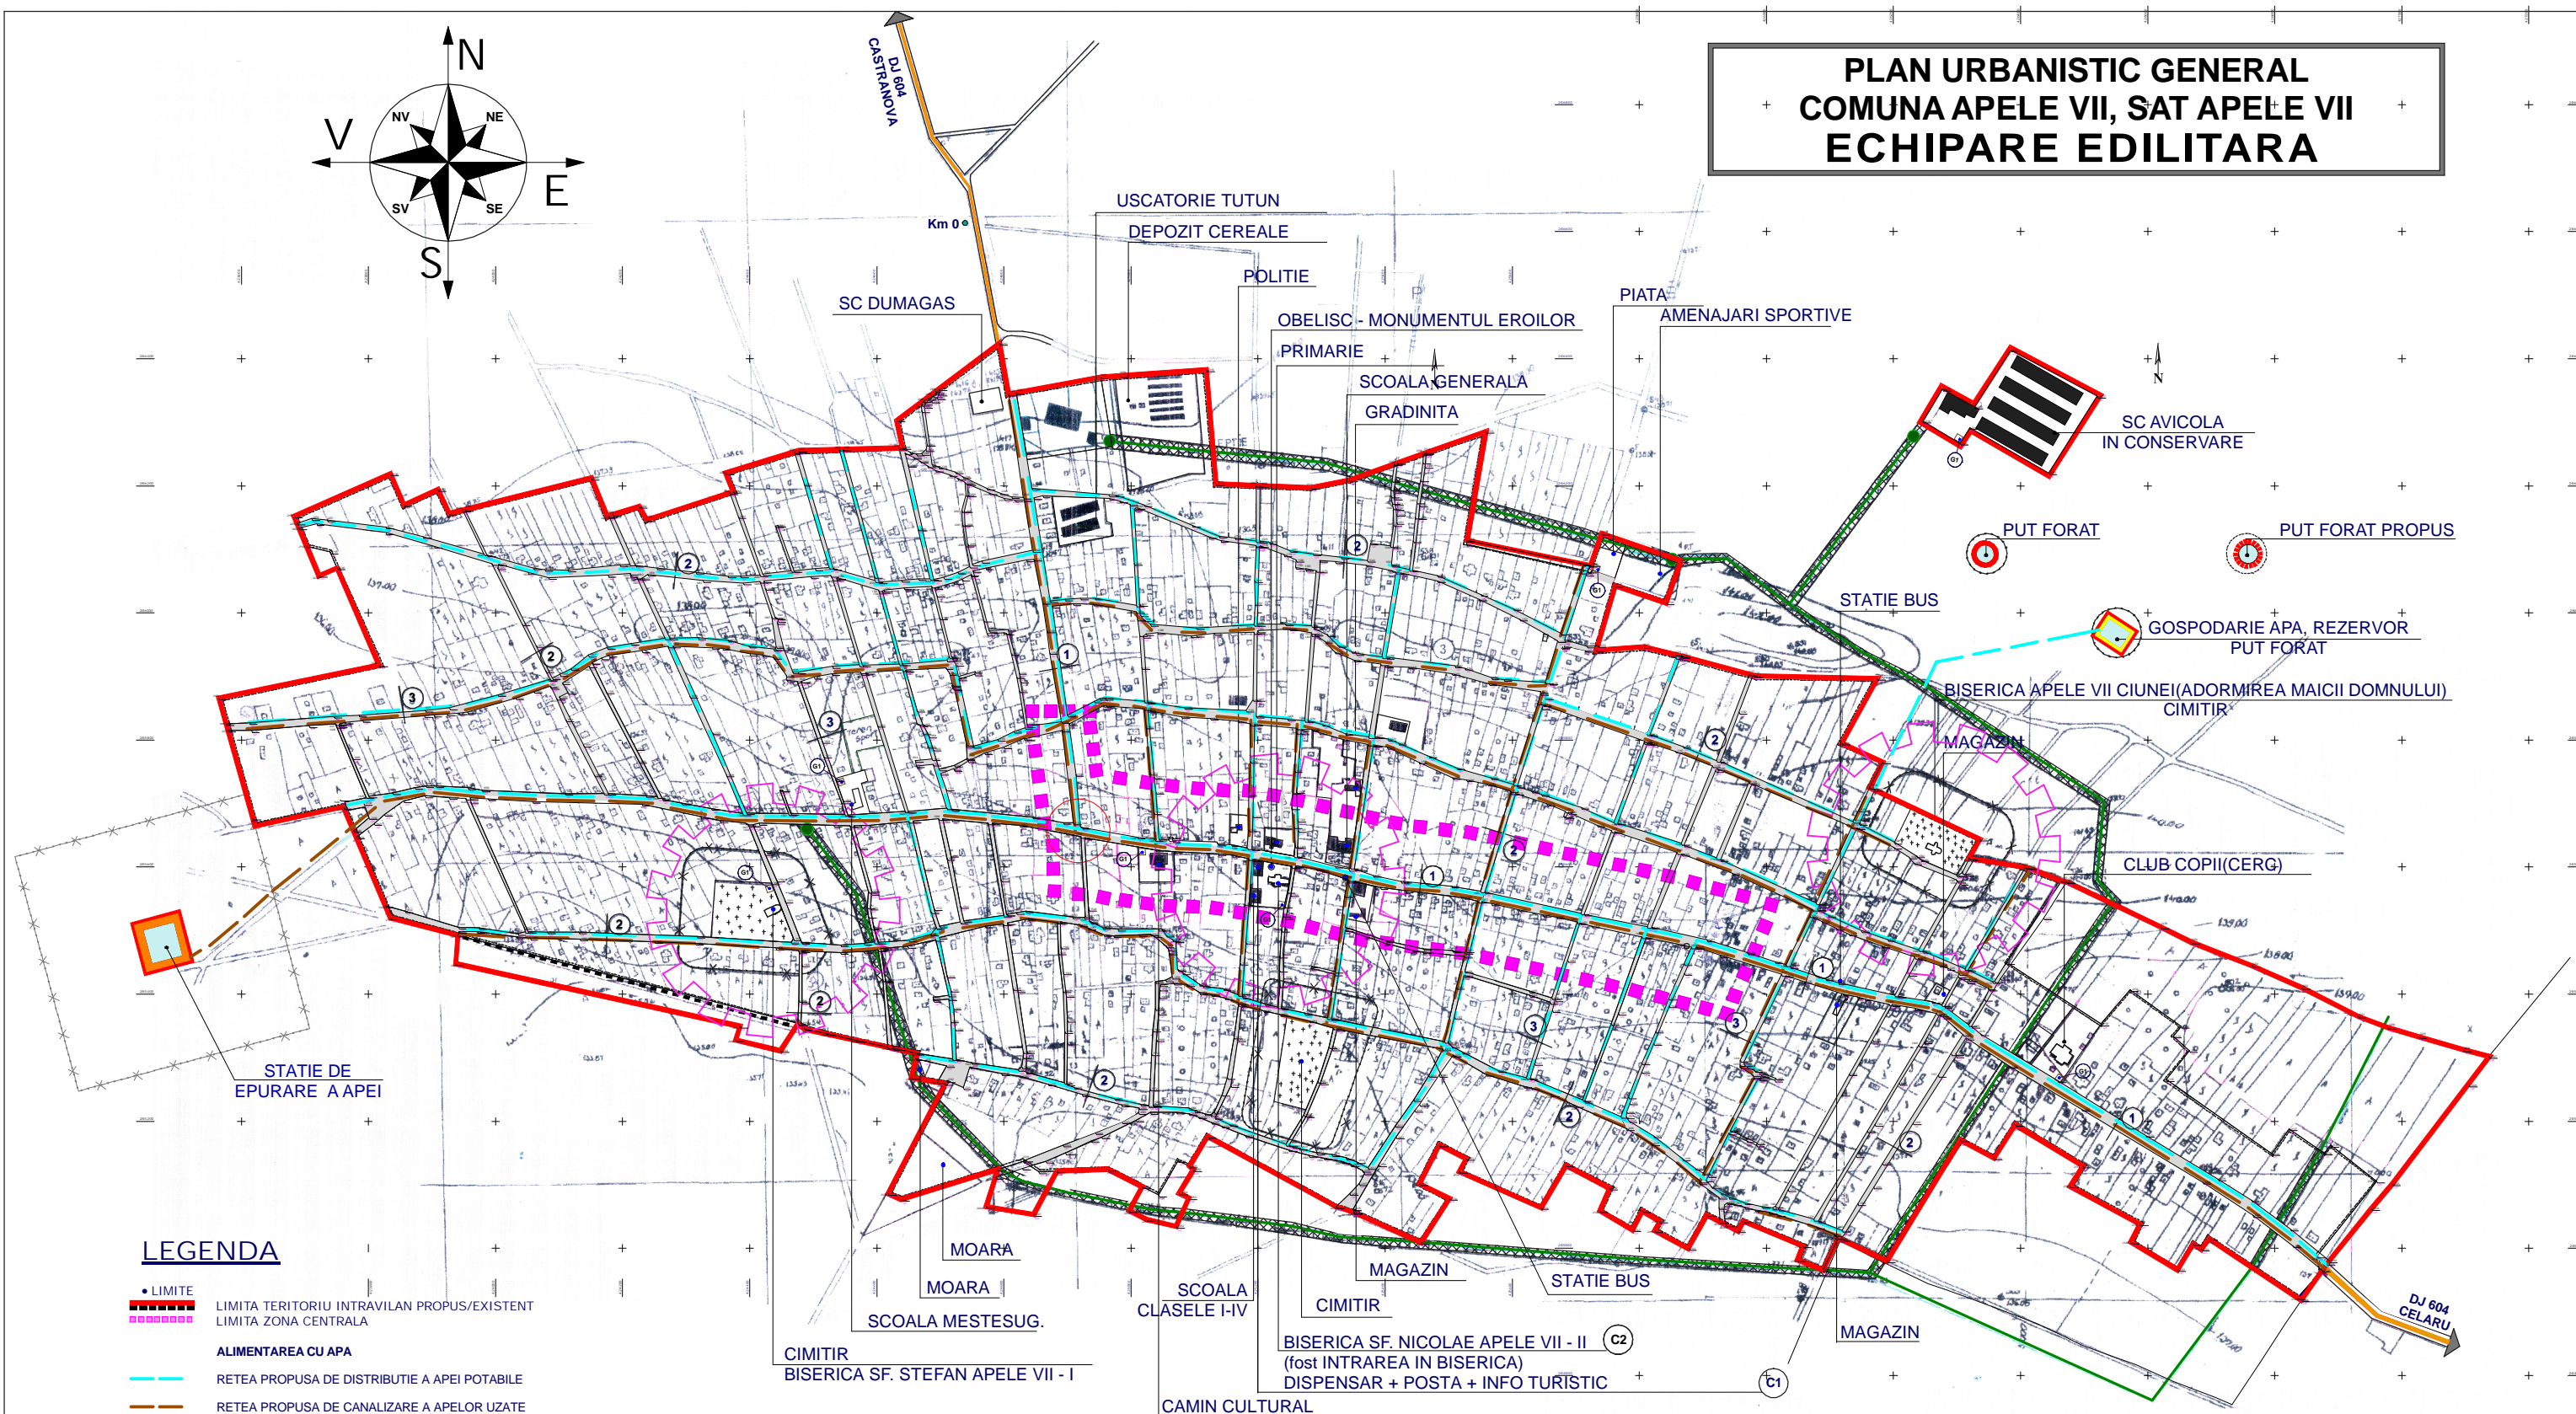

## LEGENDA

- LIMITE
- LIMITA TERITORIU INTRAVILAN PROPUȘ/EXISTENT
- LIMITA ZONA CENTRALA
- ALIMENTAREA CU APA
- RETEA PROPUSA DE DISTRIBUTIE A APEI POTABILE
- RETEA PROPUSA DE CANALIZARE A APELOR UZATE
- STATIE EPURARE A APEI
- GOSPODARIE APA - REZERVOR - PUT FORAT
- PUT FORAT - STATIE HIDROFOR
- ALIMENTAREA CU ENERGIE ELECTRICA
- LEA 20KV
- LINIE ELECTRICA AERIANA 20KV
- LEA 0.40KV
- LEA 0.40KV EXISTENTA
- PTA 20/0.4KV - EXISTENTE
- TELECOMUNICATII
- CABLU TELEFONIE AERIAN EXISTENT
- TELEVIZIUNE
- CABLU TV AERIAN EXISTENT

| VERIFICATOR   |                           |  | REFERAT/EXPERTIZA  |                                      |
|---|---------------------------|--|--|--------------------------------------|
| <br>CRAIOVA, STR. TOPORASI, NR. 51<br>TEL/FAX: 0721-336402, 0351-176973<br>www.toposurvey.ro |                           |  | <b>BENEFICIAR:</b><br><b>CONSILIUL LOCAL APELE VII</b><br><b>JUDETUL DOLJ</b>      | <b>Proiect</b><br><b>nr. 56/2010</b> |
|   |                           |  | <b>TITLU PROIECT:</b><br><b>PLAN URBANISTIC GENERAL</b><br><b>COMUNA APELE VII</b> | <b>FAZA:</b><br><b>P.U.G.</b>        |
| <b>COORD. PROIECT</b><br><b>PROIECTANT DE</b><br><b>SPECIALITATE</b>  | Arh. AL BASHTAWI MOHAMMAD |  | <b>SCARA:</b><br><b>1:10000</b>  | <b>ECHIPARE EDILITARA</b>            |
| <b>SEF PROIECT</b>  | Ing. IRINEL GRESITA       |  | <b>DATA:</b><br><b>12/2010</b>   |                                      |
| <b>DESENAT</b>  | Ing. COSTIN VIRTELNITA    |  |  | <b>Plansa</b><br><b>nr. A05</b>      |