
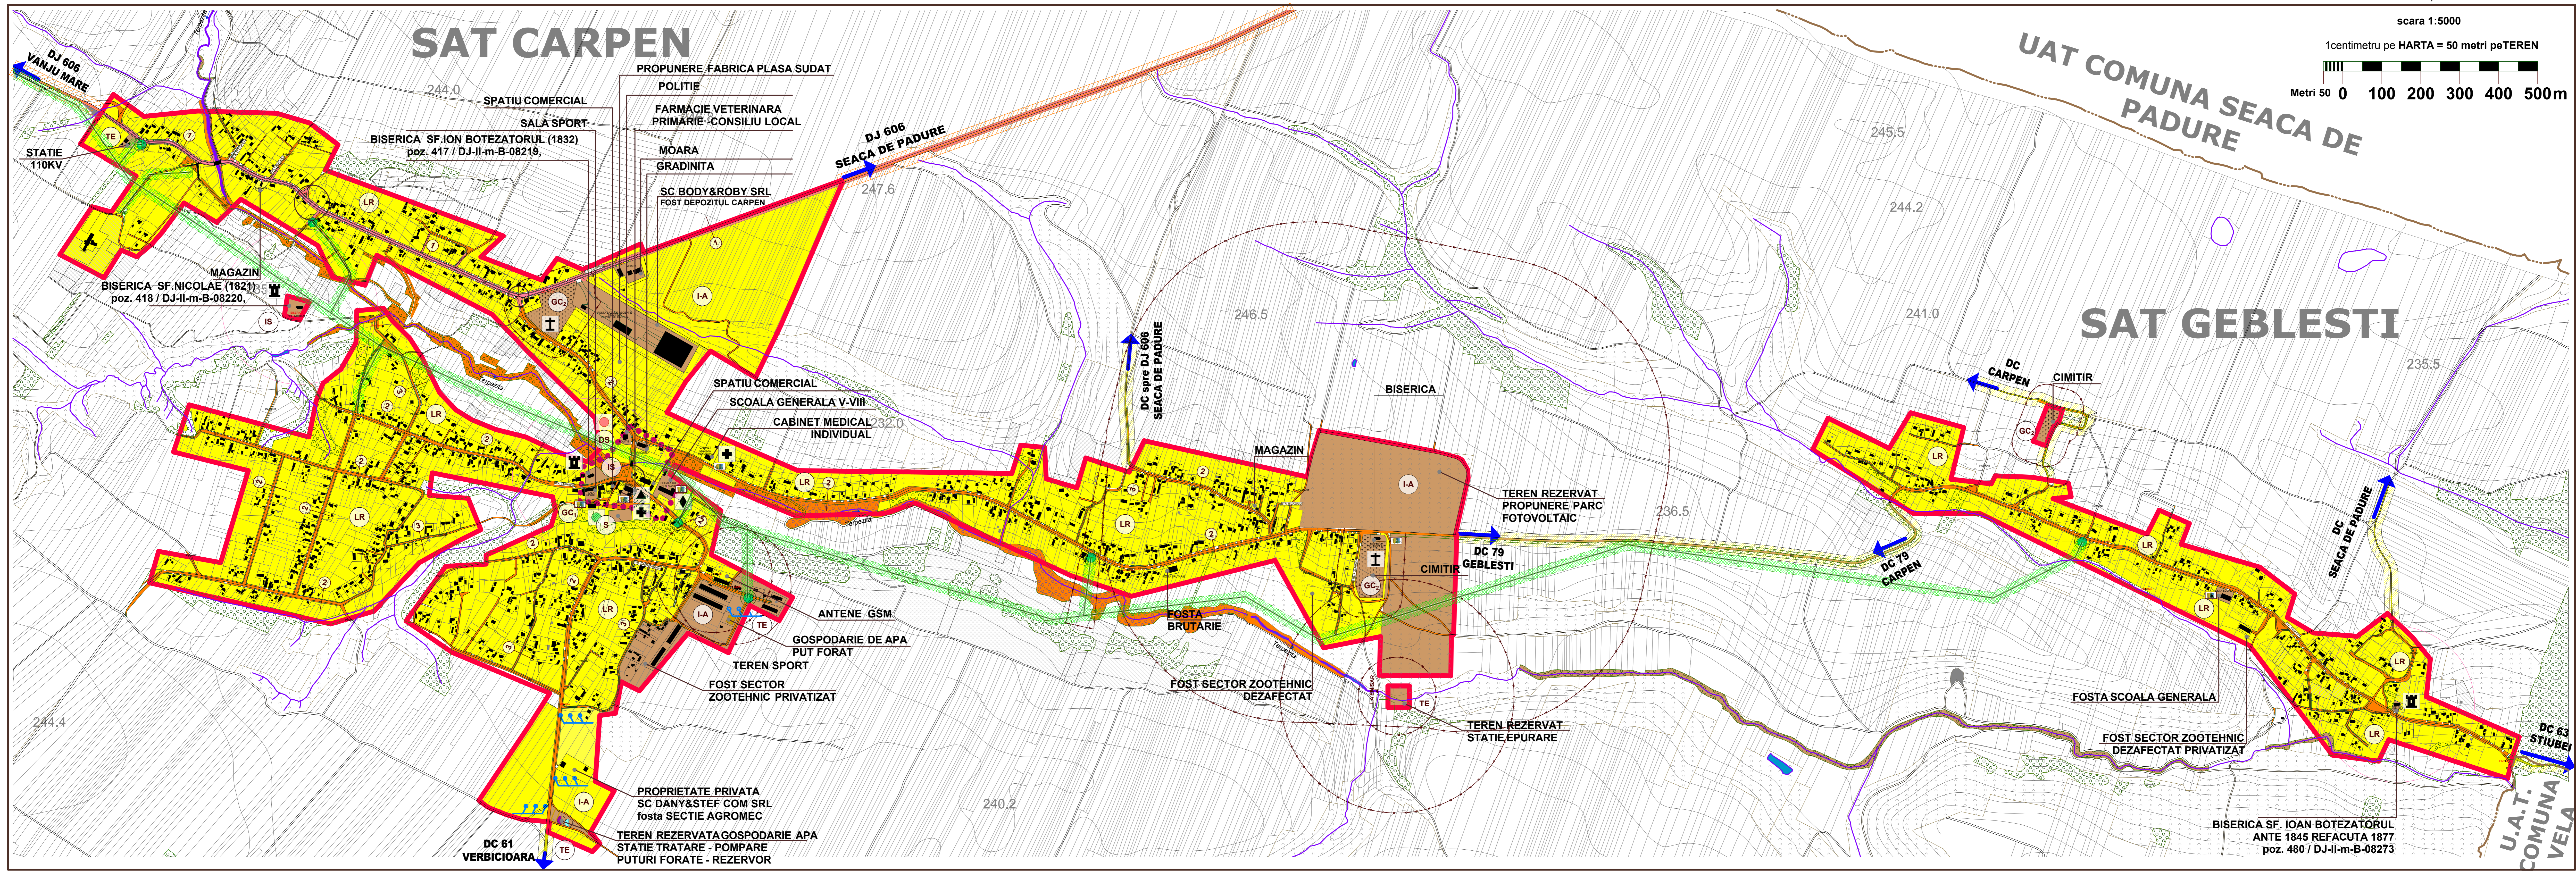
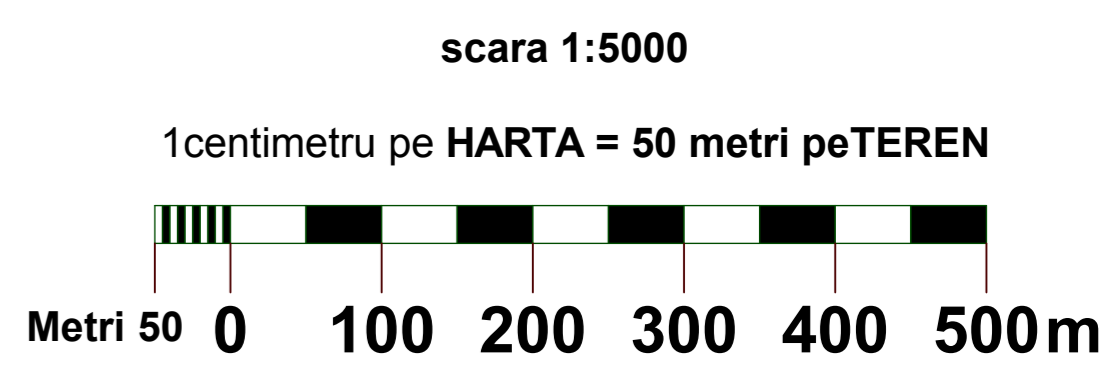


PLAN URBANISTIC GENERAL
SAT CARPEN, SAT GEBLESTI - COMUNA CARPEN, JUDETUL DOLJ
REGIMUL JURIDIC- CIRCULATIA TERENURILOR - OBIECTIVE DE UTILITATE PUBLICA
scara 1:5000

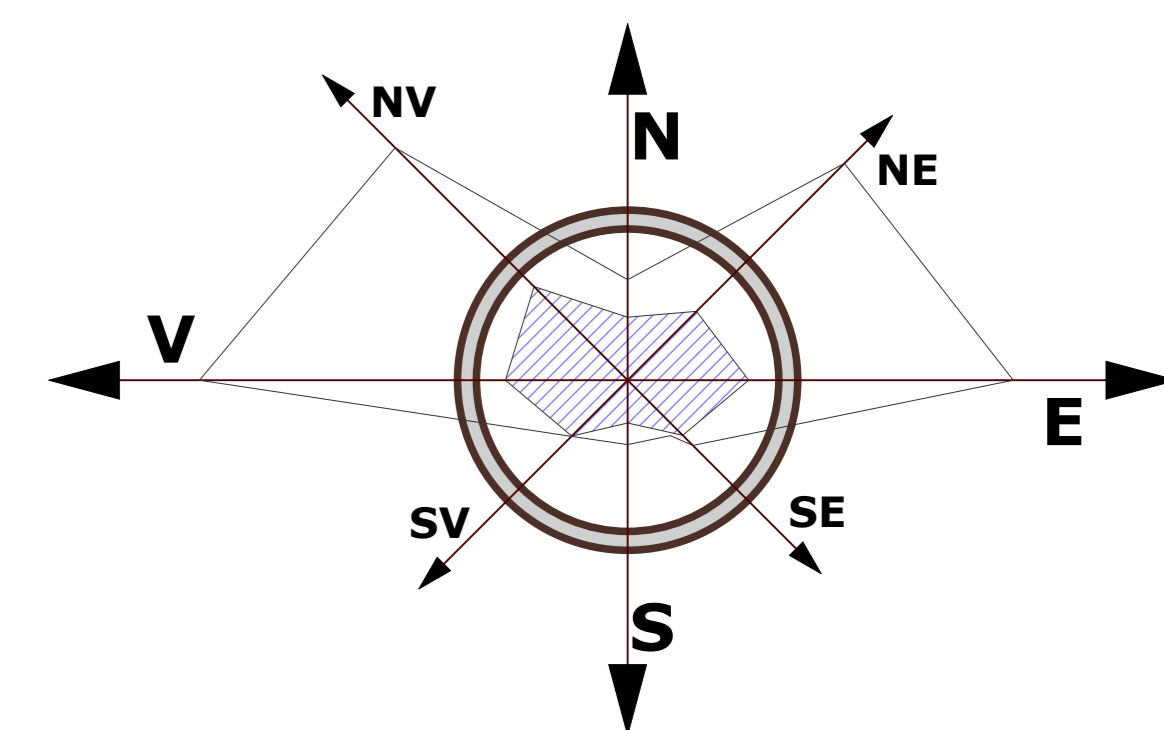

LEGENDA

- LIMITE
— LIMITA TERITORIULUI INTRAVILAN PROPUȘ
— LIMITA TERITORIULUI ADMINISTRATIV AL COMUNEI
••••• LIMITA ZONA CENTRALA

- TIPURI DE PROPRIETATE ASUPRA TERENURILOR DIN INTRAVILAN

- a) PROPRIETATE PUBLICA
— TERENURI PROPRIETATE PUBLICA DE INTERES NATIONAL
RAURI, PARAURI, AUTOSTRADA, CANALE IRRIGATII, PADURI
— TERENURI PROPRIETATE PUBLICA DE INTERES JUDETEAN
— TERENURI PROPRIETATE PUBLICA DE INTERES LOCAL

- b) PROPRIETATE PRIVATA
— TERENURI PROPRIETATE PRIVATADE INTERES NATIONAL
— TERENURI PROPRIETATE PRIVATADE INTERES JUDETEAN
— TERENURI PROPRIETATE PRIVATADE INTERES LOCAL
— TERENURI PROPRIETATE PRIVATAA PERSOANELOR FIZICE SAU JURIDICE

- CIRCULATIA TERENURILOR
— TERENURI CE SE INTENTIONEAZA A FI TRECUTE IN DOMENIUL PUBLIC
— TERENURI CE SE INTENTIONEAZA A FI TRECUTE IN DOMENIUL PRIVAT
UNITATILORADMINISTRATIV TERITORIALE
— TERENURI AFLATE IN DOMENIUL PRIVAT DESTINATE CONCESIONARII
— TERENURI AFLATE IN DOMENIUL PRIVAT DESTINATE SCHIMBULUI

- ZONE DE PROTECTIE/ INTERDICTIE
— ZONE DE PROTECTIE FATATA DE OBIECTIVELE CU VALOARE PATRIMONIUL(R=200m); (R=500m);
— ZONA DE PROTECTIE CU VALOARE PEISAGISTICA
— ZONE PROTEJATE PE BAZA NORMELOR SANITARE-CIMITIRE(50,00m);GOSPODARIE APA (15,00m)
— PARCURI
— CIMITIRE
— PLATFORME AMENAJATE PRECOLECTARE DESEURI MENAJERE
— STRAZI
— AMENAJARE INTERSECTII
— SIMBOL U.T.R. (LR)

- ◊ ALIMENTAREA CU APA
— CAPTARI DE APA SUBTERANA
— GOSPODARIE DE APA
— REZERVOR DE INMAGAZINARE A APEI POTABILE
— STATIE DE TRATARE - POMPARE A APEI POTABILE
◊ ALIMENTAREA CU ENERGIE ELECTRICA
• REȚELE DE DISTRIBUȚIE (MT)
— LINIE ELECTRICA AERIANA 20KV
• POSTURI DE TRANSFORMARE MT/JT
— PTA 20/0.4KV
• STATIE 110KV

- ▲ ADMINISTRATIE PUBLICA
♦ INVATAMANT
+ SANATATE
● CULTURA
● POLITIE / POMPIERI
■ FINANCIAR/BANCARE
■ MONUMENT ISTORIC
† CULTE

Verificator/Expert	Nume	Semnatura	Contra	Autent / Expertiza Nr.	din data	
SC EXPERT DESIGN-BAM S.R.L			COMUNA CARPEN			Proiect nr. 81/2016
COORDONATOR			J/16/1712/2005			
PROIECTAT			Craiova-Dolj			
PROIECTAT			PLAN URBANISTIC GENERAL			FAZA: P.U.G.
PROIECTAT			SAT CARPEN, SAT GEBLESTI			
DESEINAT			DATA			
DESEINAT			FeB.			
DESEINAT			2015			
			REGIM JURIDIC, CIRCULATIA TERENURILOR, OBIECTIVE UTILITATE PUBLICA			Plansa nr. 803