
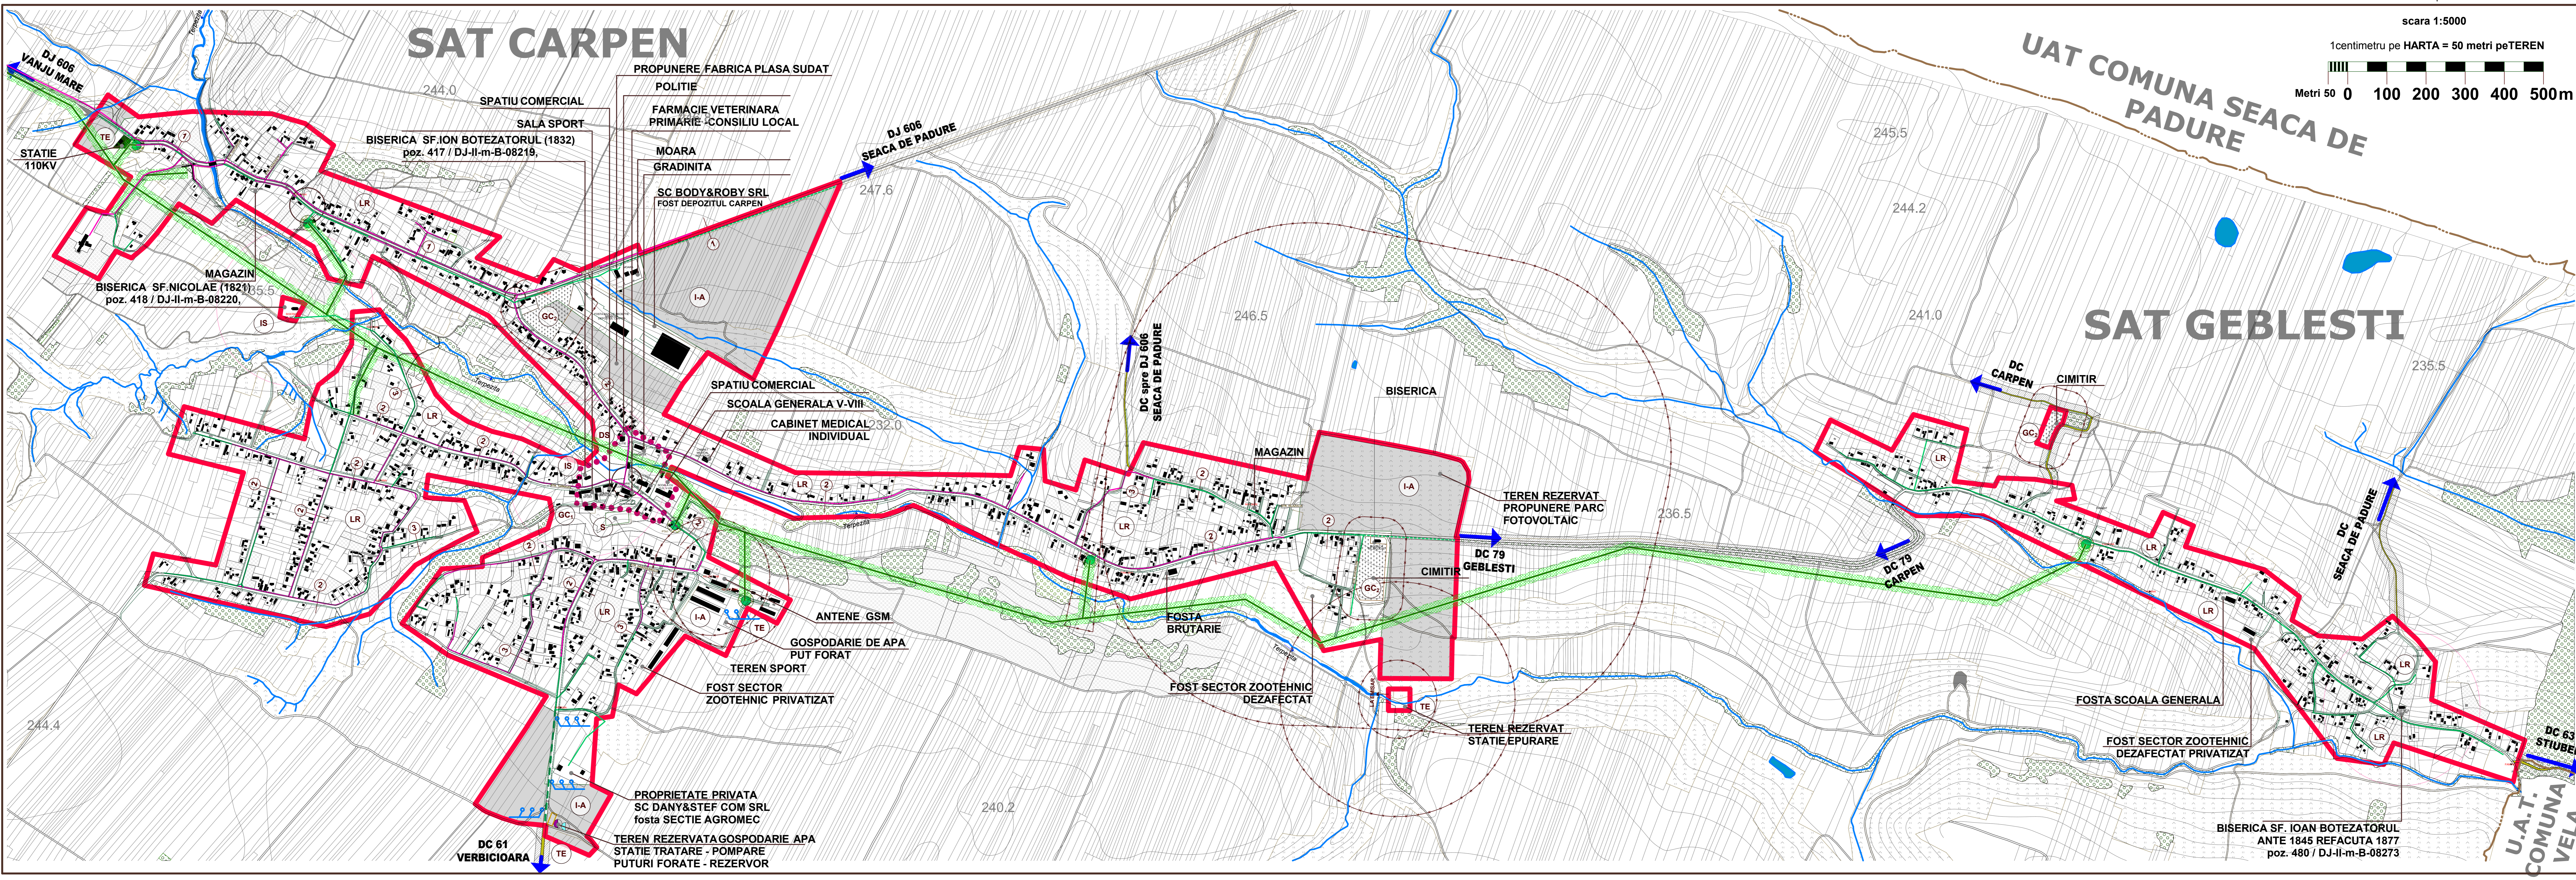
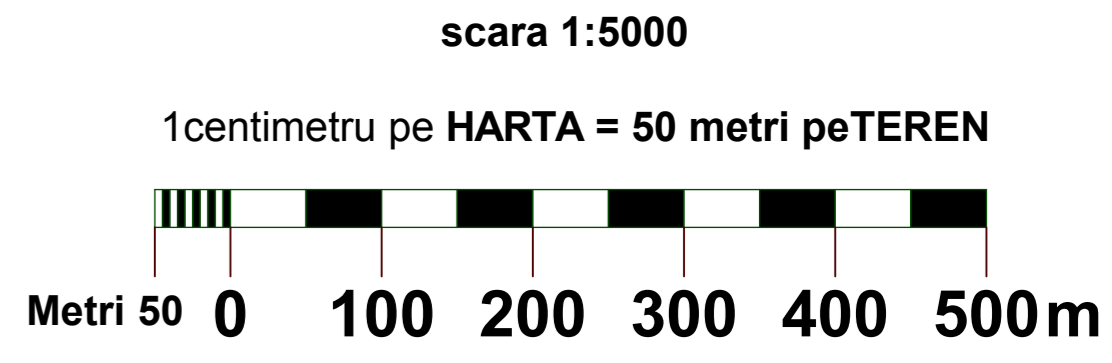


PLAN URBANISTIC GENERAL
SAT CARPEN, SAT GEBLESTI - COMUNA CARPEN, JUDETUL DOLJ
ECHIPAREA CU UTILITATI - ALIMENTARE CU ENERGIE ELECTRICA. TELECOMUNICATII
scara 1:5000

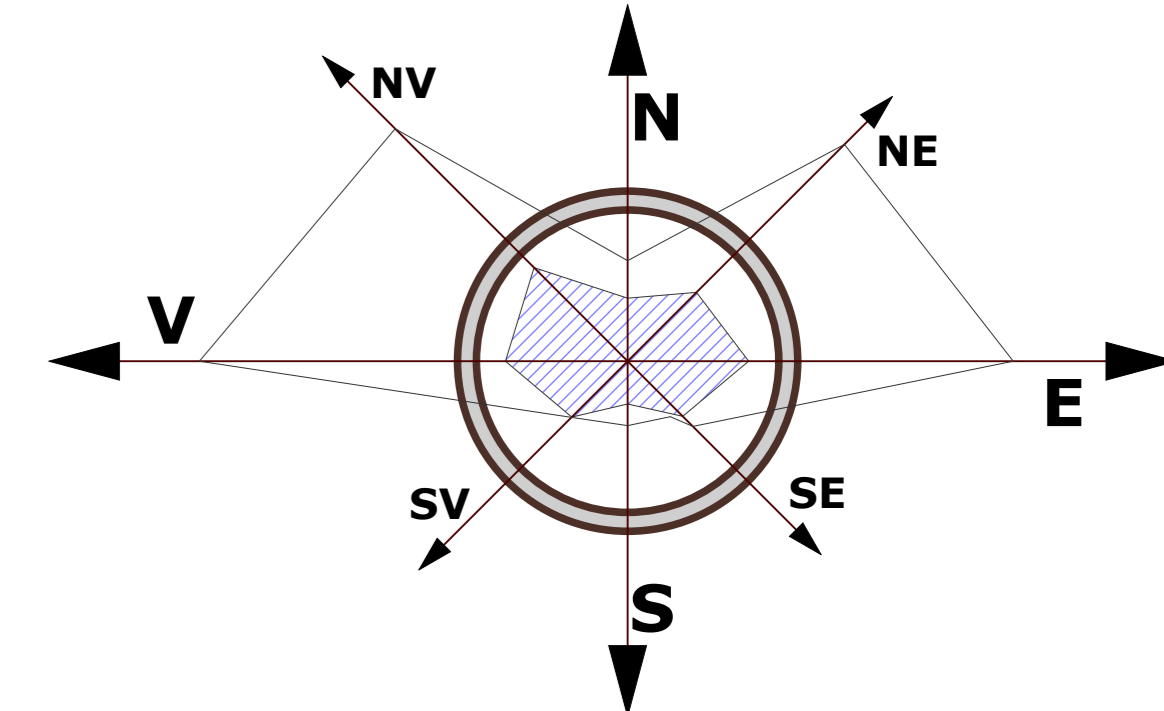

LEGENDA

- LIMITE
- LIMITA TERITORIULUI INTRAVILAN PROPUIS
- - - - - LIMITA TERITORIULUI ADMINISTRATIV AL COMUNEI
- LIMITA ZONA CENTRALA

- EXISTENT PROPUS
- ◊ ALIMENTAREA CU ENERGIE ELECTRICA
 - REȚELE DE DISTRIBUȚIE (MT, JT)
 - LINIE ELECTRICA AERIANA 20KV
 - LINIE ELECTRICA AERIANA 0,4KV
 - POSTURI DE TRANSFORMARE MT/JT
 - PTA 20/0,4KV
 - STATIE DE 110KV

- EXISTENT PROPUS
- ◊ TELECOMUNICATII
 - CENTRALA TELEFONICA AUTOMATA
 - REȚELE DE TELECOMUNICATII
 - CABLU COAXIAL AERIAN TELEFONIE DE JOASA FRECVENTA
 - ◊ SUPRAFETE INTRODUSE IN INTRAVILAN
 - SIMBOL U.T.R. (LR)

| | | | | | | |
|-----------------------------|--------------------------|-----------|----------------|------------------------------|----------|---------------------|
| Verificator/Expert | Nume | Sechestru | Contura | Autentificat / Expertiza Nr. | din data | |
| SC EXPERT DESIGN-BAM S.R.L. | | | COMUNA CARPEN | | | Proiect nr. 81/2016 |
| J/16/1712/2005 | | | JUDETUL DOLJ | | | |
| Craiova-Dolj | | | TITLUL PROIECT | | | |
| SPECIFICATIE | NUME | SEMNATURA | SCARA | PLAN URBANISTIC GENERAL | | FAZA: |
| COORDONATOR | AVL MOHAMMAD AL BASHTAWI | | 1:5000 | COM. CARPEN | | P.U.G. |
| PROIECTAT | AVL MIRON BALTAG | | | SAT CARPEN, SAT GEBLESTI | | |
| PROIECTAT | AVL CORINA DUMITRESCU | | | ECHIPAREA CU UTILITATI | | Planșa nr. A05 |
| DESEINAT | Ing. COSTIN VETELANTA | | FeB. | ALIMENTARE CU ENERGIE | | |
| DESEINAT | Ing. MIHAILA CRIVAN | | 2015 | ELECTRICA. TELECOMUNICATII | | |
| DESEINAT | Ing. CRISTINA ONESCU | | | | | |