
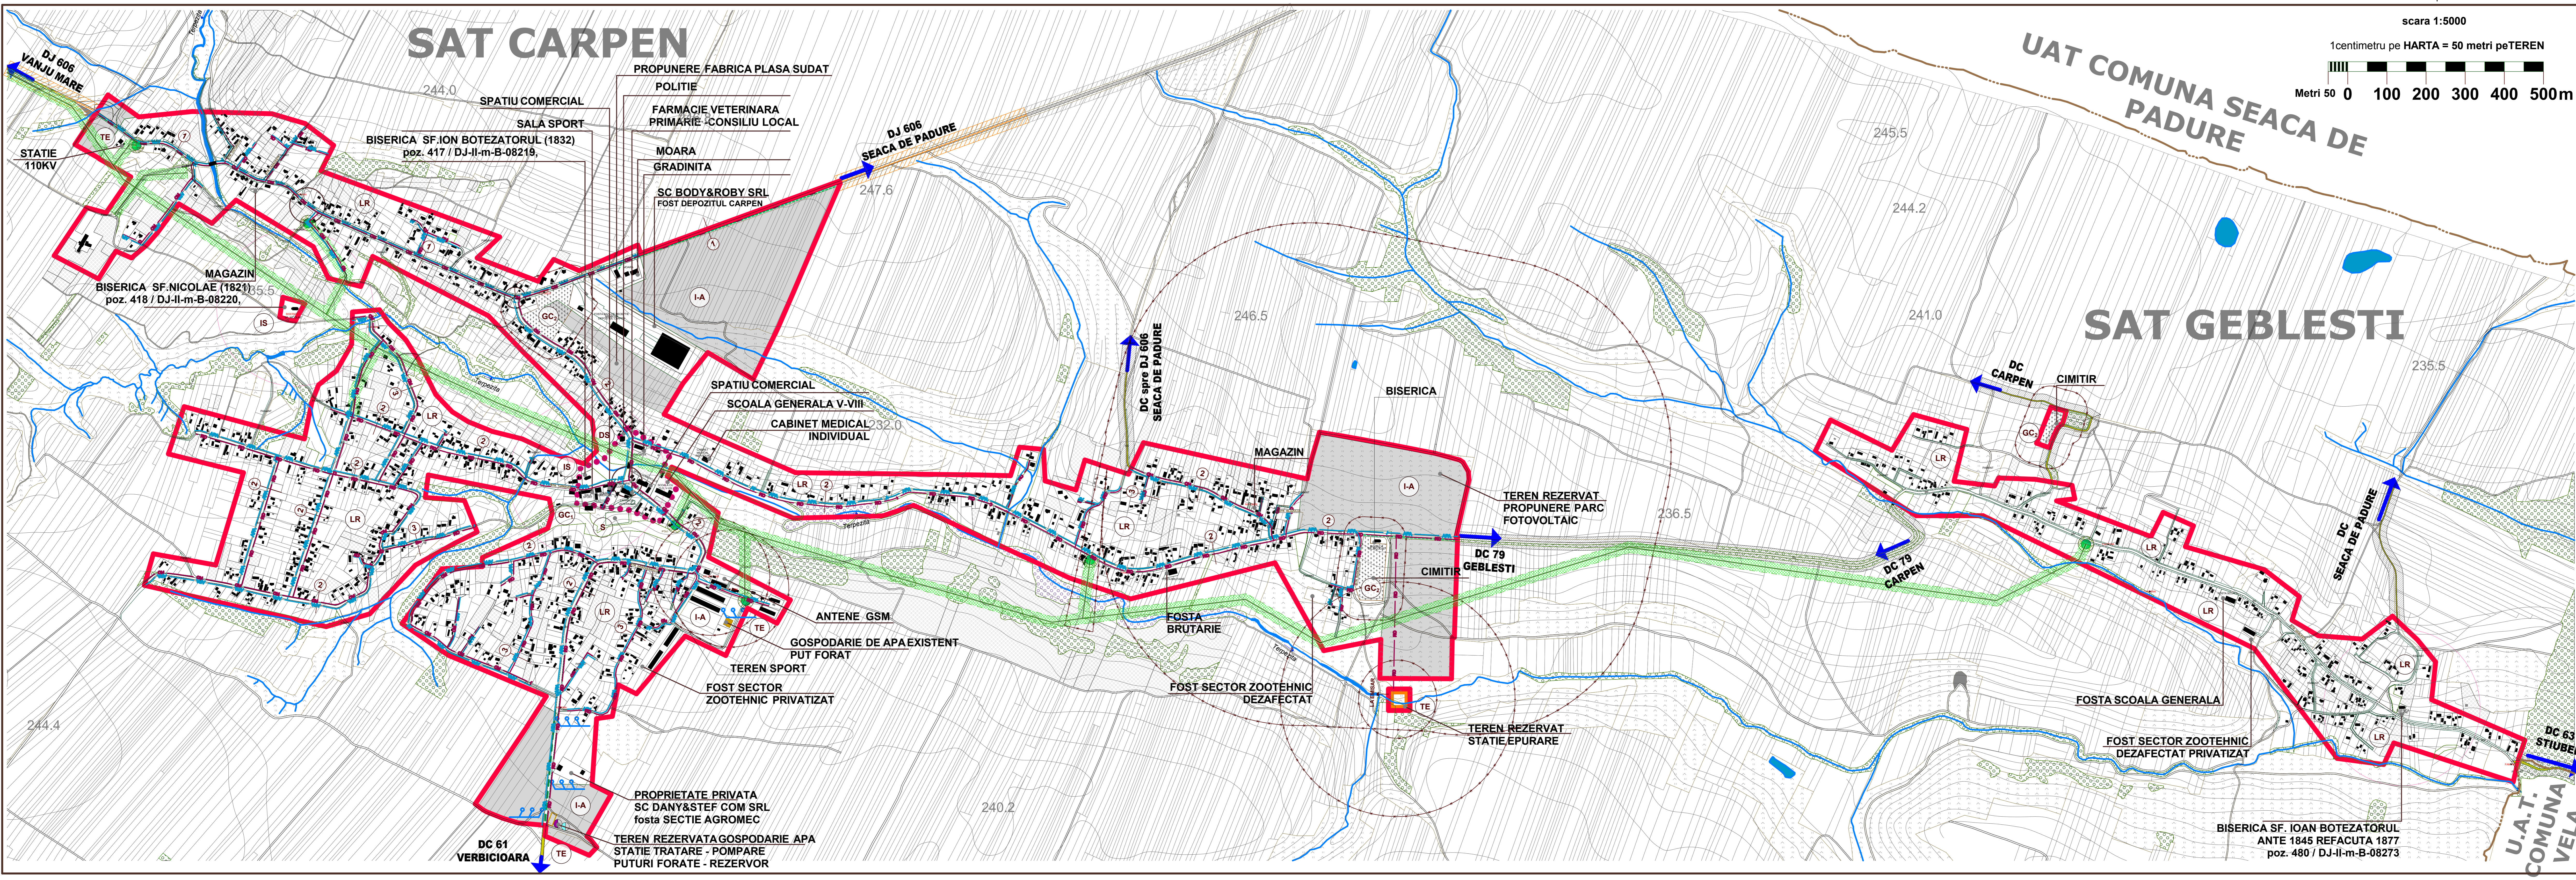
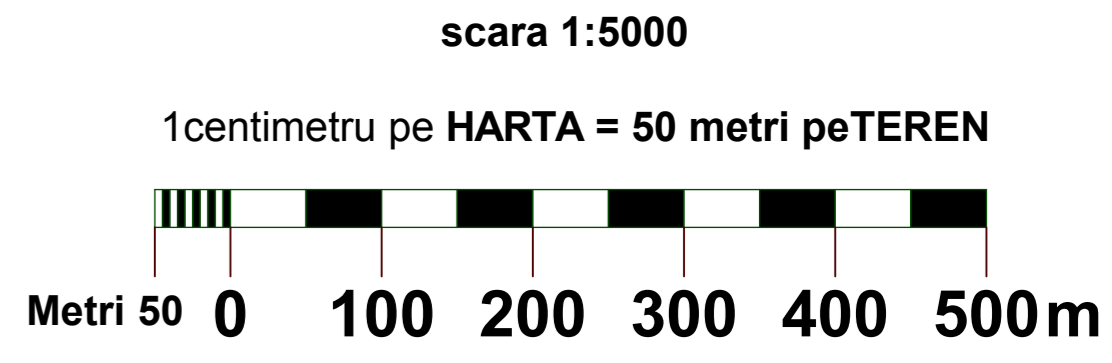


PLAN URBANISTIC GENERAL
SAT CARPEN, SAT GEBLESTI - COMUNA CARPEN, JUDETUL DOLJ
ECHIPAREA CU UTILITATI - ALIMENTARE CU APA. CANALIZARE
scara 1:5000

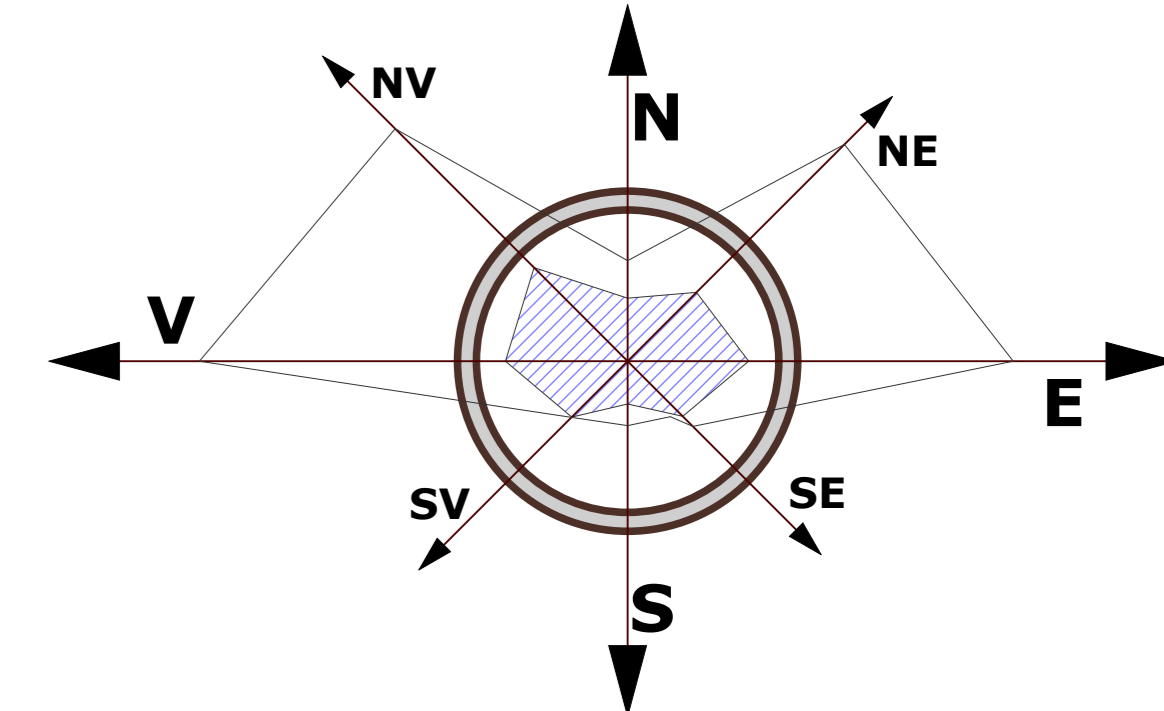

LEGENDA

- LIMITE
— LIMITA TERITORIULUI INTRAVILAN PROPUȘ
- - - - - LIMITA TERITORIULUI ADMINISTRATIV AL COMUNEI
••••• LIMITA ZONA CENTRALA

- EXISTENT PROPUȘ
- ◊ ALIMENTAREA CU APA
CAPTARI DE APA SUBTERANA
GOSPODARIE DE APA
REZERVOR DE INMAGAZINARE A APEI POTABILE
STATIE DE TRATARE - POMPARE A APEI POTABILE
RETEA DE DISTRIBUTIE A APEI POTABILE

- EXISTENT PROPUȘ
- ◊ CANALIZARE
RETEA DE CANALIZARE A APELOR UZATE MANAJERE
STATIE EPURARE A APEI UZATE (R=300m, R=100m(tip container))
STATIE DE POMPARE APE UZATE
◊ SUPRAFETE INTRODUSE IN INTRAVILAN
SIMBOL U.T.R. LR

Verificator/Expert	Nume	Specialitate	Comuna	Autentizat / Expertiza Nr.	din data	
SC EXPERT DESIGN-BAM S.R.L. J/16/1712/2005 Craiova-Dolj						Proiect nr. 81/2016
BENEFICIAR: COMUNA CARPEN JUDETUL DOLJ						
SPECIFICATIE	NUME	Semnatura	SCARA	TITLU PROIECT		
COORDONATOR	AN. MOHAMMAD AL BASITAWI		1:5000	PLAN URBANISTIC GENERAL COM. CARPEN		FAZA: P.U.G.
PROIECTAT	AN. MIRON DALTAG			SAT CARPEN, SAT GEBLESTI		
PROIECTAT	AN. CORINA DUMITRESCU			DATA		
DESEINAT	ING. COTIN VETELANTA		FoB.	ECHIPAREA CU UTILITATI		Plansa nr. 808
DESEINAT	ING. NICOLAE CRIVAN		2015	ALIMENTARE CU APA-CANALIZARE		
DESEINAT	ING. CRISTINA ONESCU					