


PLAN URBANISTIC GENERAL

SAT CLEANOV - COMUNA CARPEN, JUDETUL DOLJ

REGIMUL JURIDIC- CIRCULATIA TERENURILOR - OBIECTIVE DE UTILITATE PUBLICA


scara 1:5000

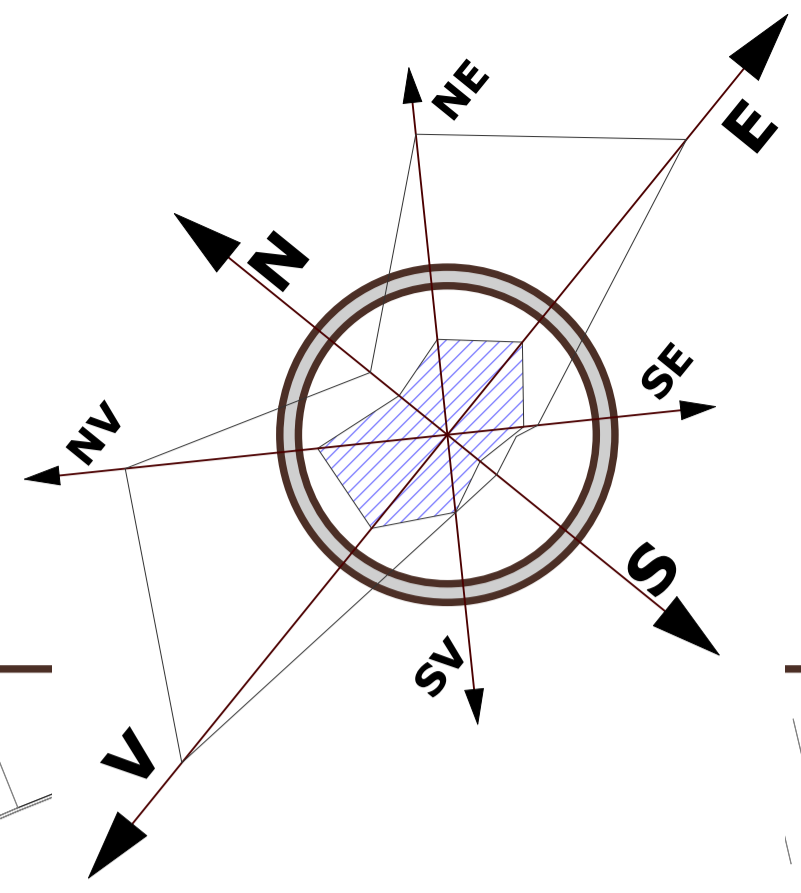

1centimetru pe HARTA = 50 metri peTEREN

Metri 50 0 100 200 300 400 500m

U.A.T. JUDETUL MEHEDINTI

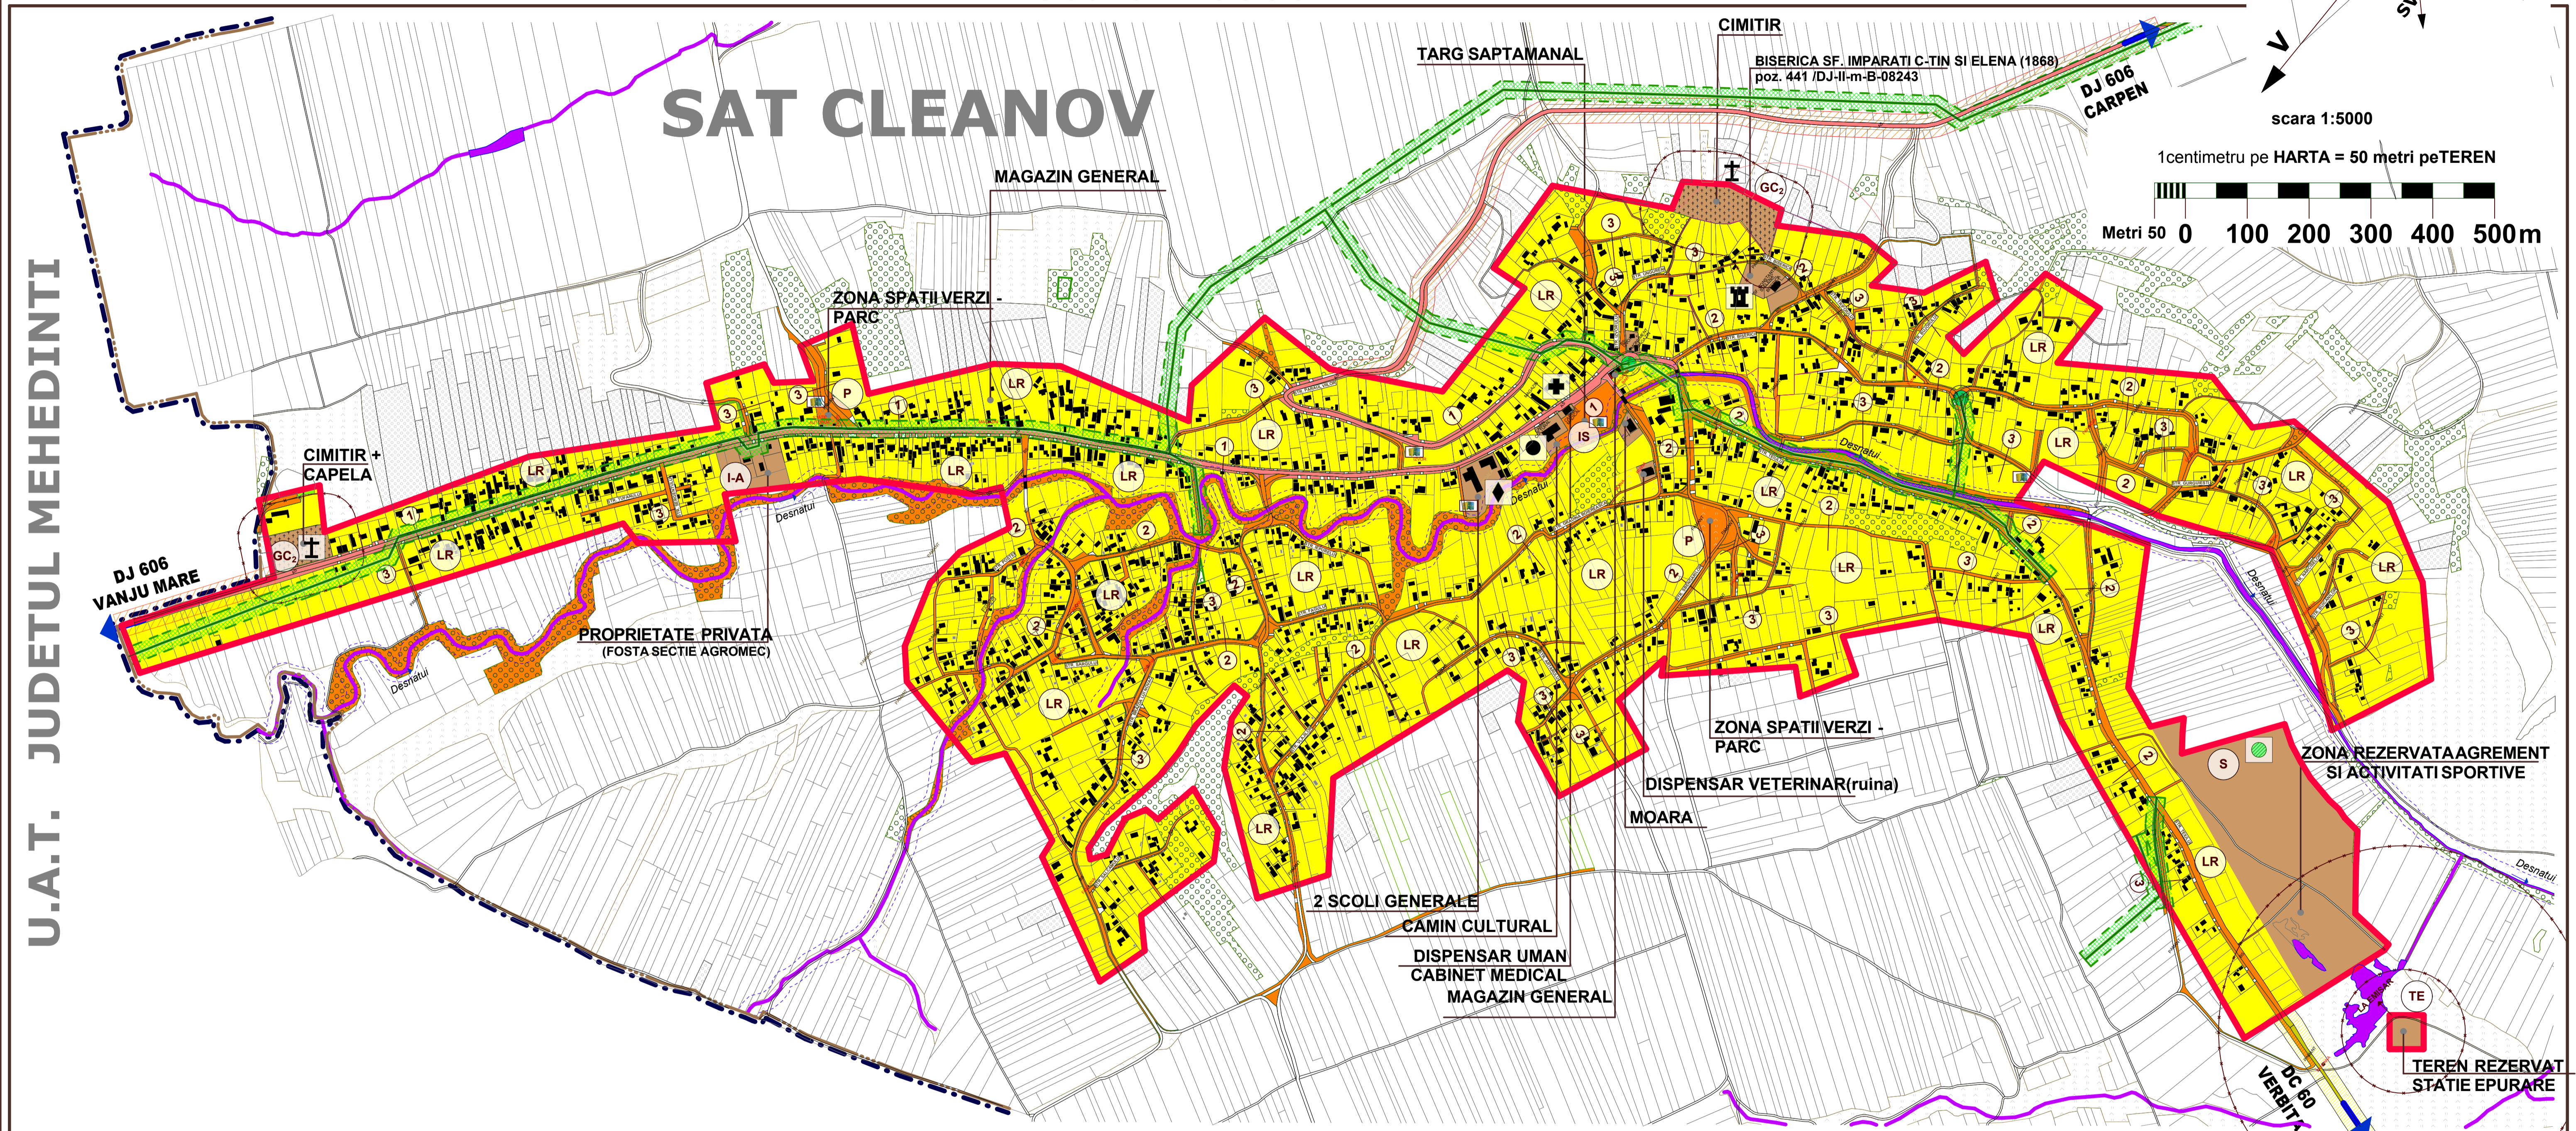

- LIMITE
- LIMITA TERITORIULUI INTRAVILAN PROPUS
- LIMITA TERITORIULUI ADMINISTRATIV AL COMUNEI
- LIMITA TERITORIULUI ADMINISTRATIV AL JUDETULUI

• TIPURI DE PROPRIETATE ASUPRA TERENURILOR DIN INTRAVILAN

- a) PROPRIETATE PUBLICA
- TERENURI PROPRIETATE PUBLICA DE INTERES NATIONAL
 - RAURI, PARAURI, AUTOSTRADA, CANALE IRIGATII, PADURI
 - TERENURI PROPRIETATE PUBLICA DE INTERES JUDETEAN
 - TERENURI PROPRIETATE PUBLICA DE INTERES LOCAL
- b) PROPRIETATE PRIVATA
- TERENURI PROPRIETATE PRIVATA DE INTERES NATIONAL
 - TERENURI PROPRIETATE PRIVATA DE INTERES JUDETEAN
 - TERENURI PROPRIETATE PRIVATA DE INTERES LOCAL
 - TERENURI PROPRIETATE PRIVATA A PERSOANELOR FIZICE SAU JURIDICE

• CIRCULATIA TERENURILOR

- TERENURI CE SE INTENTIONEAZA A FI TRECUTE IN DOMENIUL PUBLIC
- TERENURI CE SE INTENTIONEAZA A FI TRECUTE IN DOMENIUL PRIVAT
- UNITATILOR ADMINISTRATIV TERITORIALE
- TERENURI AFLATE IN DOMENIUL PRIVAT DESTINATE CONCESIONARII
- TERENURI AFLATE IN DOMENIUL PRIVAT DESTINATE SCHIMBULUI

• ZONE DE PROTECTIE/ INTERDICTIE

- ZONE DE PROTECTIE FATA DE OBIECTIVELE CU VALOARE PATRIMONIU (R=200m), (R=500m);
- ZONA DE PROTECTIE CU VALOARE PEISAGISTICA
- ZONE PROTEJATE PE BAZA NORMELOR SANITARE - CIMITIRE (50,00m); GOSPODARIE APA (15,00m)

- PARCURI
- CIMITIRE
- PLATFORME AMENAJATE PRECOLECTARE DESEURI MENAJERE
- STRAZI
- AMENAJARE INTERSECTII

◇ ALIMENTAREA CU APA

- CAPTARI DE APA SUBTERANA
- GOSPODARIE DE APA
- REZERVOR DE INMAGAZINARE A APEI POTABILE
- STATIE DE TRATARE - POMPARE A APEI POTABILE
- RETEA DE DISTRIBUTIE A APEI POTABILE

◇ ALIMENTAREA CU ENERGIE ELECTRICA

- RELETE DE DISTRIBUTIE (MT)
- LINIE ELECTRICA AERIANA 20KV
- POSTURI DE TRANSFORMARE MT/JT
- PTA 20/0.4KV

- ▲ ADMINISTRATIE PUBLICA
- ◆ INVATAMANT
- ✚ SANATATE
- CULTURA
- POLITIE / POMPIERI
- FINANCIAR/BANCARE
- SPORT
- MONUMENT ISTORIC
- ⚡ CULTE

SIMBOL U.T.R. LR

Verificator/Expert	Nume	Semnatura	Cerinta	Referat / Expertiza Nr.	din data
SC EXPERT DESIGN-BAM S.R.L J/16/1712/2005 Craiova-Dolj				BENEFICIAR:	
				COMUNA CARPEN JUDETUL DOLJ	Proiect nr. 81/2015
SPECIFICATIE	NUME	SEMNATURA	SCARA	TITLU PROIECT:	
COORDONATOR	Arh. MOHAMMAD AL BASHAWI		1:5000	PLAN URBANISTIC GENERAL COM. CARPEN SAT CLEANOV	FAZA: P.U.G.
PROIECTAT	Arh. MIRON BALTAG				
PROIECTAT	Arh. SORINA DUMITRESCU				
DESENAT	Ing. COSTIN VIRTELNITA				
DESENAT	Urb. NICOLETA CRISAN				
DESENAT	Urb. CRISTINA IONESCU				