



# PLAN URBANISTIC GENERAL

SAT CLEANOV - COMUNA CARPEN, JUDETUL DOLJ  
ECHIPAREA CU UTILITATI - ALIMENTARE CU ENERGIE ELECTRICA. TELECOMUNICATII  
scara 1:5000

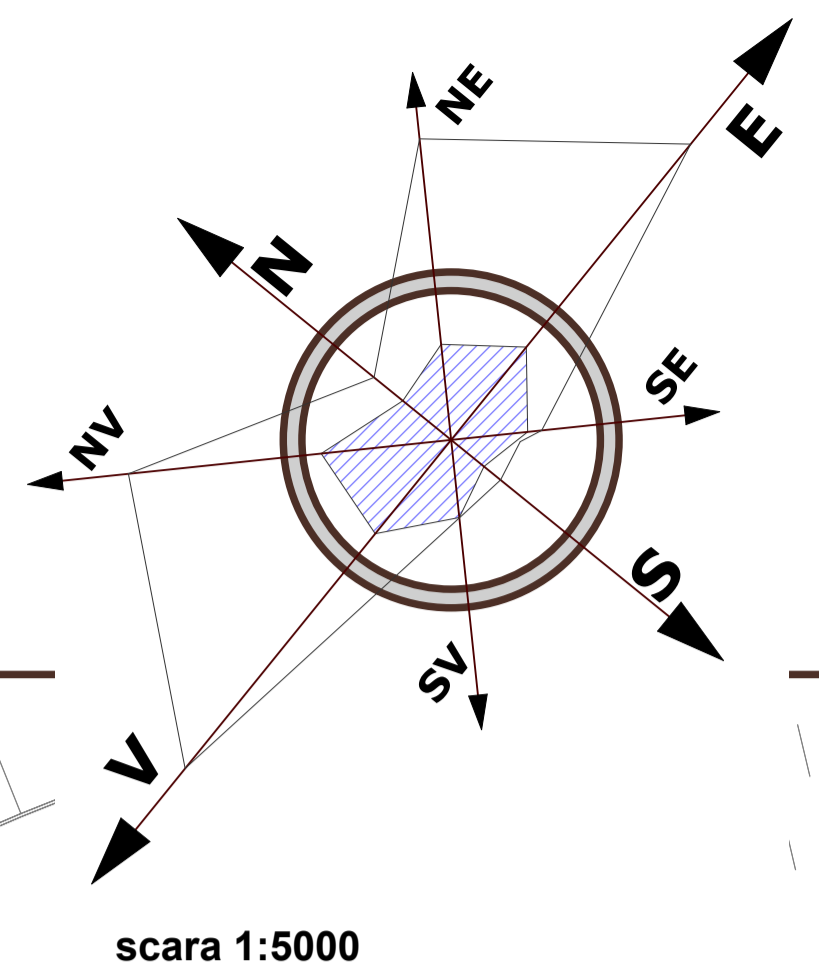

1centimetru pe HARTA = 50 metri peTEREN  
Metri 50 0 100 200 300 400 500m

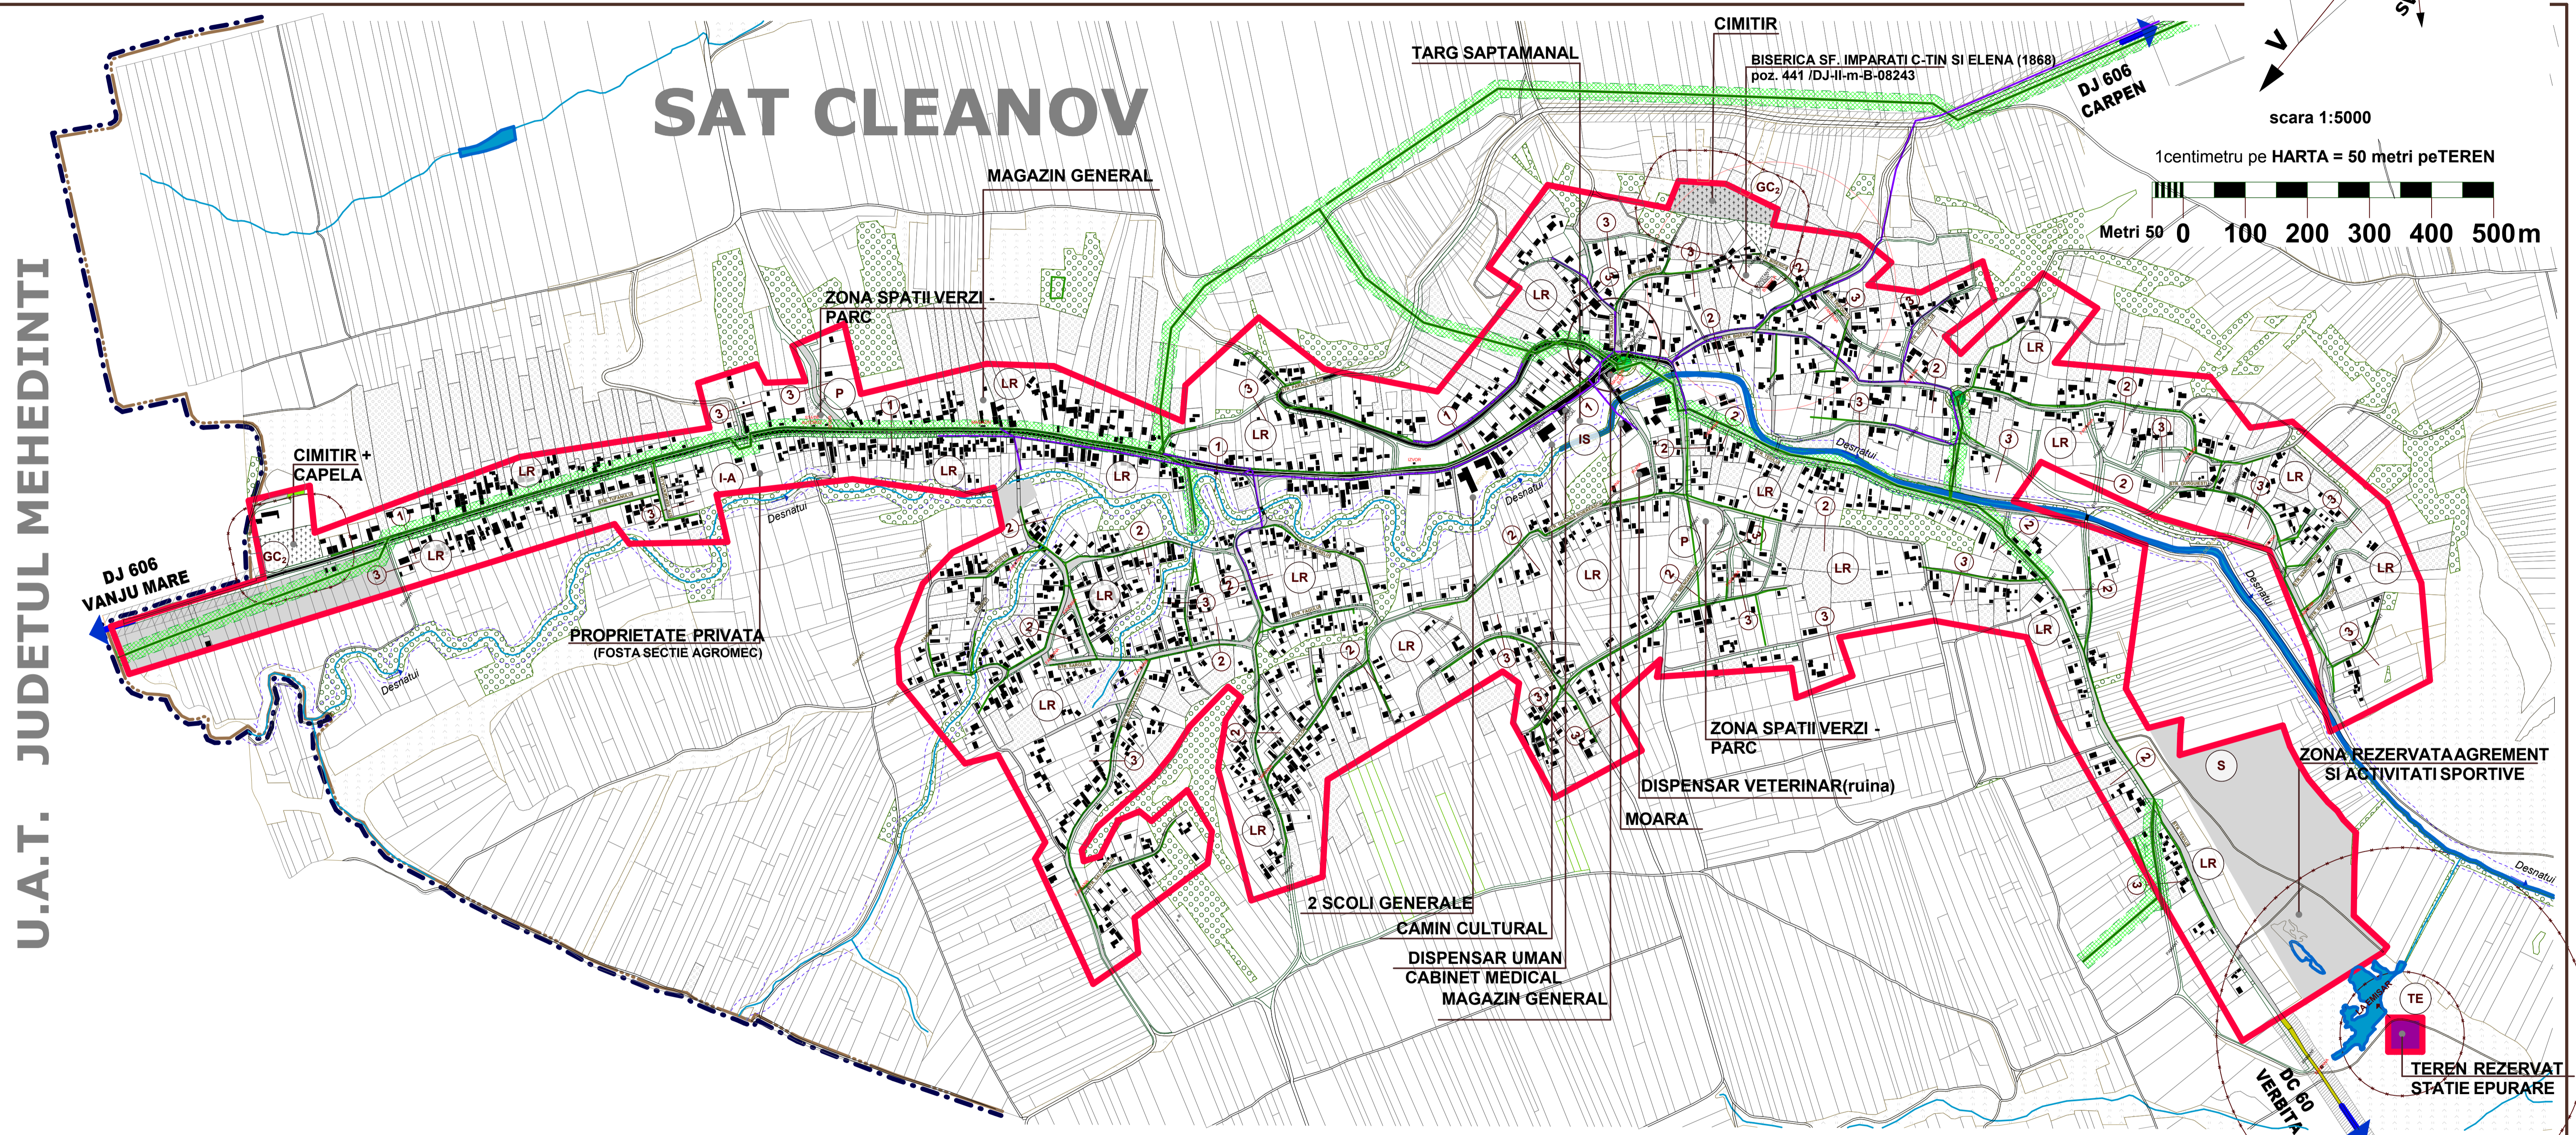

- LIMITE
- LIMITA TERITORIU INTRAVILAN PROPOS
- - - - - LIMITA TERITORIULUI ADMINISTRATIV AL COMUNEI
- . . . . - LIMITA TERITORIULUI ADMINISTRATIV AL JUDETULUI

- | EXISTENT   | PROPOS    | ◇ ALIMENTAREA CU ENERGIE ELECTRICA |
|------------|-----------|------------------------------------|
|            |           | • REțele DE DISTRIBUTIE (MT, JT)   |
| LEA 20KV   |           | LINIE ELECTRICA AERIANA 20KV       |
| LEA 0.40KV | - - - - - | LINIE ELECTRICA AERIANA 0,4KV      |
|            |           | • POSTURI DE TRANSFORMARE MT/JT    |
|            |           | PTA 20/0.4KV                       |

- | EXISTENT | PROPOS    | ◇ TELECOMUNICATII                                 |
|----------|-----------|---|
| Tc       |           | CENTRALA TELEFONICA AUTOMATA                      |
|          |           | • REțele DE TELECOMUNICATII                       |
| Tc       | - - - - - | CABLU COAXIAL AERIAN TELEFONIE DE JOASA FRECVENTA |
|          |           | ◇ SUPRAFETE INTRODUSE IN INTRAVILAN               |
|          |           | SIMBOL U.T.R. LR                                  |

Verificator/Expert	Nume	Semnatura	Cerinta	Referat / Expertiza Nr.	din data	
SC EXPERT DESIGN-BAM S.R.L J/16/1712/2005 Craiova-Dolj				BENEFICIAR: COMUNA CARPEN JUDETUL DOLJ		Proiect nr. 81/2015
SPECIFICATIE	NUME	SEMNATURA	SCARA	TITLU PROIECT:		
COORDONATOR	Arh. MOHAMMAD AL BASHTAWI		1:5000	PLAN URBANISTIC GENERAL COM. CARPEN SAT CLEANOV		
PROIECTAT	Arh. MIRON BALTAG			FAZA: P.U.G.		
PROIECTAT	Arh. SORINA DUMITRESCU		DATA	ECHIPAREA CU UTILITATI ALIMENTARE CU ENERGIE ELECTRICA.TELECOMUNICATII		
DESENAT	Ing. COSTIN VIRTELNITA		Feb.	Plansa nr. A10		
DESENAT	Urb. NICOLETA CRISAN		2015			
DESENAT	Urb. CRISTINA IONESCU					