


PLAN URBANISTIC GENERAL


SAT CLEANOV - COMUNA CARPEN, JUDETUL DOLJ
ECHIPAREA CU UTILITATI - ALIMENTARE CU APA. CANALIZARE

scara 1:5000

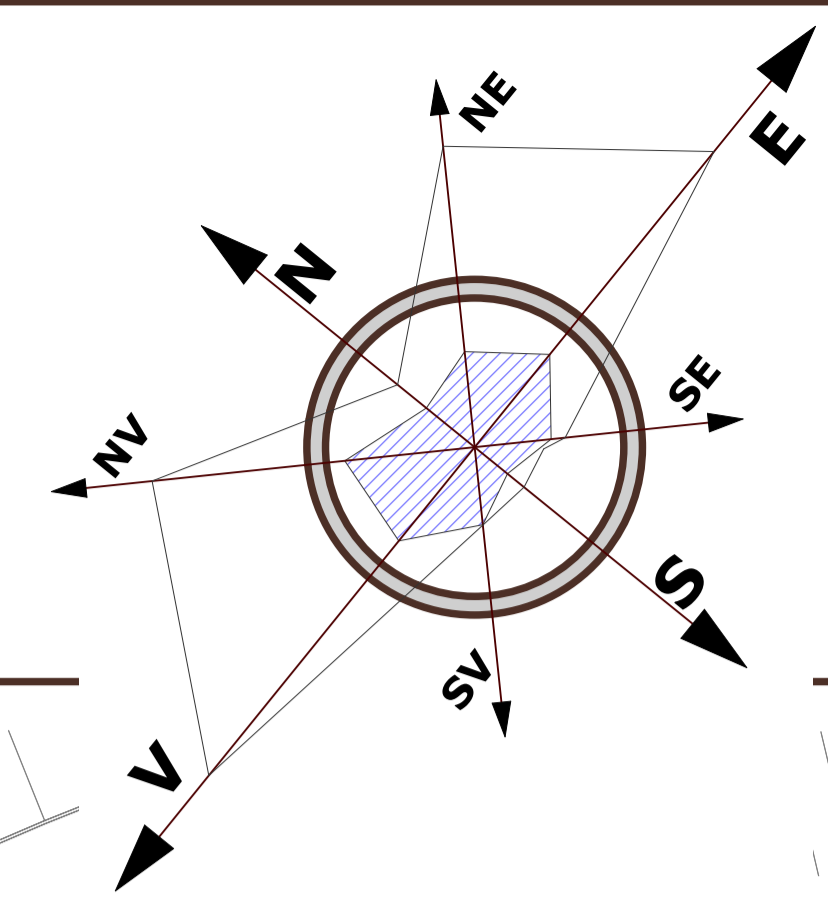


scara 1:5000

1centimetru pe HARTA = 50 metri peTEREN

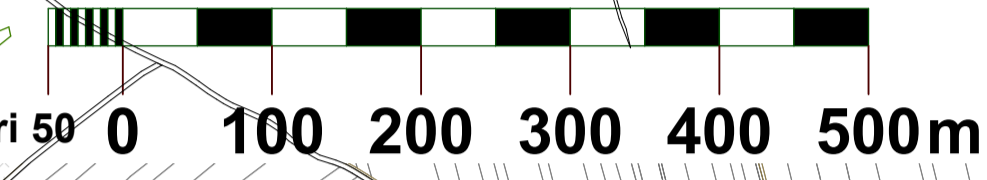

U.A.T. JUDETUL MEHEDINTI

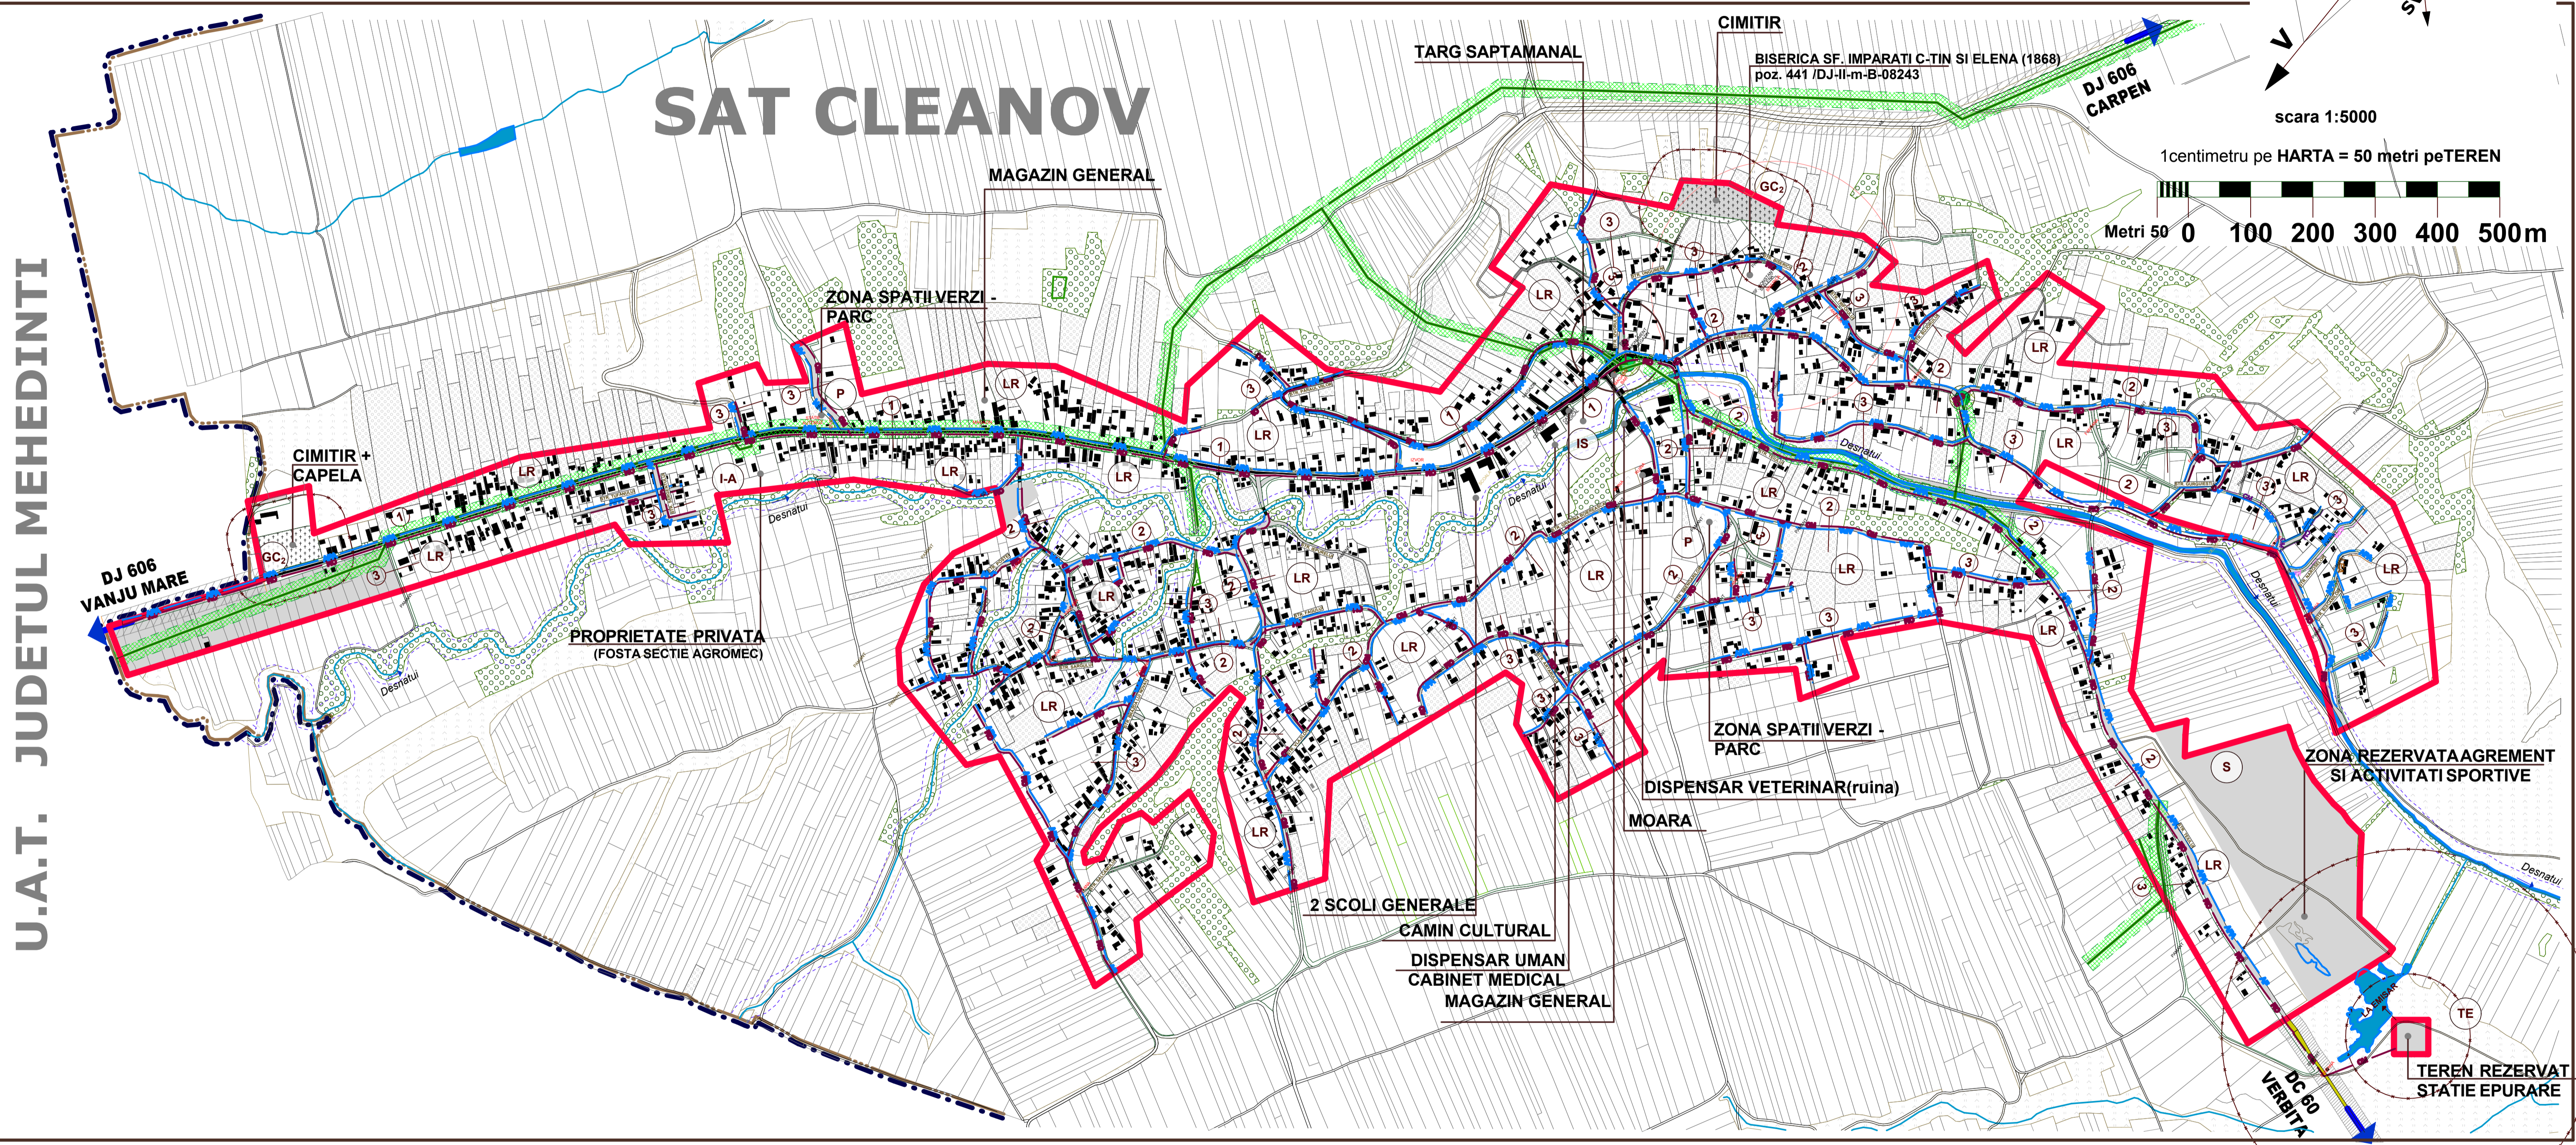

- LIMITE
- LIMITA TERITORIULUI INTRAVILAN PROPUȘ
- LIMITA TERITORIULUI ADMINISTRATIV AL COMUNEI
- - - - - LIMITA TERITORIULUI ADMINISTRATIV AL JUDETULUI

- | EXISTENT | PROPUȘ | ◇ ALIMENTAREA CU APA |
|----------|--------|---|
| | | CAPTARI DE APA SUBTERANA |
| | | GOSPODARIE DE APA |
| | | REZERVOR DE INMAGAZINARE A APEI POTABILE |
| | | STATIE DE TRATARE - POMPARE A APEI POTABILE |
| | | RETEA DE DISTRIBUTIE A APEI POTABILE |

- | EXISTENT | PROPUȘ | ◇ CANALIZARE |
|----------|--------|---|
| | | RETEA DE CANALIZARE A APELOR UZATE MANAJERE |
| | | STATIE EPURARE A APEI UZATE (R=300m, R=100m(tip container)) |
| | | STATIE DE POMPARE APE UZATE |
| | | ◇ SUPRAFETE INTRODUSE IN INTRAVILAN |
| | | SIMBOL U.T.R. (LR) |

Verificator/Expert	Nume	Semnatura	Cerinta	Referat / Expertiza Nr.	din data	
SC EXPERT DESIGN-BAM S.R.L J/16/1712/2005 Craiova-Dolj				BENEFICIAR:		Proiect nr. 81/2015
				COMUNA CARPEN JUDETUL DOLJ		
SPECIFICATIE	NUME	SEMNATURA	SCARA	TITLU PROIECT:		
COORDONATOR	Arh. MOHAMMAD AL BASHAWI		1:5000	PLAN URBANISTIC GENERAL COM. CARPEN SAT CLEANOV		FAZA: P.U.G.
PROIECTAT	Arh. MIRON BALTAG					
PROIECTAT	Arh. SORINA DUMITRESCU		DATA			
DESENAT	Ing. COSTIN VIRTELNITA		Feb.	ECHIPAREA CU UTILITATI. ALIMENTARE CU APA-CANALIZARE		Plansa nr. A11
DESENAT	Urb. NICOLETA CRISAN		2015			
DESENAT	Urb. CRISTINA IONESCU					