

PROFIL TRANSVERSAL



3 3

0.15 0.75 1.00 0.75 3.50 0.75 1.00 0.75 0.15

1.75 5.00 1.75

8.50 - 11.50

3 ARTERE SECONDAIRE

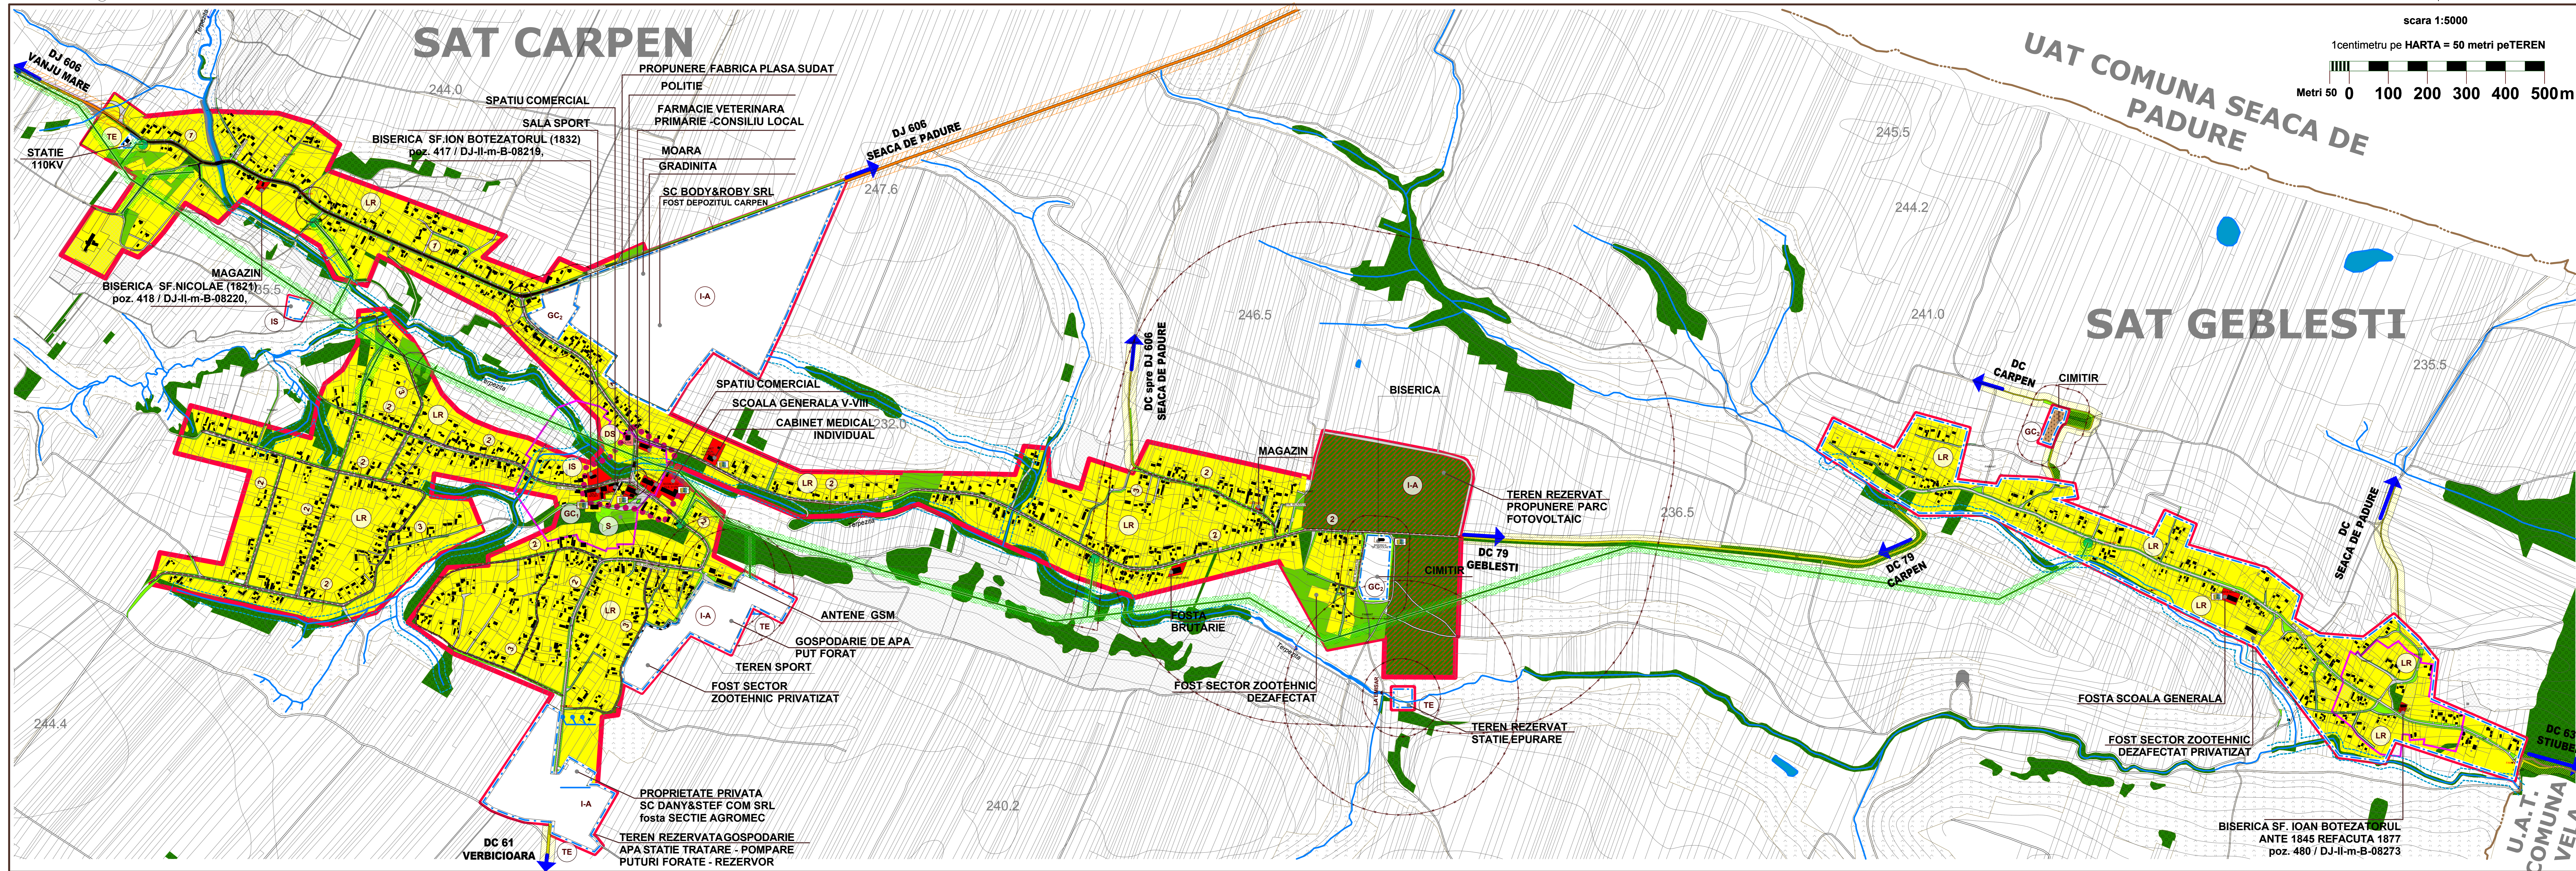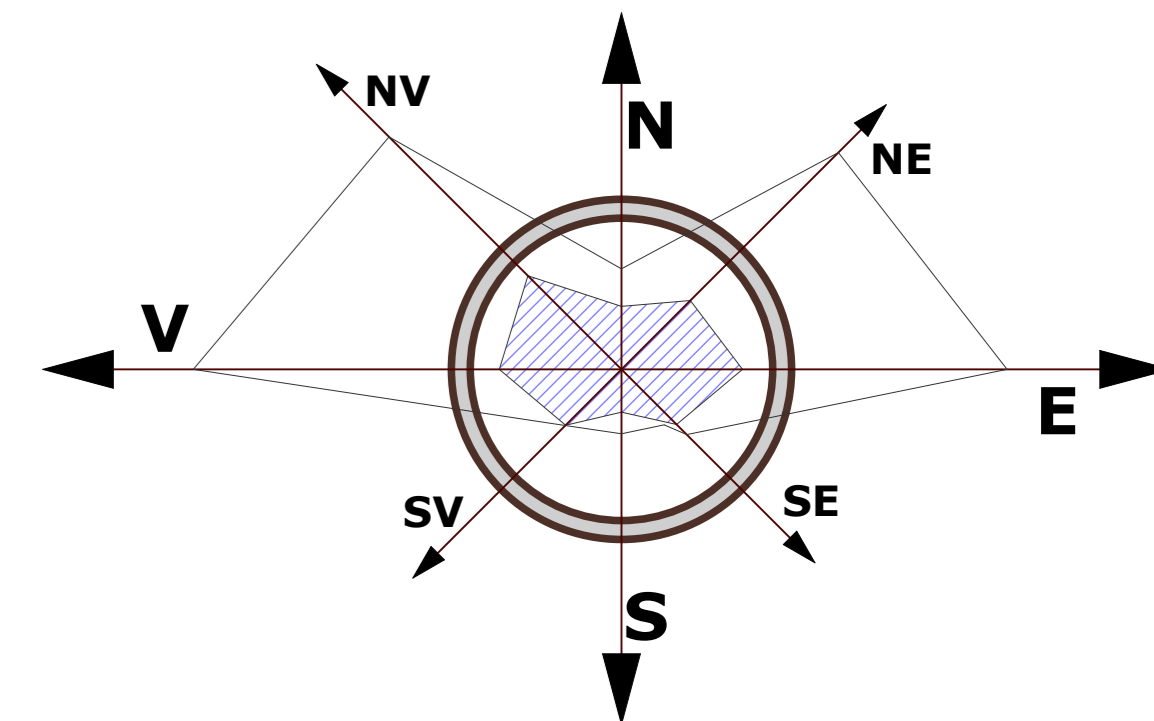

LIMITA

-  LIMITA TERITORIU INTRAVILAN PROPUS
-  LIMITA TERITORIULUI ADMINISTRATIV LA COMUNEI
-  LIMITA ZONA CTRIA
-  LIMITA UNITATE TERITORIALA DE REFERINTA(UT.R.)

• ZONIFICARE FUNCTIONALA

-  IS ZONA INSTITUTI SI SERVICII PUBLICE
-  L ZONA PENTRU LOCUINTE SI FUNCTIONI COMPLEMENTARE
-  I.A ZONA ACTIVITATI PRODUCTIVE (UNITATI INDUSTRIALE/DEPOZITARI
-  SP ZONE PLANTATE/AGREMENT/SPORT
-  ZC ZONA CALOR DE COMUNICATIE BUTIERA SI CONSTRUCTIILOR AFE
-  TE ZONA DE ECHIPARE TEHNICO EDILITARA
-  DS ZONA CU DESTINATIE SPECIALA
-  GC ZONA DE GOSPODARIE COMUNALA/CMITIR
-  EX ZONE REZERVATE IN EXTRAVILAN(SIT ARHEOLOGIC)
-  APE/TERENURI CU APE
-  TERENURI FORESTIERE/PADURI




• STRAZI IN INTRAVILAN

-  STRAZI PROPUSE PENTRU LARGIRE SI MODERNIZARE
-  STRAZI PROPUSE PE TRASEE NOI
-  STRAZI CU IMBRACAMINTE DEFINITIVA(ASFALT)
-  STRAZI NEAMENAJATE(PIEPT SI BULI)

 INTERSECTII IMPORTANTE PROPUSE PENTRU MODERNIZARE

 PROFIL TRANSVERSAL PROPUIS

- **DRUMURI**
- DRUMURI NATIONALE
 - DRUMURI JUDEȚENE
 - DRUMURI COMUNALE
- **ZONE DE PROTECȚIE/ INTERDICȚIE**
- ZONE DE PROTECȚIE DRUMURI NATIONALE(22,00m din ax)
 - ZONE DE PROTECȚIE DRUMURI JUDEȚENE(20,00m din ax)
 - ZONE DE PROTECȚIE DRUMURI COMUNALE(18,00m din ax)
 - ZONE DE PROTECȚIE FATA DE OBIECTIVELE CU VALOARE PATRIMONIU/VALOARE PEISAGISTICA(R=200m), (R=500m);
 - ZONE PROTECȚIE CURSURI DE APA/OLGINZI DE APA/LUCRARI HIDROTEHNICE - 150,00m
- Conform Legii Apelor nr. 107/1996 Anexa 2
- ZONE AFECTATA DE INUNDATII/CU NIVELUL PANZEI FREATICE RIDICAT
 - CANALE PLUVIALE, CURSURI SI OLGINZI DE APA LA CARE SE PROPUN LUCRARI DE DECOLMATARE SI PROTECȚIE MALURI
 - ZONE PROTEJATE PE BAZA NORMELOR SANITARE-CIMITIRE(50,00m);
 - GSPODARIE APA (15,00m)
 - ZONE PROTEJATE FATA DE CONSTRUCTII/ CU LOCATI UNIFORME
 - zone protectie LEA 220kV(27,50m din ax)
 - zone protectie LEA 20kV(12,00m din ax)
 - zone protectie PT 20kV/0,4kV(R=20,00m fata de post transformare)
- INTERDICTIE TEMPORARA DE CONSTRUIRE
 - INTERDICTIE DEFINITIVA DE CONSTRUIRE
- PLATFORME AMENAJATE PRECOLECTARE DESURURI MENAJERE

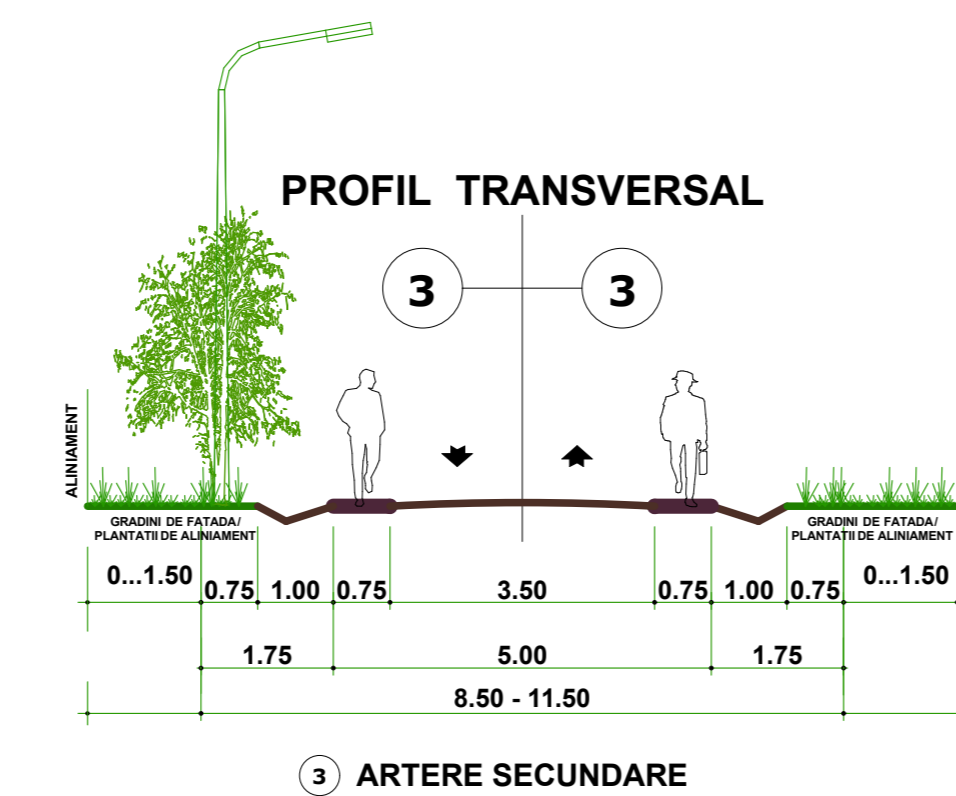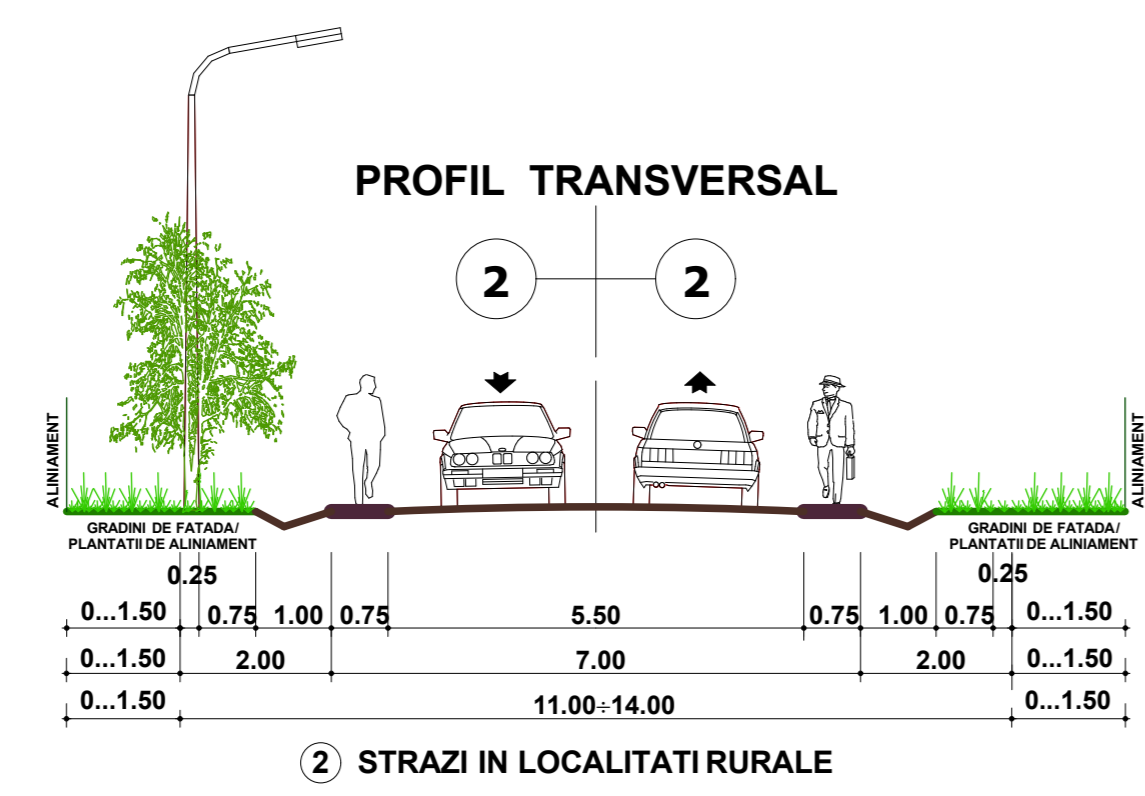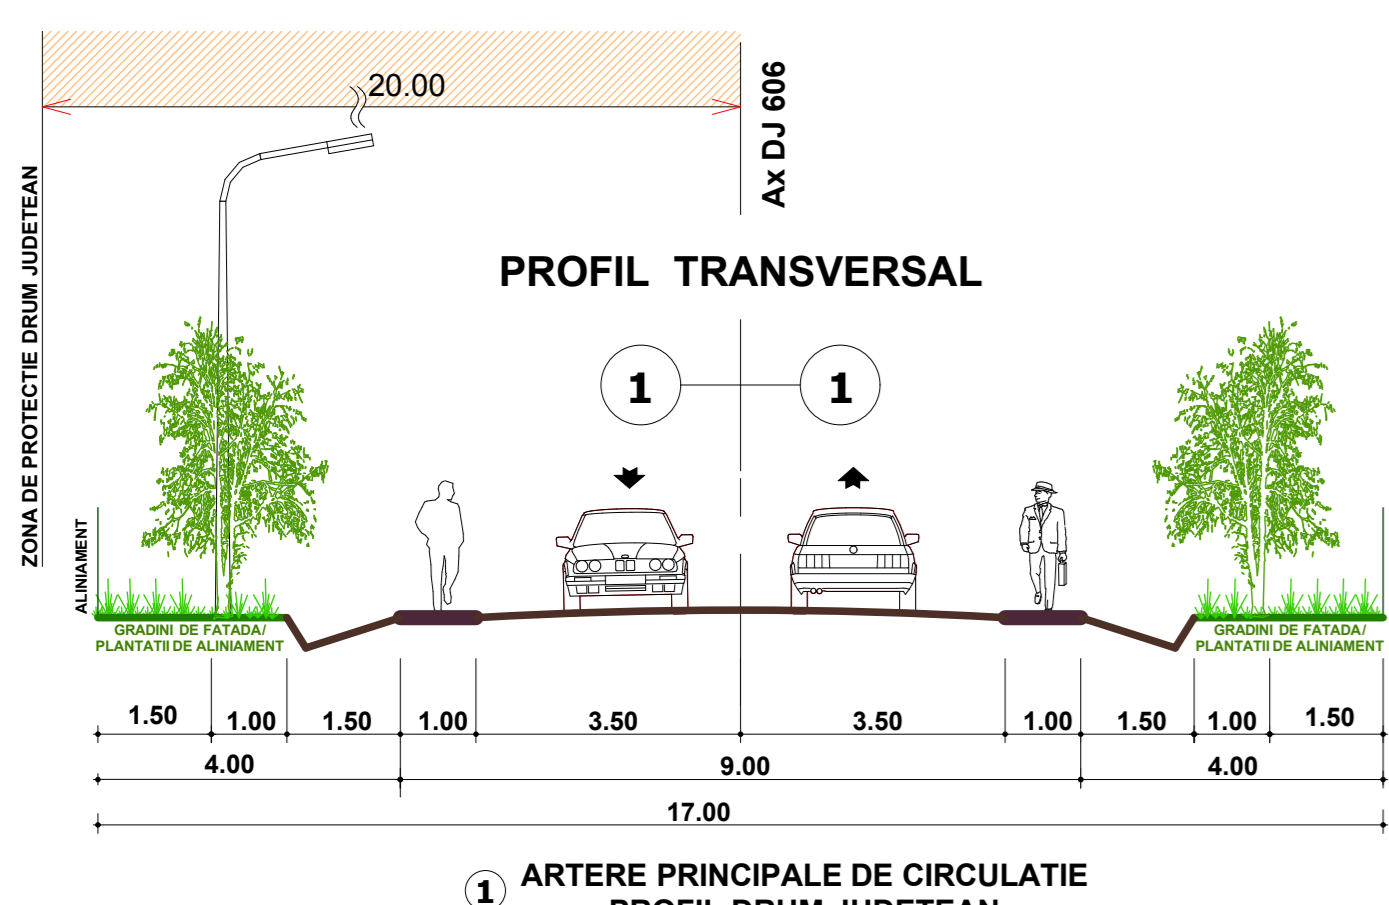

Verifikator/Expert	Ime	Seminarista	Corinta	Referat / Expertoza Nr.	din data
SC EXPERT DESIGN-BAM S.R.L. J16117220005 Crailova-Dolj				RENERFACIA: COMUNA CARPEN JUDETUL DOIJ	Proiect nr. 81/2015
SPECIFICATIE	NUME	SEMANTICA	SCARA	TITLU PROIECT	
COORDONATOR	AN. MOHAMMAD AL. BASITAM		1:5000	PLAN URBANISTIC GENERAL CON. CARPEN	FAZA: P.U.G.
PROIECTAT	AN. MIROK BAL TAG			SAT CARPEN, SAT GEBELSTI	
PROIECTAT	AN. SOPHIA DOMITRESCU		DATA		
DESEINAT	AN. COTRYA NEANESCU		Feb.	U.T.R.	
DESEINAT	AN. NICOLETA CRISIAN				
DESEINAT	AN. CRISTINA CRISIAN				