
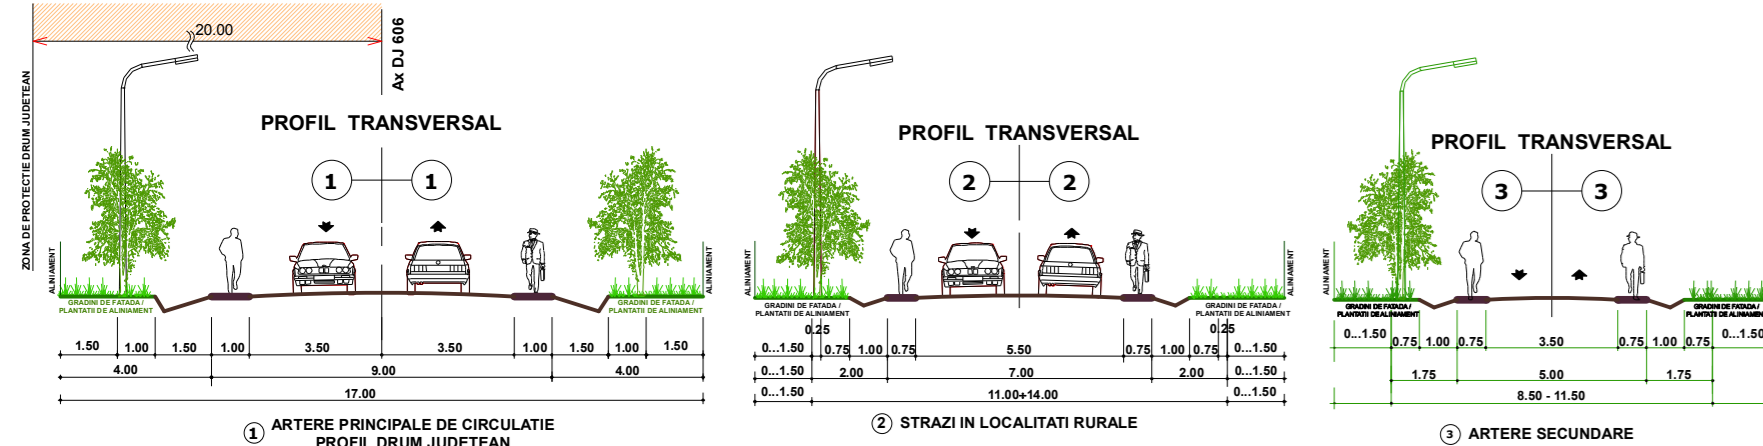
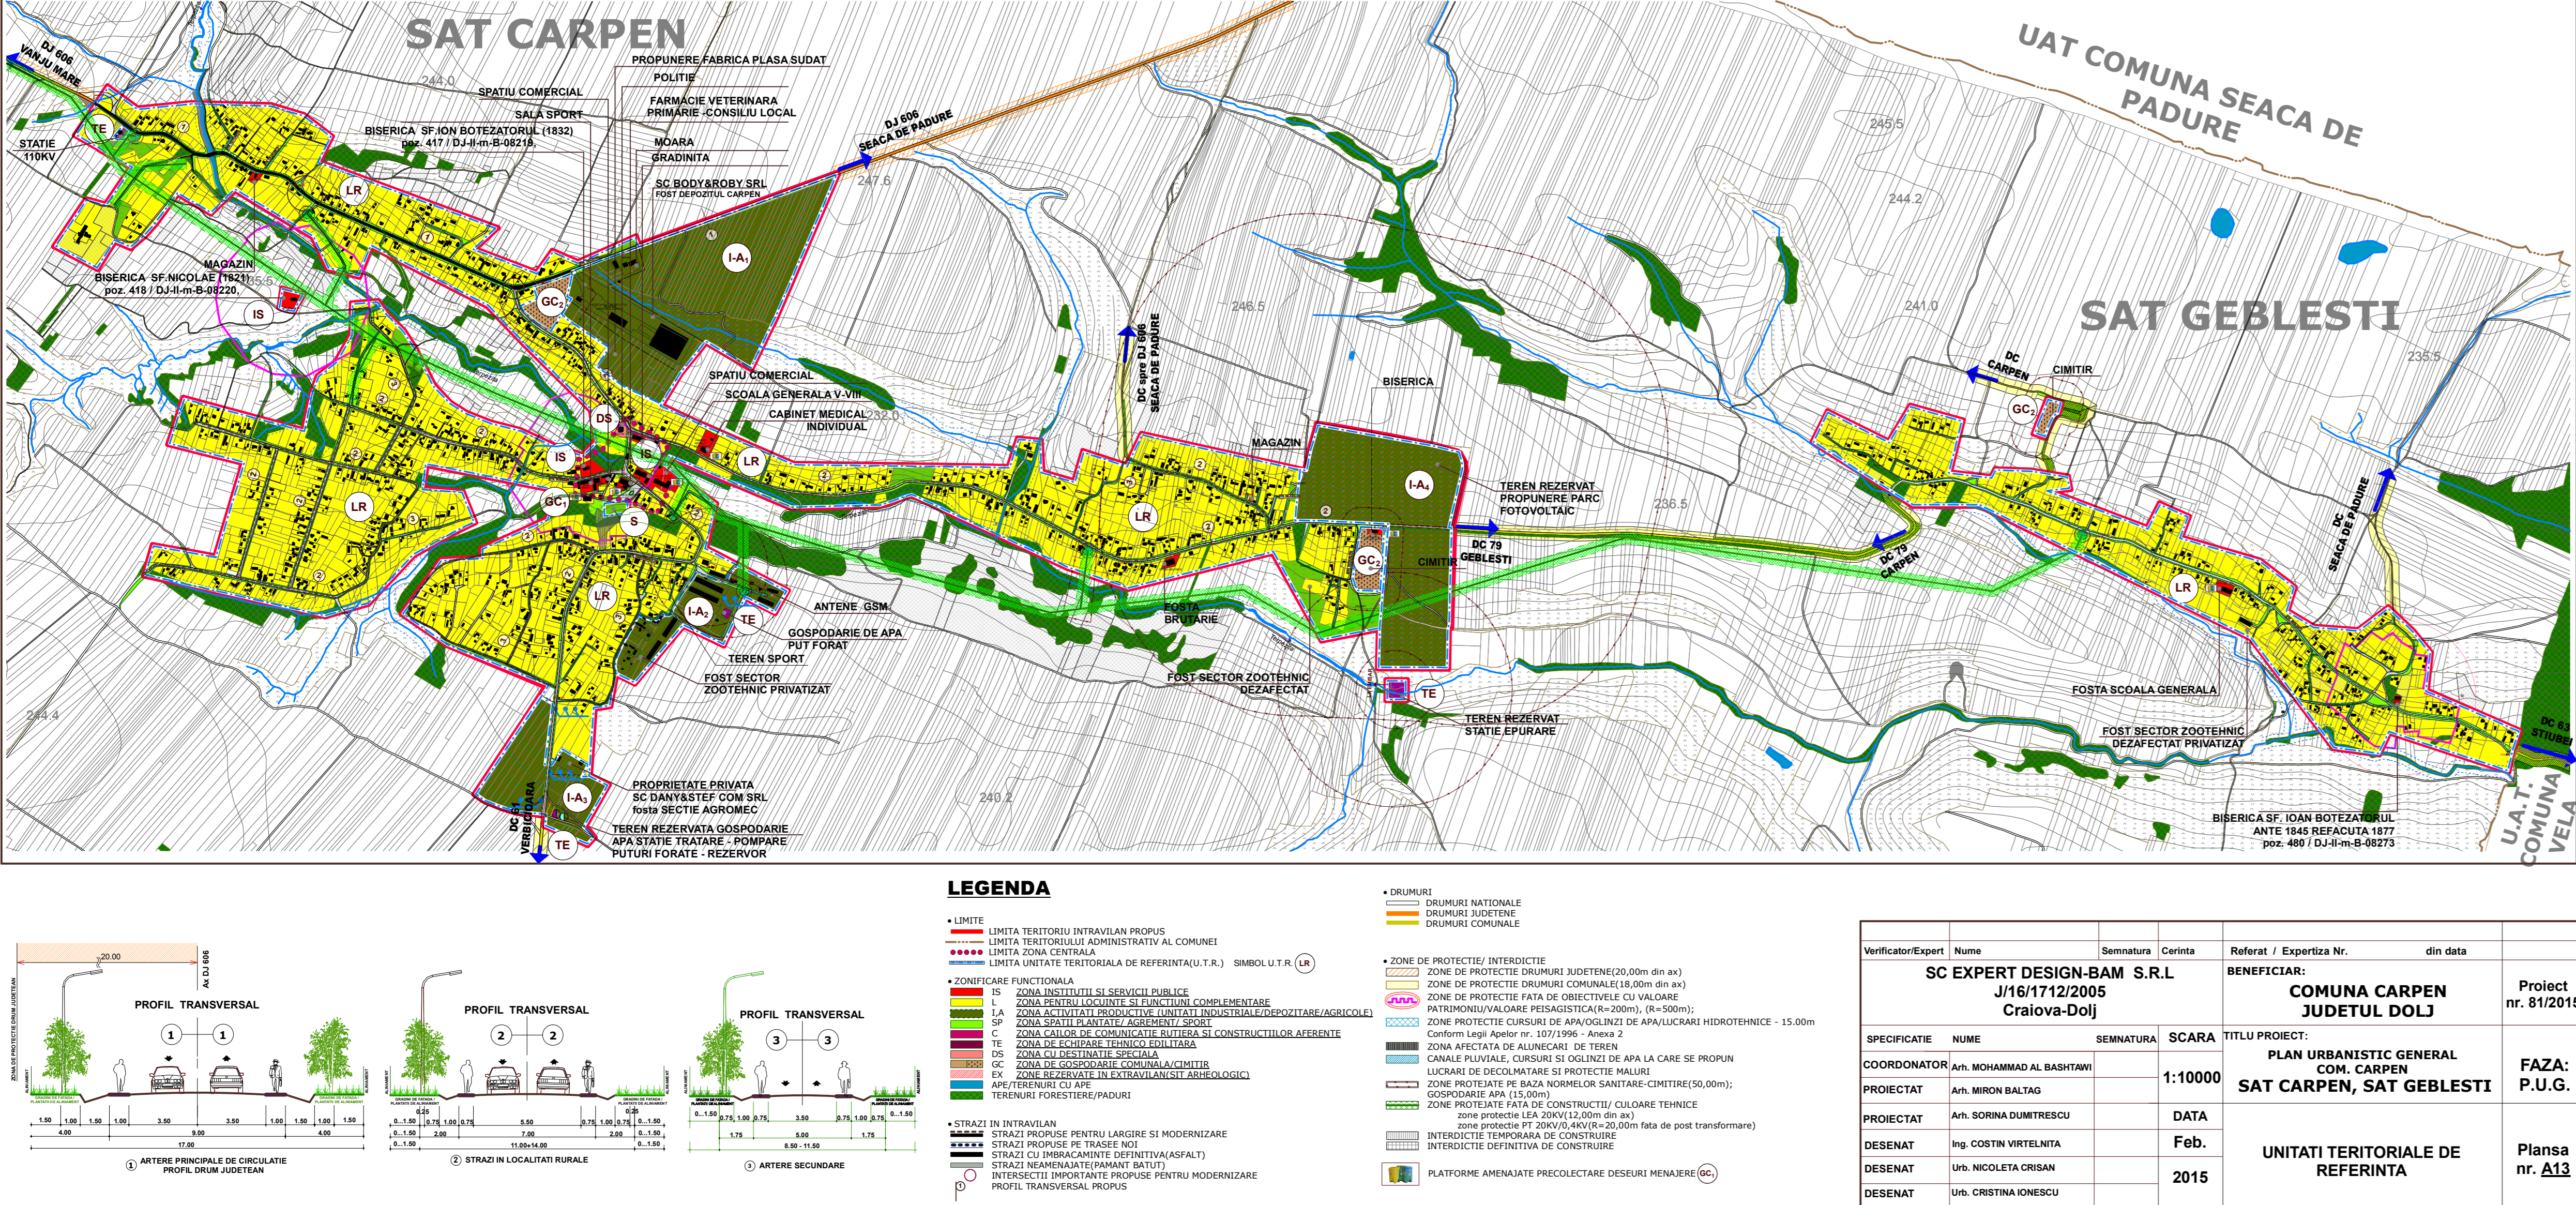


PLAN URBANISTIC GENERAL
SAT CARPEN, SAT GEBLESTI - COMUNA CARPEN, JUDETUL DOLJ
UNITATI TERRITORIALE DE REFERINTA



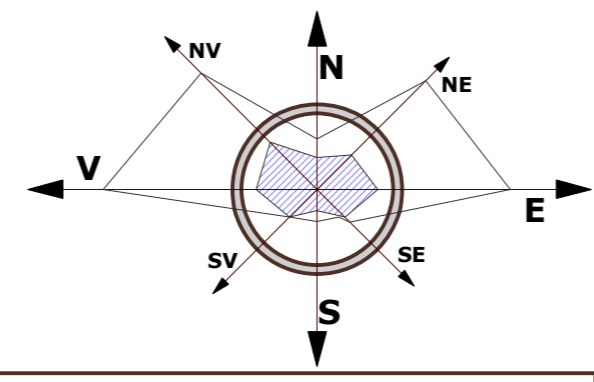


- LEGENDA**
- LIMITE
 - LIMITA TERITORIULUI INTRAVILAN PROPRIU
 - LIMITA TERITORIULUI ADMINISTRATIV AL COMUNEI
 - LIMITA ZONA CENTRALA
 - LIMITA UNITATII TERRITORIALE DE REFERINTA (U.T.R.)
 - ZONIFICARE FUNCTIONALA
Verificator/Expert	Nume	Semnatura	Centra	Referat / Expertiza Nr.	din data	
SC EXPERT DESIGN-BAM S.R.L.						
J/16/1712/2005						
Craiova-Dolj						
SPECIFICATIE	NUME	SEMNATURA	SCARA	TITLU PROIECT:		
COORDONATOR	AN. MOHAMMAD AL BASITAH		1:10000	PLAN URBANISTIC GENERAL		
PROIECTAT	AN. MIRON BALTAG			COM. CARPEN		
PROIECTAT	AN. SORINA DUMITRESCU			SAT CARPEN, SAT GEBLESTI		
DESEINAT	ING. CORTIN VIRELIMTA		Feb.	UNITATI TERRITORIALE DE		
DESEINAT	ING. NICOLETA CRISAN		2015	REFERINTA		
DESEINAT	ING. CRISTINA IONESCU					


PLAN URBANISTIC GENERAL
SAT CLEANOV - COMUNA CARPEN, JUDETUL DOLJ
UNITATI TERRITORIALE DE REFERINTA

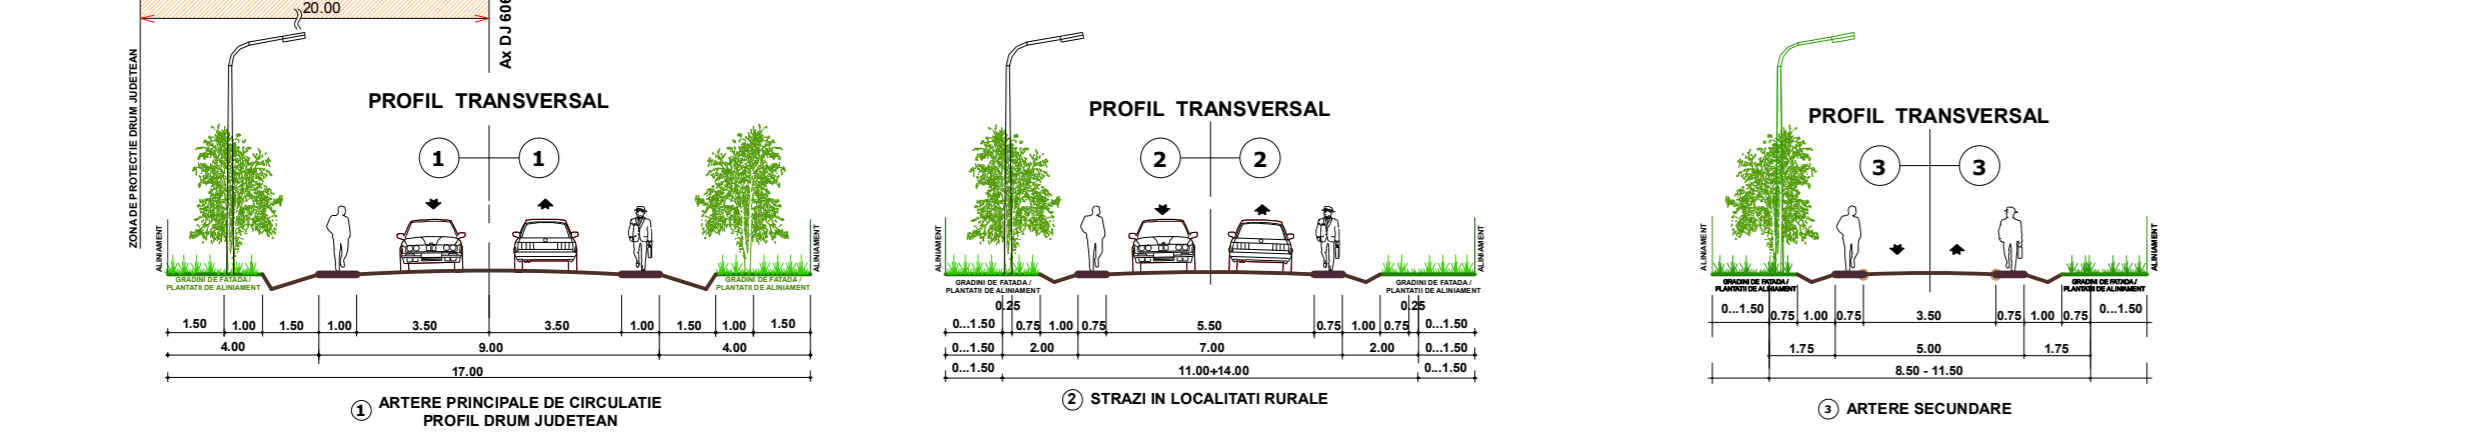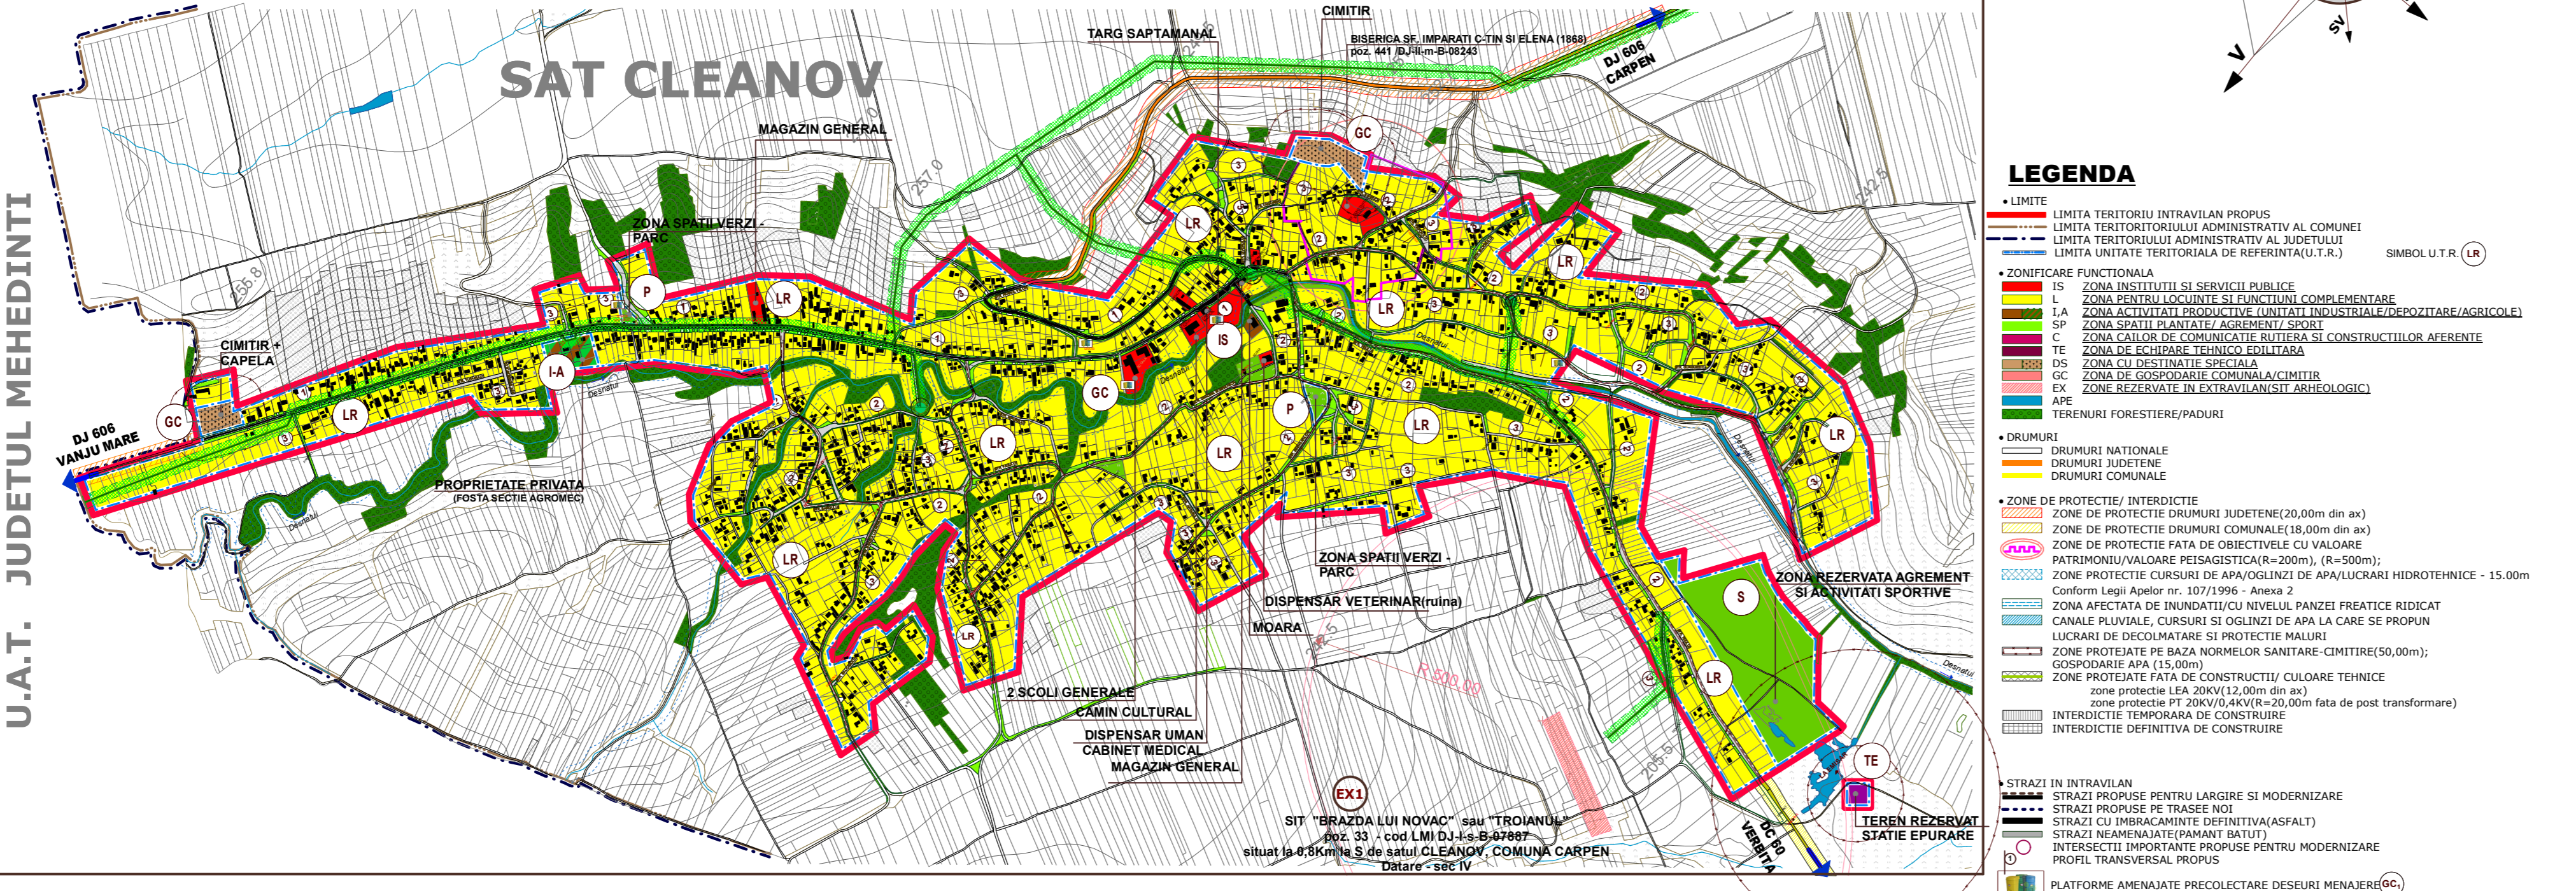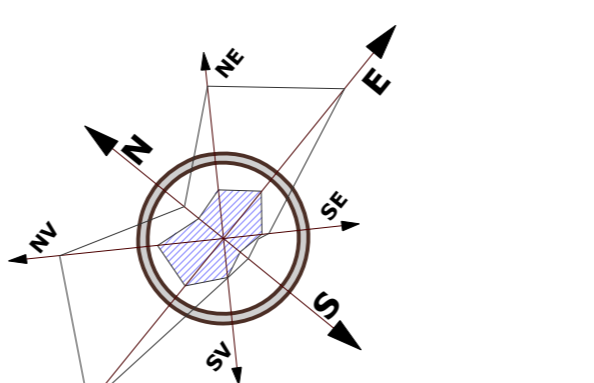

- LEGENDA**
- LIMITE
 - LIMITA TERITORIULUI INTRAVILAN PROPRIU
 - LIMITA TERITORIULUI ADMINISTRATIV AL COMUNEI
 - LIMITA ZONA CENTRALA
 - LIMITA UNITATII TERRITORIALE DE REFERINTA (U.T.R.)
 - ZONIFICARE FUNCTIONALA
 -